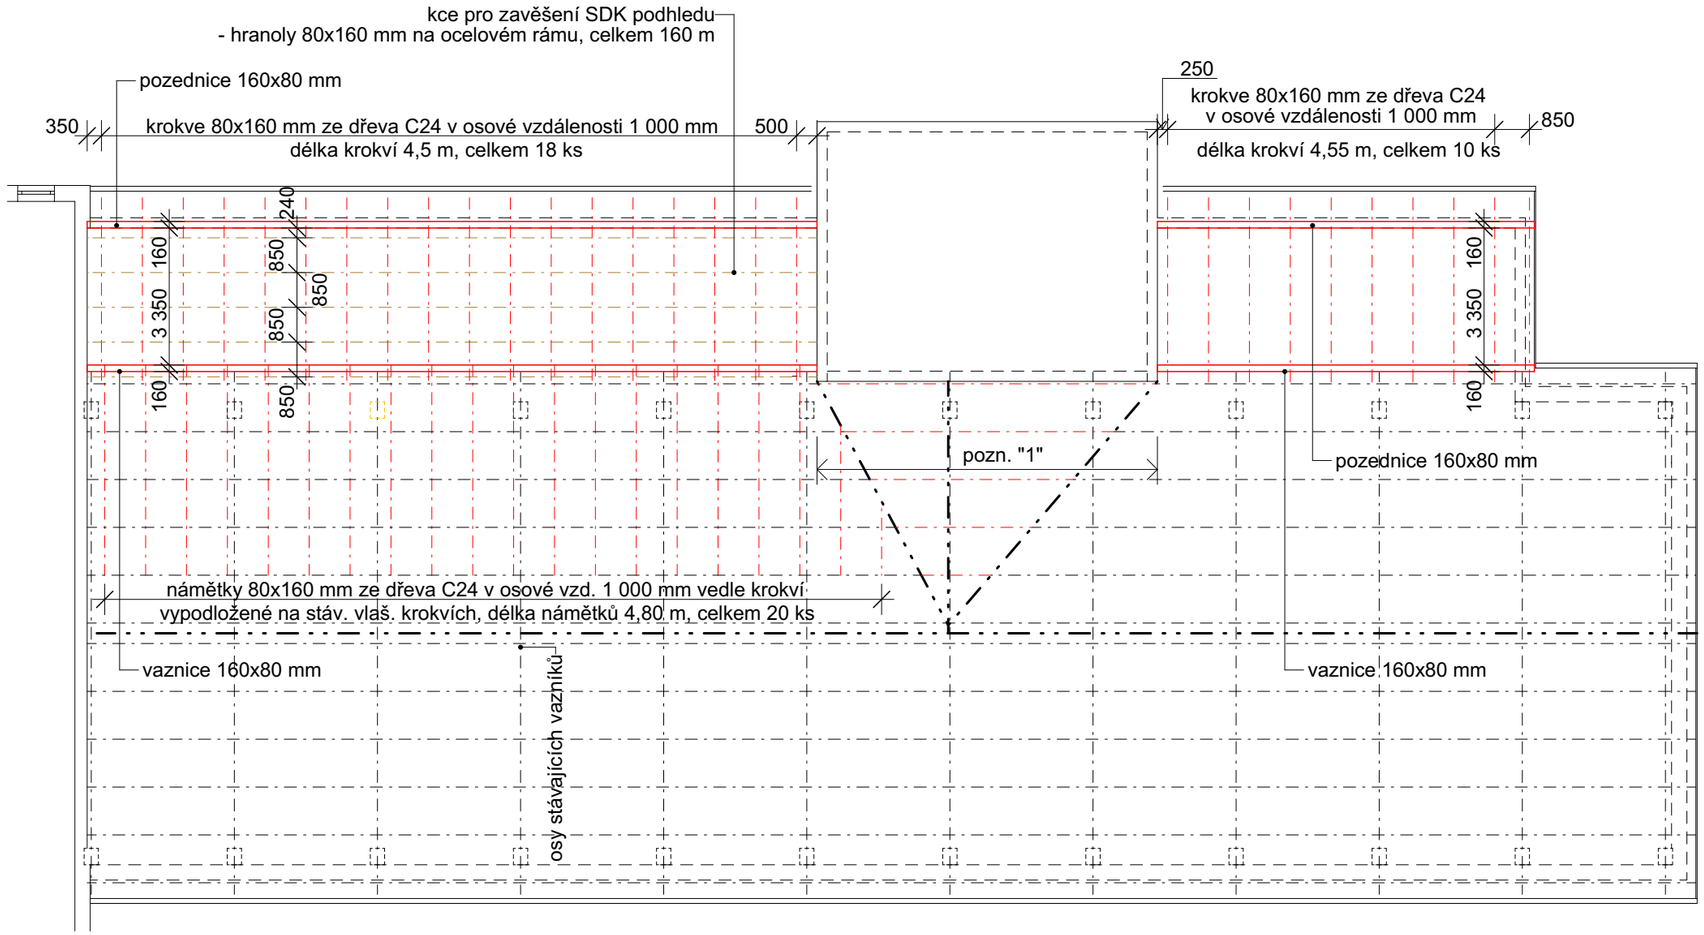

POZNÁMKY:

- pozn. "1": vrcholová vaznice a úžlabní krokve profilu 100/200 mm budou vypodloženy dřevěnými sloupky na stávající vlašské krokve
krokve jsou navrženy 80/160 mm

Vedoucí projektant : Ing. arch. B. Kubíček	Vypracoval : Ing. Roman Redl	Paré č. :	
Obec :	Nejdek		
Kraj :	Karlovarský		
Investor :	DZR "MATYÁŠ" v Nejdku, příspěvková organizace, Mládežnická 1123, 362 21 Nejdek		
Název akce : **Humanizace sociální služby Domova se zvláštním režimem "MATYÁŠ" v Nejdku** Mládežnická č.p. 1123, Nejdek		Datum :	10/2021
		Stupeň :	DPS
		Č. zak. :	210204
		Měřítko :	1:150
Obsah : Půdorysné schéma krovu - A		Číslo přílohy :	**D.1.2.e2.07**

Ing. arch. Břetislav Kubíček
Raisova 2, 360 01 Karlovy Vary, IČ: 167 00 295
tel: 603 854 595, e-mail: KK3K@seznam.cz