




DOLNÍ VÝZTUŽ

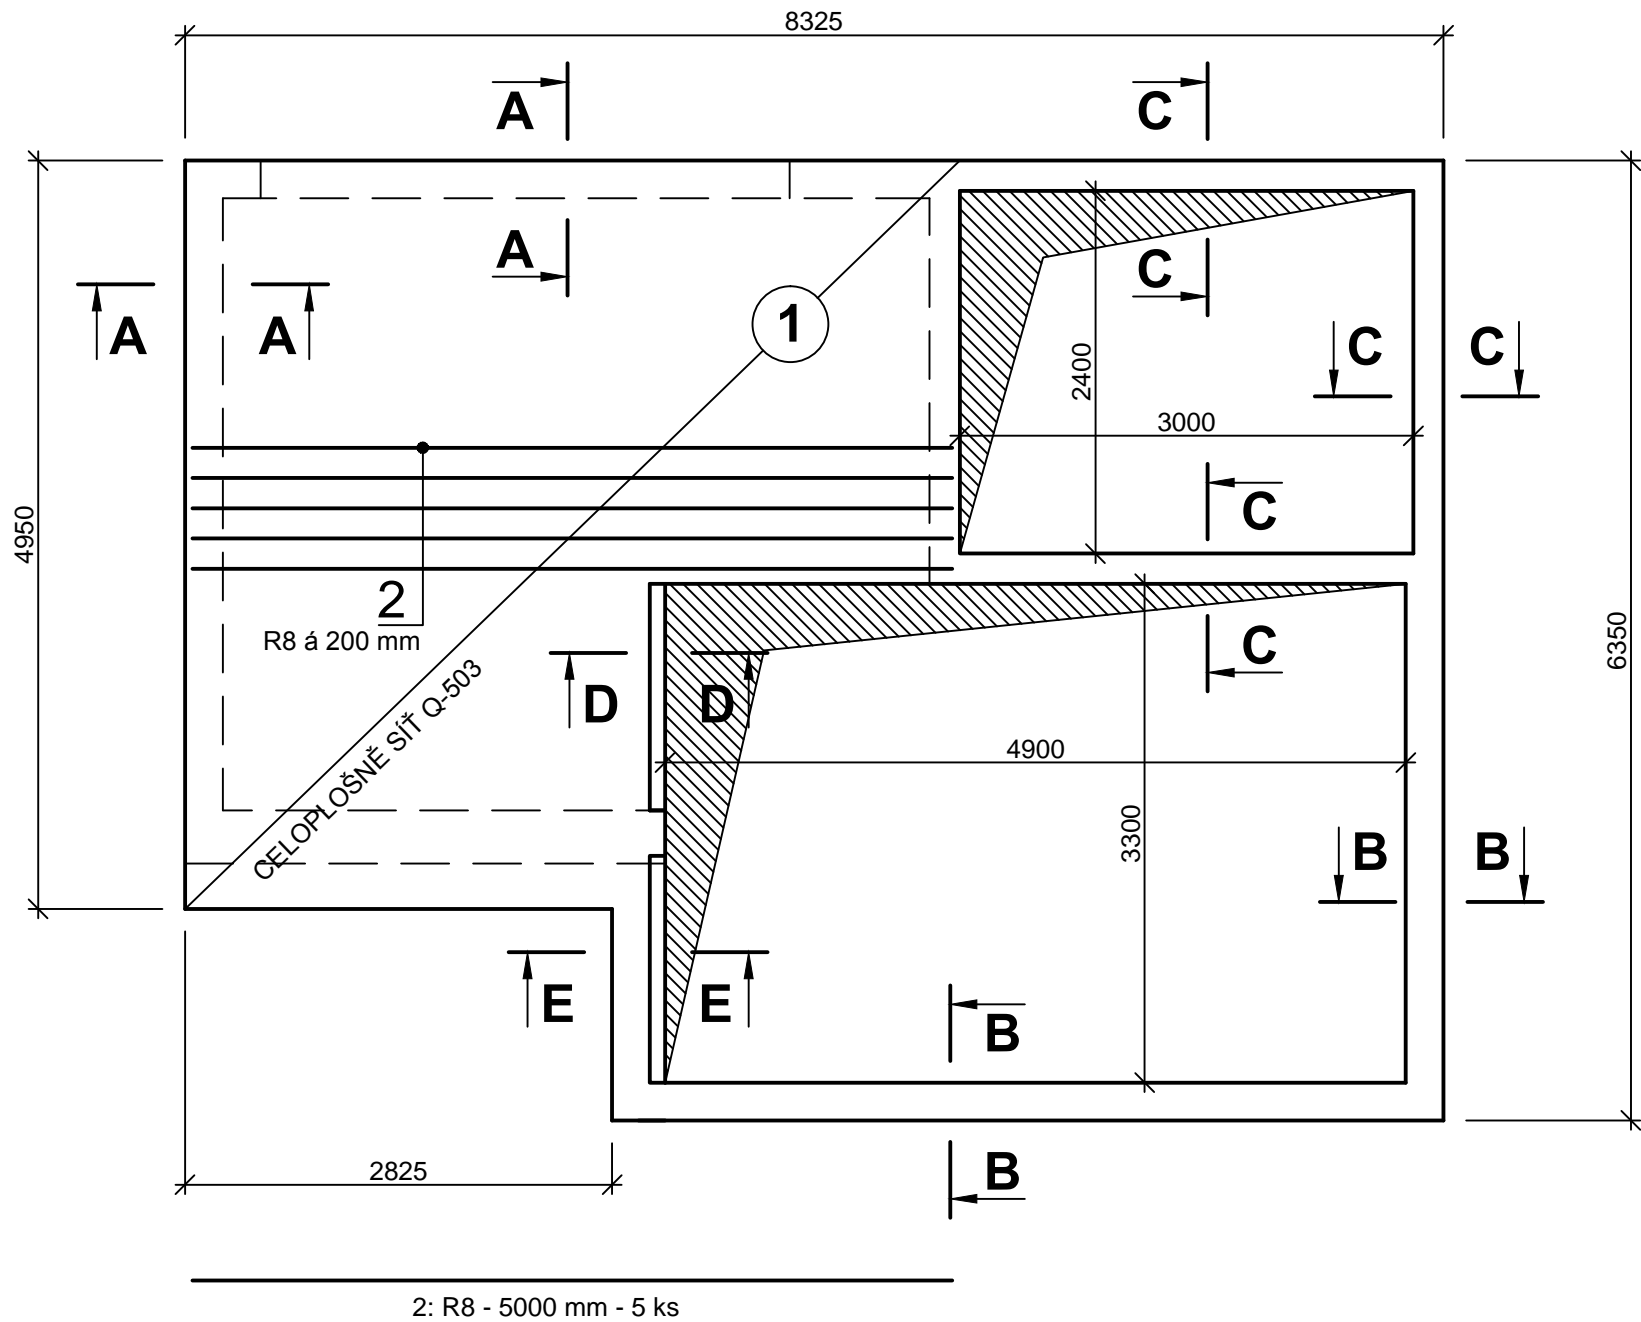


HORNÍ VÝZTUŽ

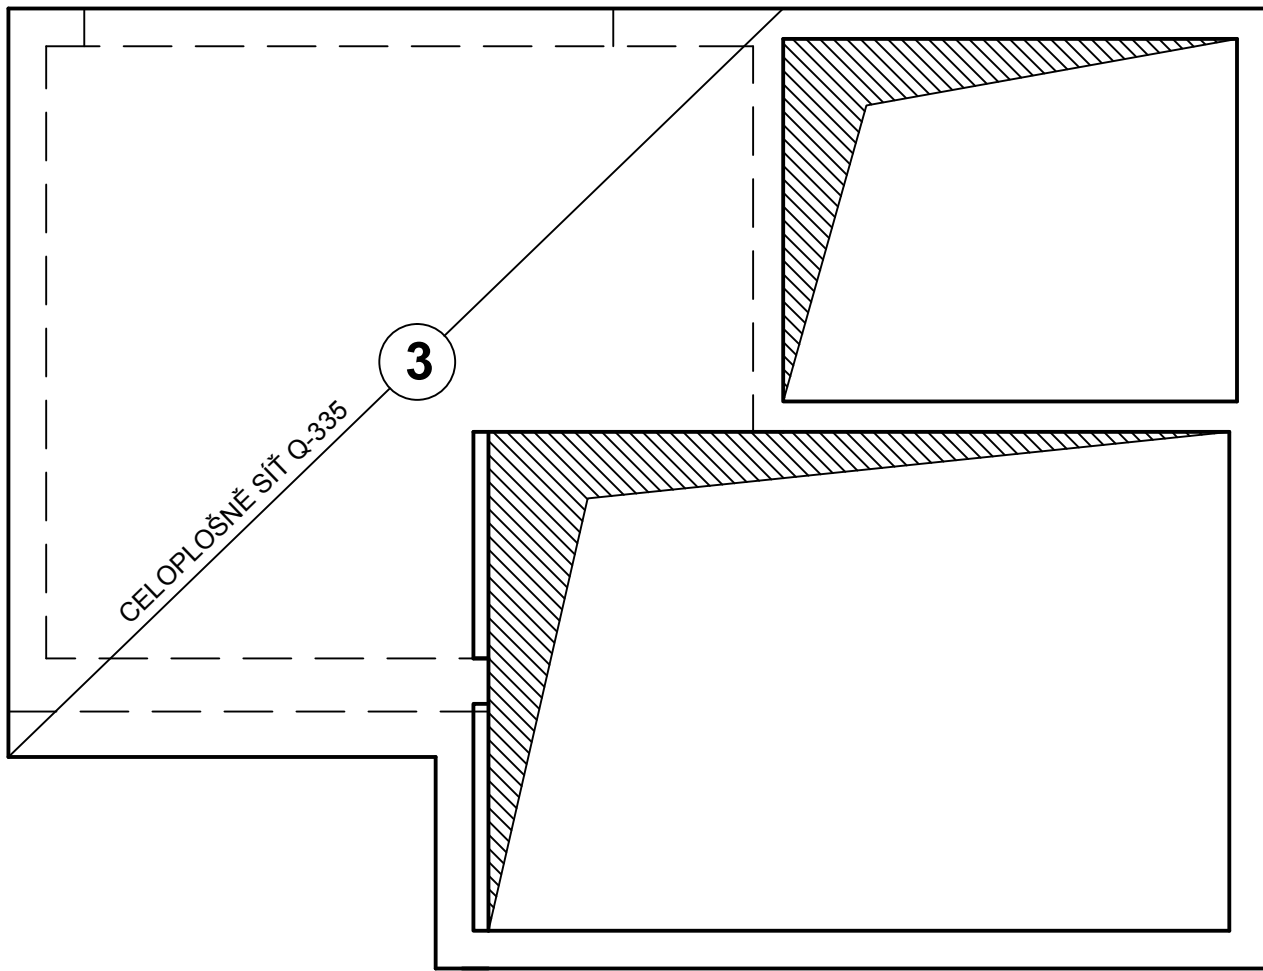


ŘEZ E-E (1:10)

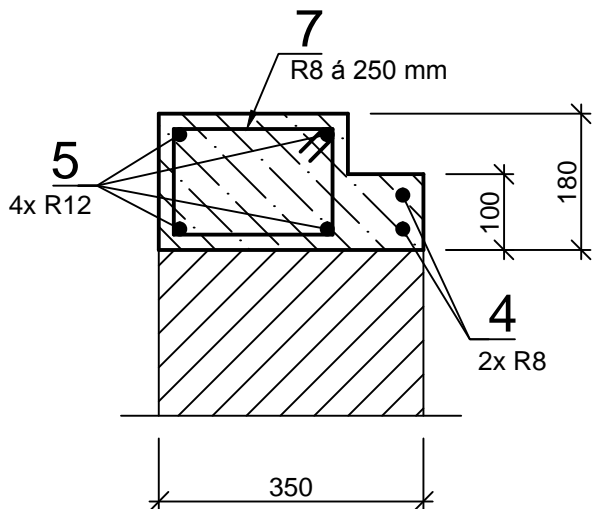


ŘEZ A-A (1:10)

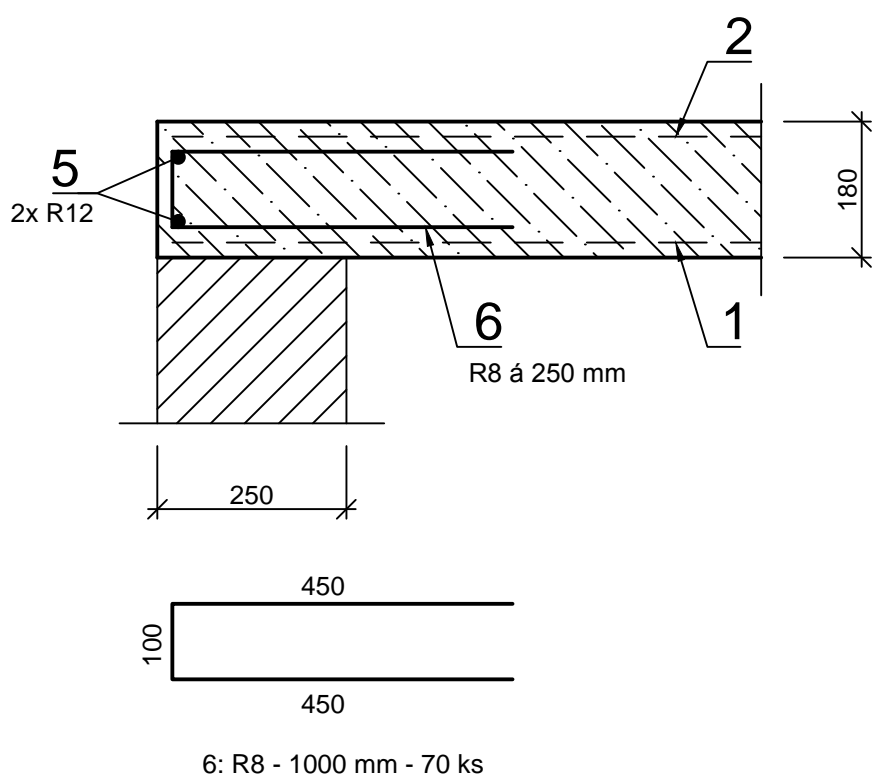


ŘEZ B-B (1:10)

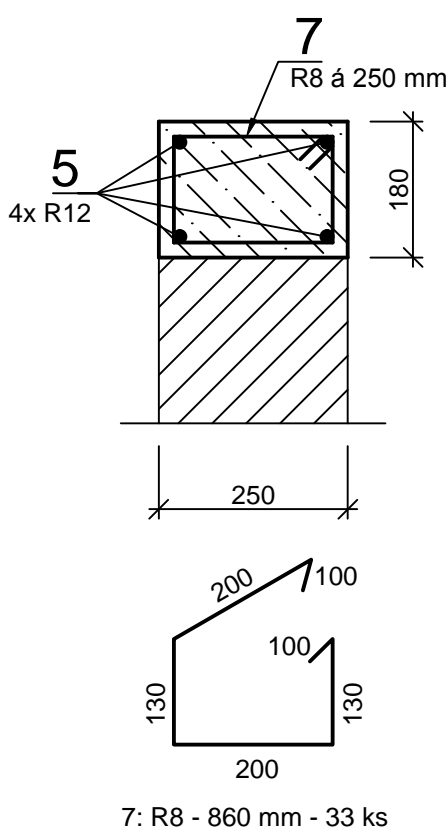

ŘEZ C-C (1:10)

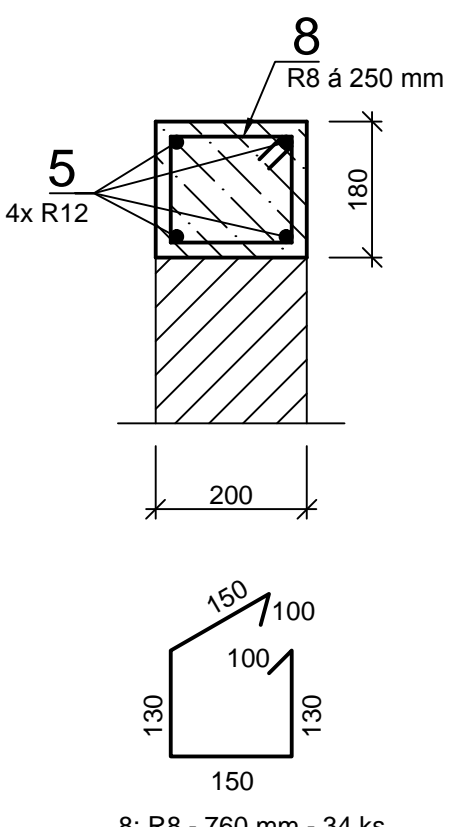

ŘEZ D-D (1:10)

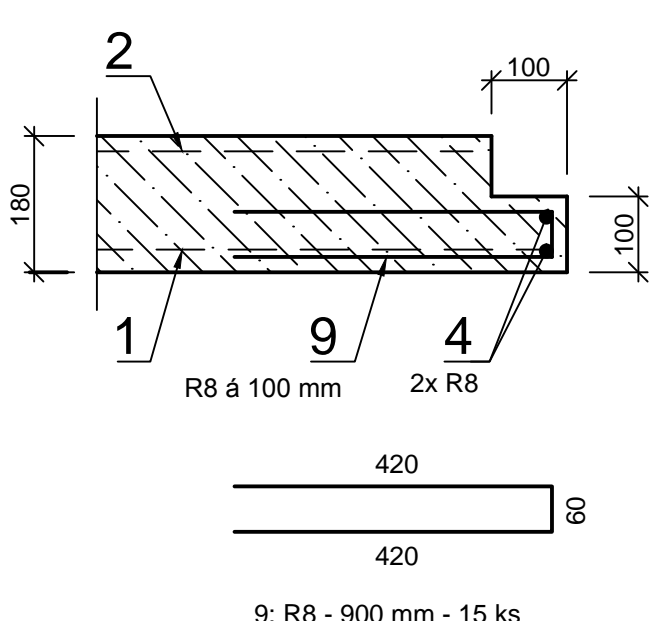

BETONOVÉ KONSTRUKCE - VÝPIS MATERIÁLU

BETONOVÉ KONSTRUKCE - VÝPIS MATERIÁLU								
VÝZTUŽ	Pos.	NÁZEV	DÉLKA	POČET	MNOŽSTVÍ		HMOTNOST	
			[m]	[ks]	[m]	[m2]	[kg/m]	[kg]
	1	SÍŤ Q 503		1		24.00	7.89	189.36
	2	R 8	4.00	5	20.00		0.40	7.90
	3	SÍŤ Q 335		1		24.00	5.32	127.68
	4	R 8	4.00	2	8.00		0.40	3.16
	5	R 12	6.00	15	90.00		0.89	79.92
	6	R 8	1.00	70	70.00		0.40	27.65
	7	R 8	0.86	33	28.38		0.40	11.21
	8	R 8	0.76	34	25.84		0.40	10.21
9	R 8	0.90	15	13.50		0.40	5.33	
BETON	OCEL 10 505		KRYTÍ 20 mm		HMOTNOST CELKEM =		462.42	
	NÁZEV			MNOŽSTVÍ		HMOTNOST		
				[m3]		[kg]		
	C30/37 XC4 XF3			4.50		10800.00		

HIP:		VYPRACOVAL:		Kancelář stavebního inženýrství Botanická 256, 360 02 Dalovice www.ksi.cz E-mail: info@ksi.cz	
Ing. Petr HAMPL		Ing. Martin KOPTA			
LOKALITA: Nejdek		SÚ: Nejdek			
INVESTOR:				FORMÁT	A2
STAVBA: STAVEBNÍ ÚPRAVY DZR "Matyáš" Nejdek				DATUM	04. 01. 2022
2. etapa (Pavilony A, AB, B)				ÚČEL	REALIZACE
				Č.ZAK.	347 / 2021
NÁZEV: PŘÍSTAVBA A – VÝZTUŽ STROPU 1.PP				MĚŘÍTKO:	Č.VÝKRESU:
				1: 50	153–21–101