PŮDORYS - 3.N.P. - ST - A/B

M 1:50

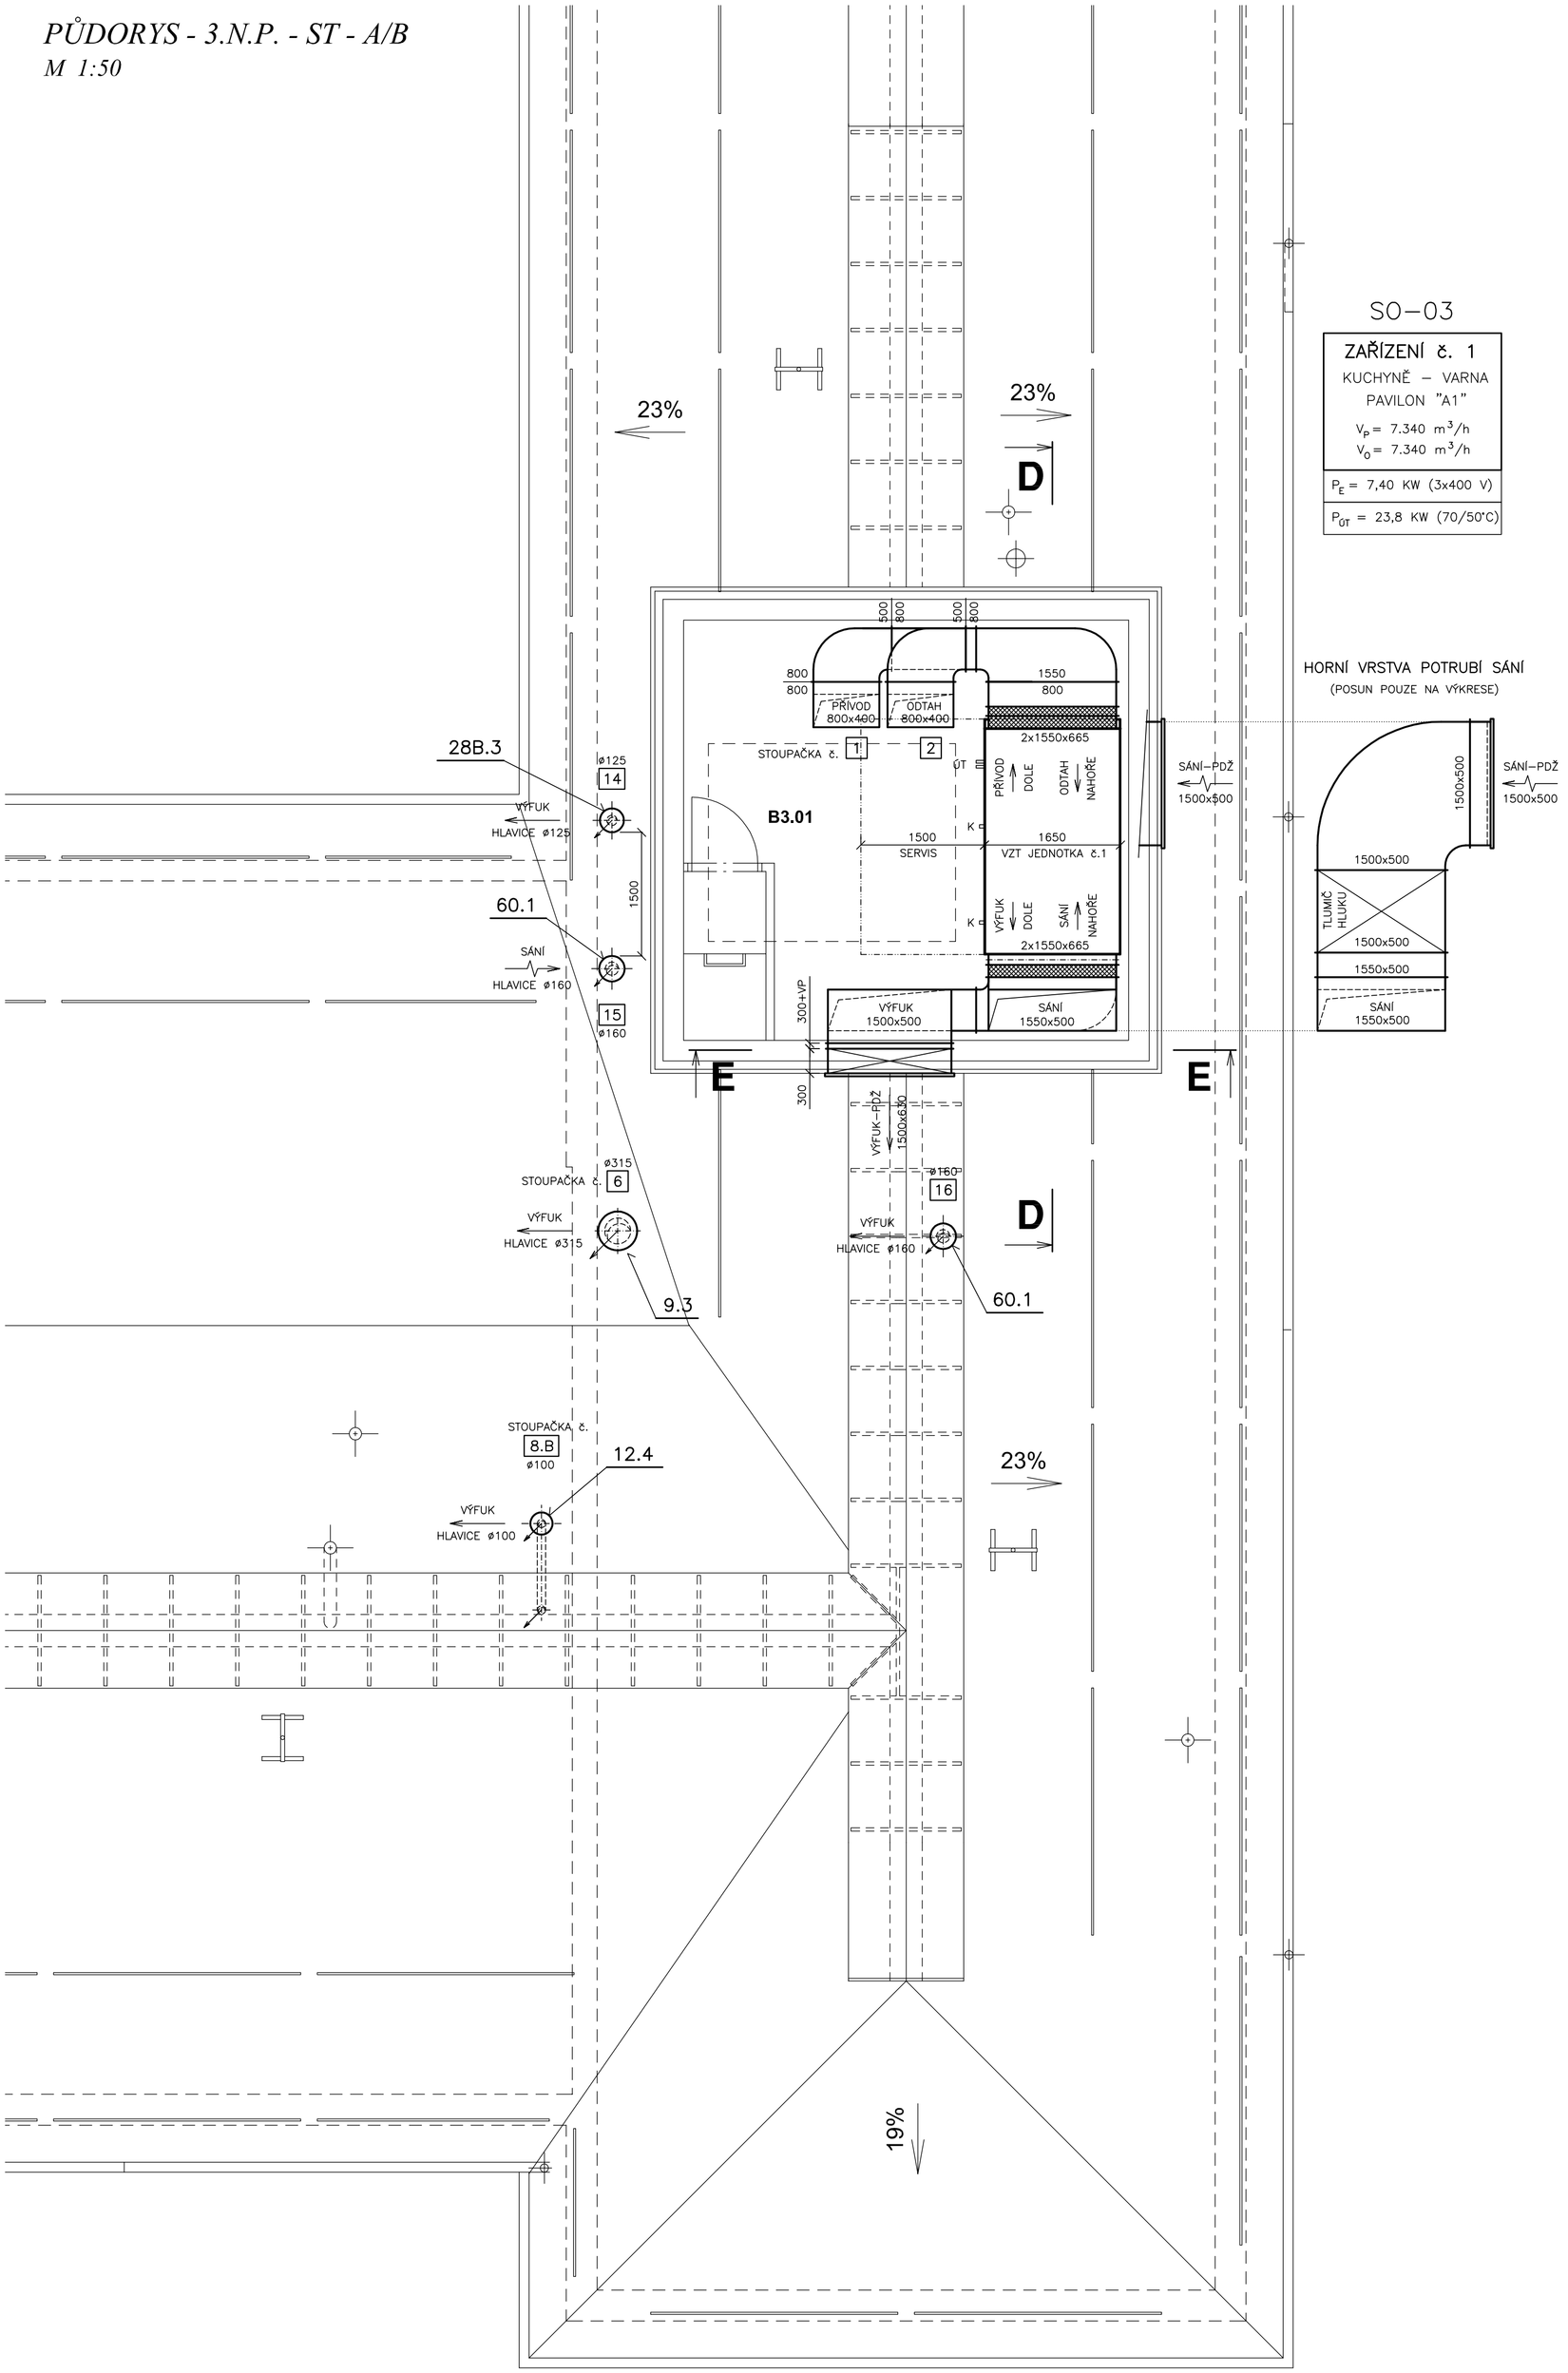

SO–03

ZAŘÍZENÍ č. 1

KUCHYNĚ – VARNA

PAVILON "A1"

V_P = 7.340 m^3/h

V_0 = 7.340 m^3/h

P_E = 7,40 KW (3x400 V)

P_{OT} = 23,8 KW (70/50°C)

HORNÍ VRSTVA POTRUBÍ SÁNÍ

(POSUN POUZE NA VÝKRESE)

ŘEZY, DETAILY - 3.N.P. - B3

M 1:50

SÁNÍ + PŘÍVOD

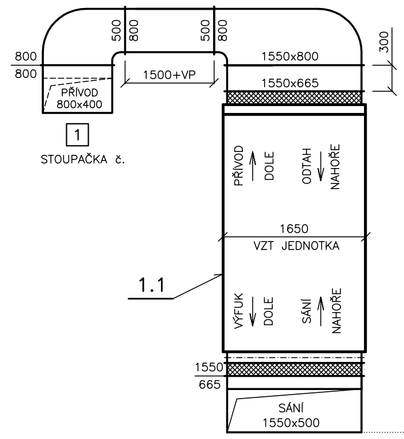

HORNÍ VRSTVA POTRUBÍ SÁNÍ

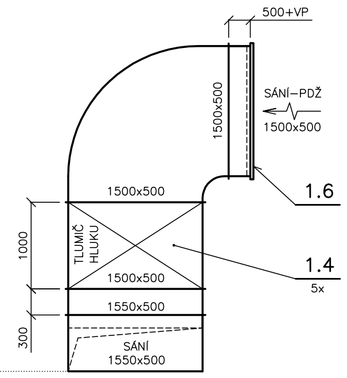

ODTAH + VÝFUK

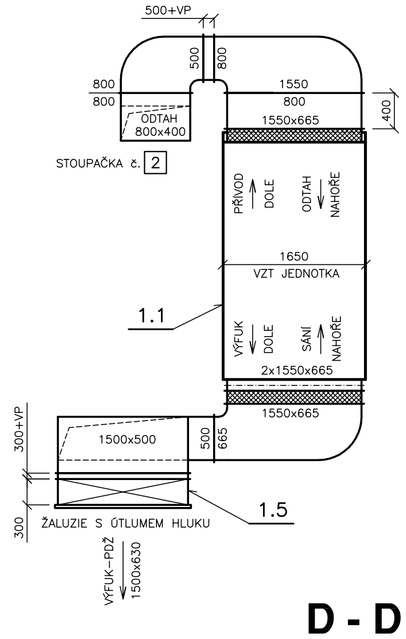

D - D

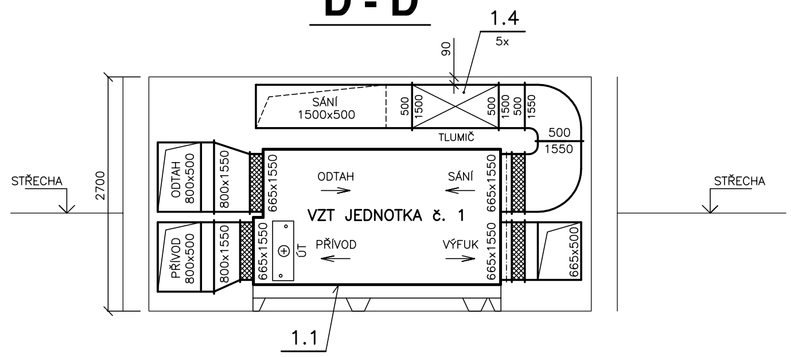

E - E

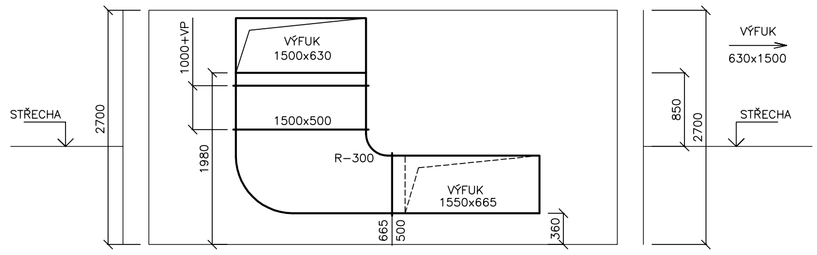

REVIZE - 30.1.2024

ZODPOVĚDNÝ PROJEKTANT: Petr Matoušek	VYPRACOVAL: Jakub Matoušek	PETR MATOUŠEK **AIR GAS** *Projekt* Kryzánkova 929/2, Karlovy Vary IČO: 670 95 798
INVESTOR:	Karlovarský kraj, Závodní 353/88, 360 21 Karlovy Vary	
OBJEDNAVATEL:	Ing.arch. Břetislav Kubíček, Raisova 2, 360 01 Karlovy Vary	
AKCE:	**HUMANIZACE SOCIÁLNÍ SLUŽBY DOMOVA SE ZVLÁŠTNÍM REŽIMEM "MATYÁŠ" V NEJDKU MLÁDEŽNICKÁ č.p. 1123, NEJDEK SO 03 - PAVILON A (2. ETAPA) D.1.4.3 - VZDUCHOTECHNIKA**	ČÍSLO PARÉ:
KRAJ: Karlovarský	STUPEŇ PD: Dokumentace pro provádění stavby	MĚŘÍTKO: 1 : 50
DATUM: 10 / 2021	ZAK. ČÍSLO: AGP 07 / 2021	
OBSAH VÝKRESU: **PŮDORYS - 3.N.P. - SPOJOVACÍ TRAKT A/B**		ČÍSLO PŘÍLOHY: D.1.4.3 - 04