


DETAIL D1

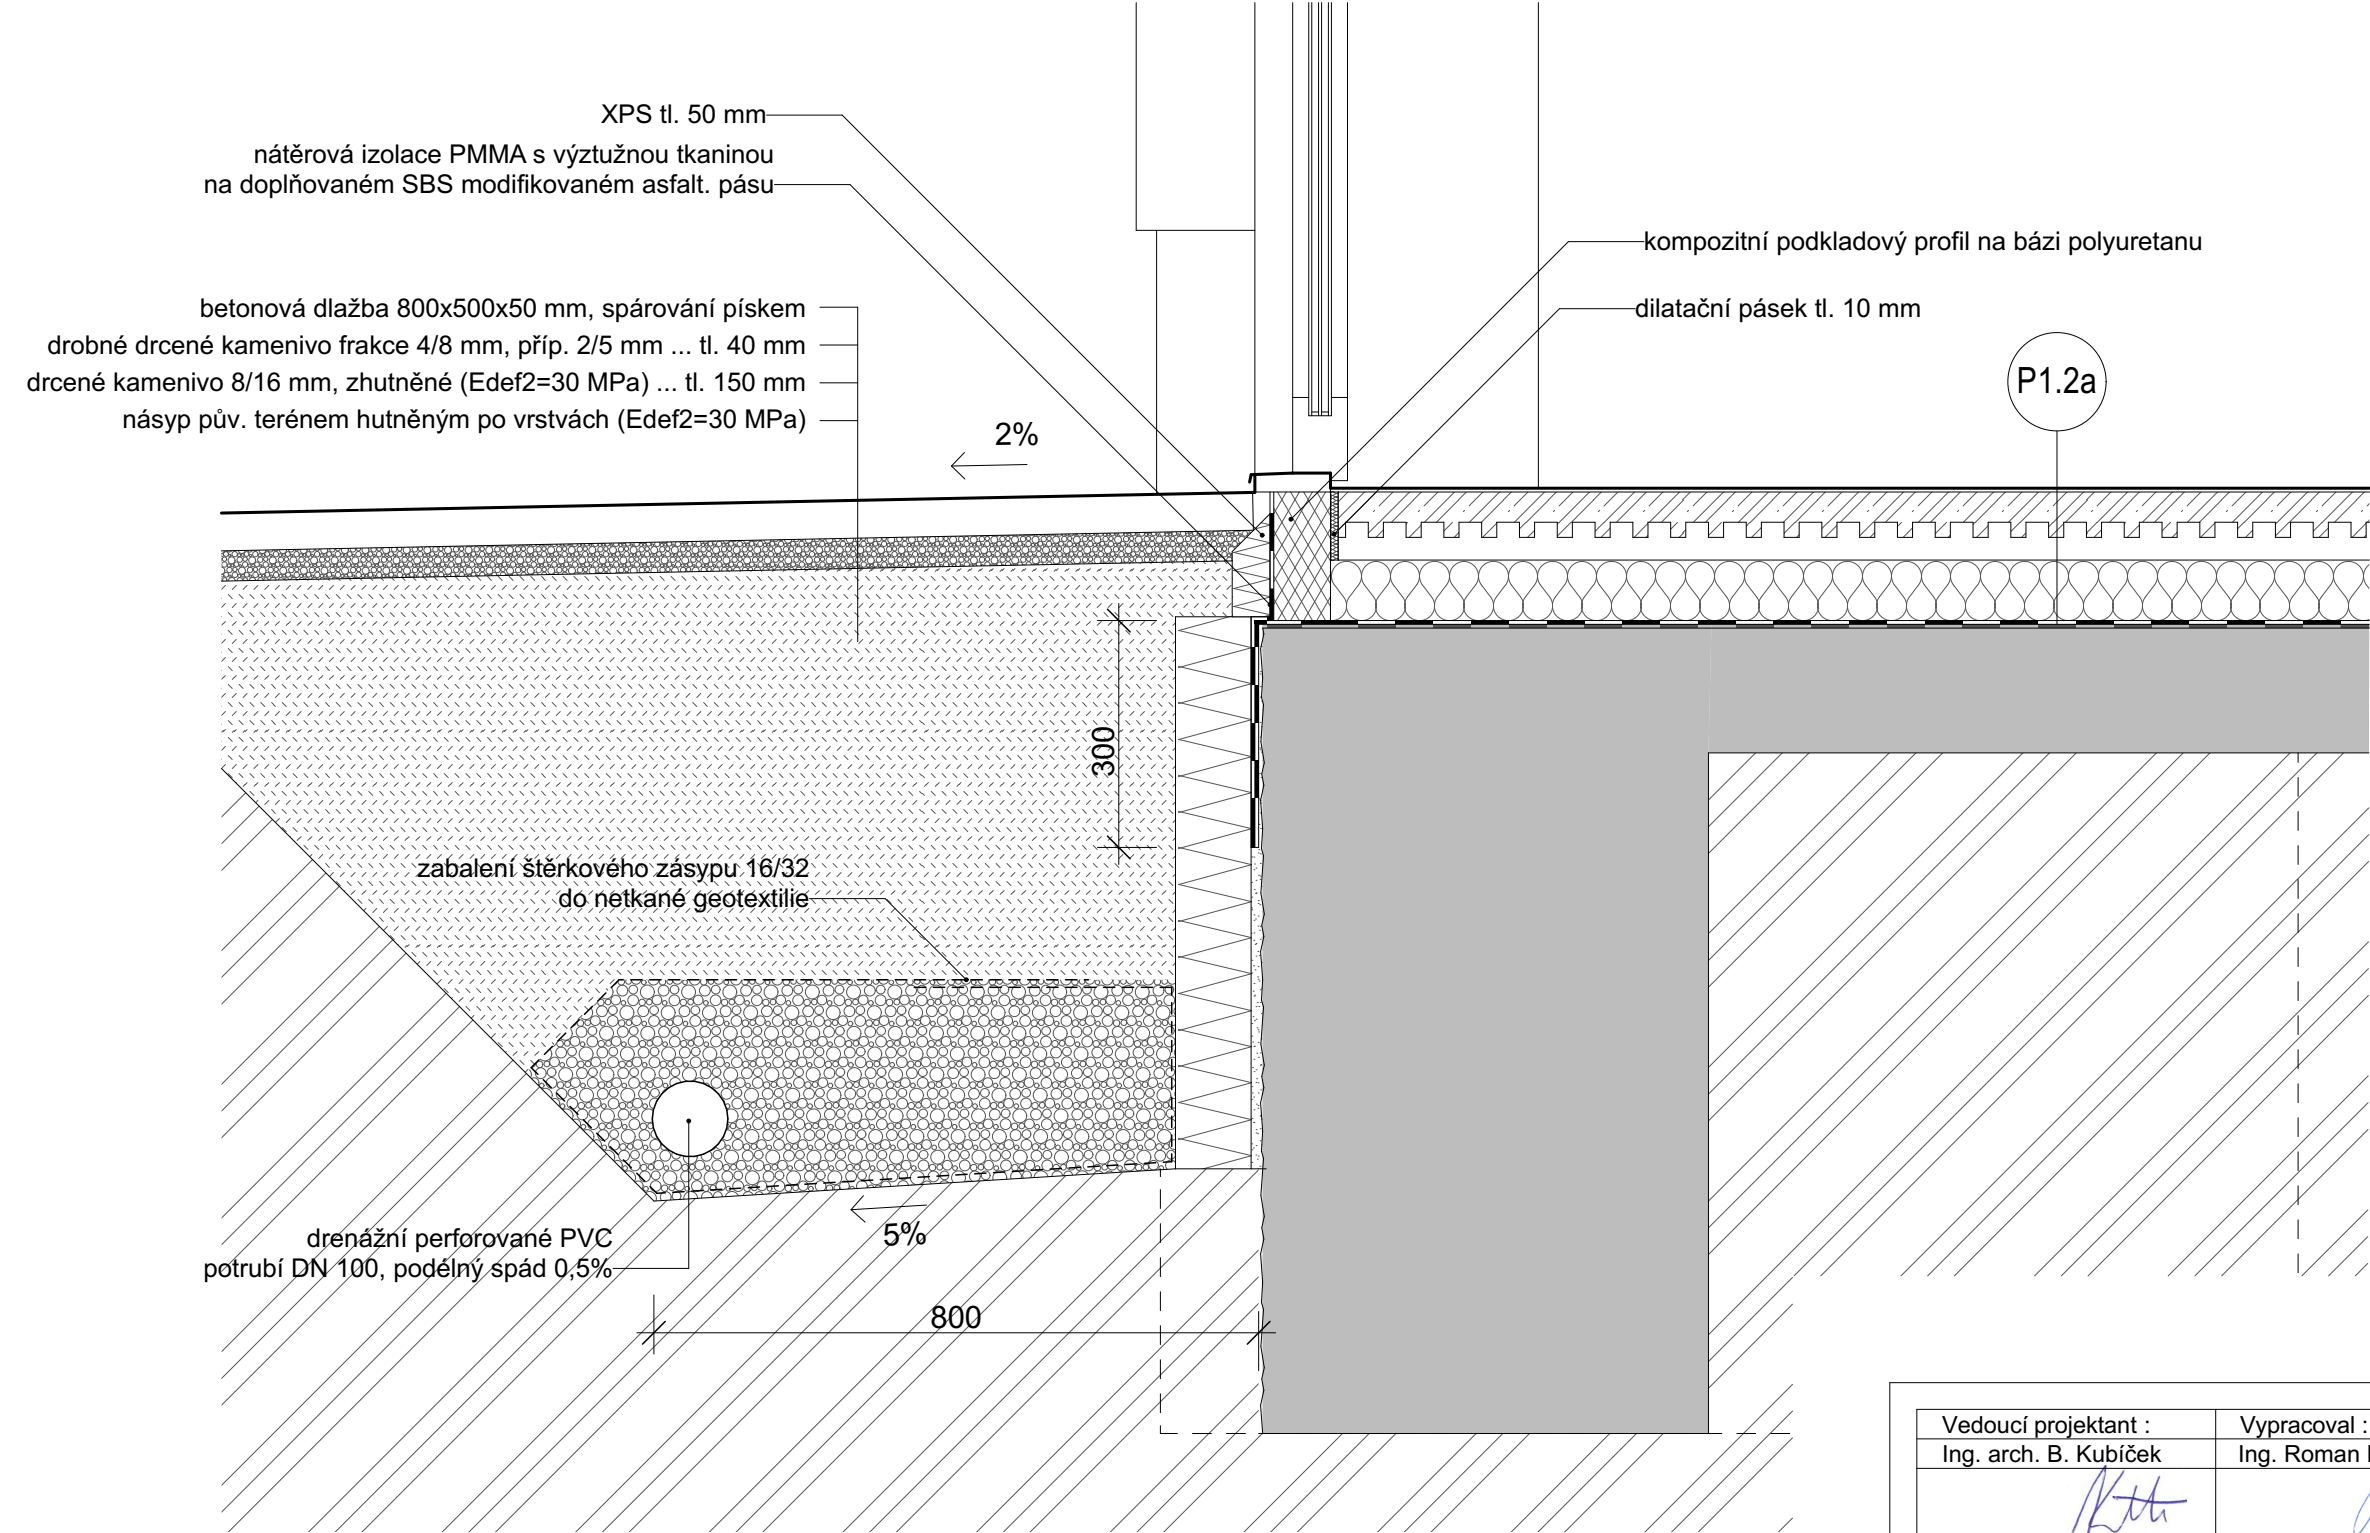

POZNÁMKA

- Připojovací spáry výplní otvorů budou provedeny v souladu s ČSN EN 74 6077
(vnější paropropustná a vnitřní parotěsnicí páska + PUR pěna, případně komp. páska)

Vedoucí projektant :	Vypracoval :	Paré č. :
Ing. arch. B. Kubíček	Ing. Roman Redl	
Obec :	Nejdek	
Kraj :	Karlovarský	
Investor :	DZR "MATYÁŠ" v Nejdku, příspěvková organizace, Mládežnická 1123, 362 21 Nejdek	
Název akce :	Humanizace sociální služby Domova se zvláštním režimem "MATYÁŠ" v Nejdku Mládežnická č.p. 1123, Nejdek	Datum : 10/2021 Stupeň : DPS Č. zak. : 210204 Měřítko : 1:10
Obsah :	Detail D1 - soklová část v místě otvoru	Číslo přílohy : D.1.1.e2.39.1

Ing. arch. Břetislav Kubíček
Ralsova 2, 360 01 Karlovy Vary, IČ: 167 00 295
tel: 603 854 595, e-mail: KK3K@seznam.cz