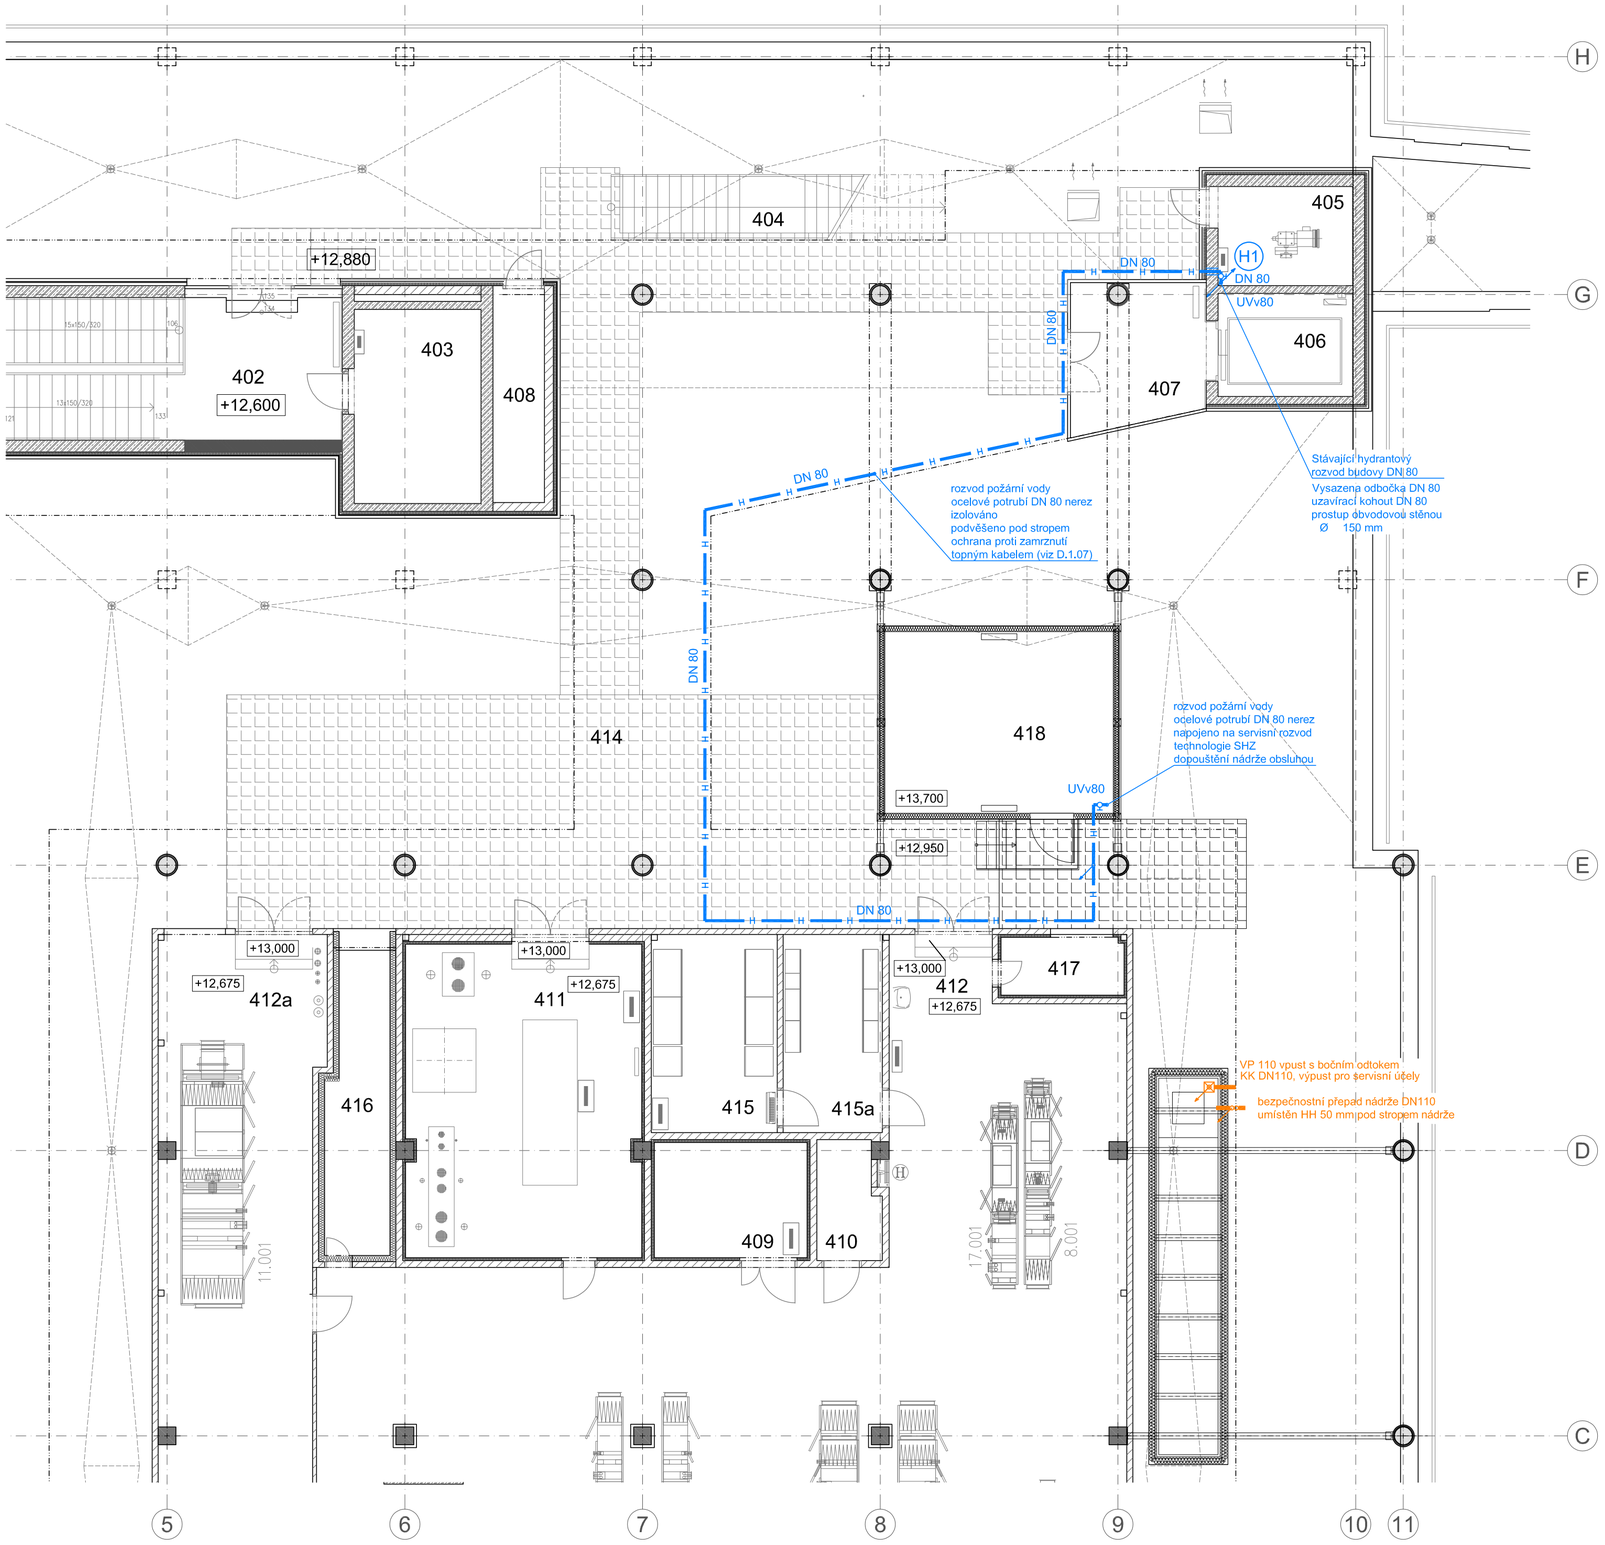

č. m.	účel místnosti	plocha
401	SCHODIŠTĚ	21,3 m²
402	CHODBA	17,8 m²
403	STROJOVNA VÝTAHU 1 a 2	15,7 m²
404	SCHODIŠTĚ VENKOVNÍ	16,6 m²
405	STROJOVNA VÝTAHU 3	8,5 m²
406	VÝTAH	8,9 m²
407	PŘEDSÍŇ VÝTAHU	12,1 m²
408	ROZVODNA ELEKTRO	6,9 m²
409	STROJOVNA MEDIPLYNŮ - VAKUUM	11,4 m²
410	ÚPRAVNA VODY	5,1 m²
411	STROJOVNA CHLADU	46,9 m²
412	STROJOVNA VZT 2	377,5 m²
412a	STROJOVNA VZT 3	52,3 m²
413	SCHODIŠTĚ VENKOVNÍ	32,2 m²
414	STŘECHA - POCHOZÍ ČÁST	23,8 m²
415	UPS - BATERIOVÉ ZDROJE	14,4 m²
415a	ROZVODNA NN	11,4 m²
416	KOMORA VZT	15,5 m²
417	KOMORA VZT	4,5 m²
418	STROJOVNA SHZ	26,4 m²

±0,000 = 412,39 m n.m.

NÁZEV STAVBY: Úprava heliportu HEMS
Karlovarské krajské nemocnice a.s.

MÍSTO STAVBY: KKN a.s. Pavilon A, Bezručova 1190/19, 360 01 Karlovy Vary

STAVEBNÍK

Karlovarská krajská nemocnice a.s.
Bezručova 1190/19
Karlovy Vary, 360 01 Česká republika
+420 354 225 309

ZPRACOVATEL PROJEKTOVÉ DOKUMENTACE

SIEBERT+TALAŠ, spol. s r. o.
Coral Office Park, blok D, Bucharova 1314/8
Praha 5 - Stodůlky, 158 00 Česká republika
+420 226 216 603 / praha@siebertalas.com

STUPEŇ PROJEKTOVÉ DOKUMENTACE: PROJEKTOVÁ DOKUMENTACE PRO STAVEBNÍ POVOLENÍ V DETAILU ROZPRACOVANOSTI PROJEKTOVÉ DOKUMENTACE PRO PROVÁDĚNÍ STAVBY

ČÁST PROJEKTOVÉ DOKUMENTACE: D - DOKUMENTACE OBJEKTŮ A TECHNICKÝCH A TECHNOLOGICKÝCH ZAŘÍZENÍ

STAVEBNÍ OBJEKT	SO 0201
PROFESNÍ ČÁST	D.1.04. ZDRAVOTNĚ TECHNICKÉ INSTALACE
ODPOVĚDNÝ PROJEKTANT	Ing. arch. Tomáš Janeček
PŘÍLOHU ZPRACOVAL	Jan Rozkošný
KONTROLOVAL	Ing. arch. Tomáš Janeček
DATUM	05 / 2021
ČÍSLO ZAKÁZKY	2021_012_CZ_DSP
MĚŘÍTKO	1 : 100
POČET FORMÁTŮ	6 A4
NÁZEV PŘÍLOHY	PŮDORYS 4.NP - NOVÝ STAV

AUTORIZACE

ČÍSLO PARÉ

ZAKÁZKA	STUPEŇ PD	ČÁST PD	ČÍSLO SO / PS	PROF. ČÁST	ČÍSLO PŘÍL.	NÁZEV PŘÍLOHY	REVIZE PD
2021_012_CZ_DSP_D_0201_1-4_002_PUD4NP_R01							002