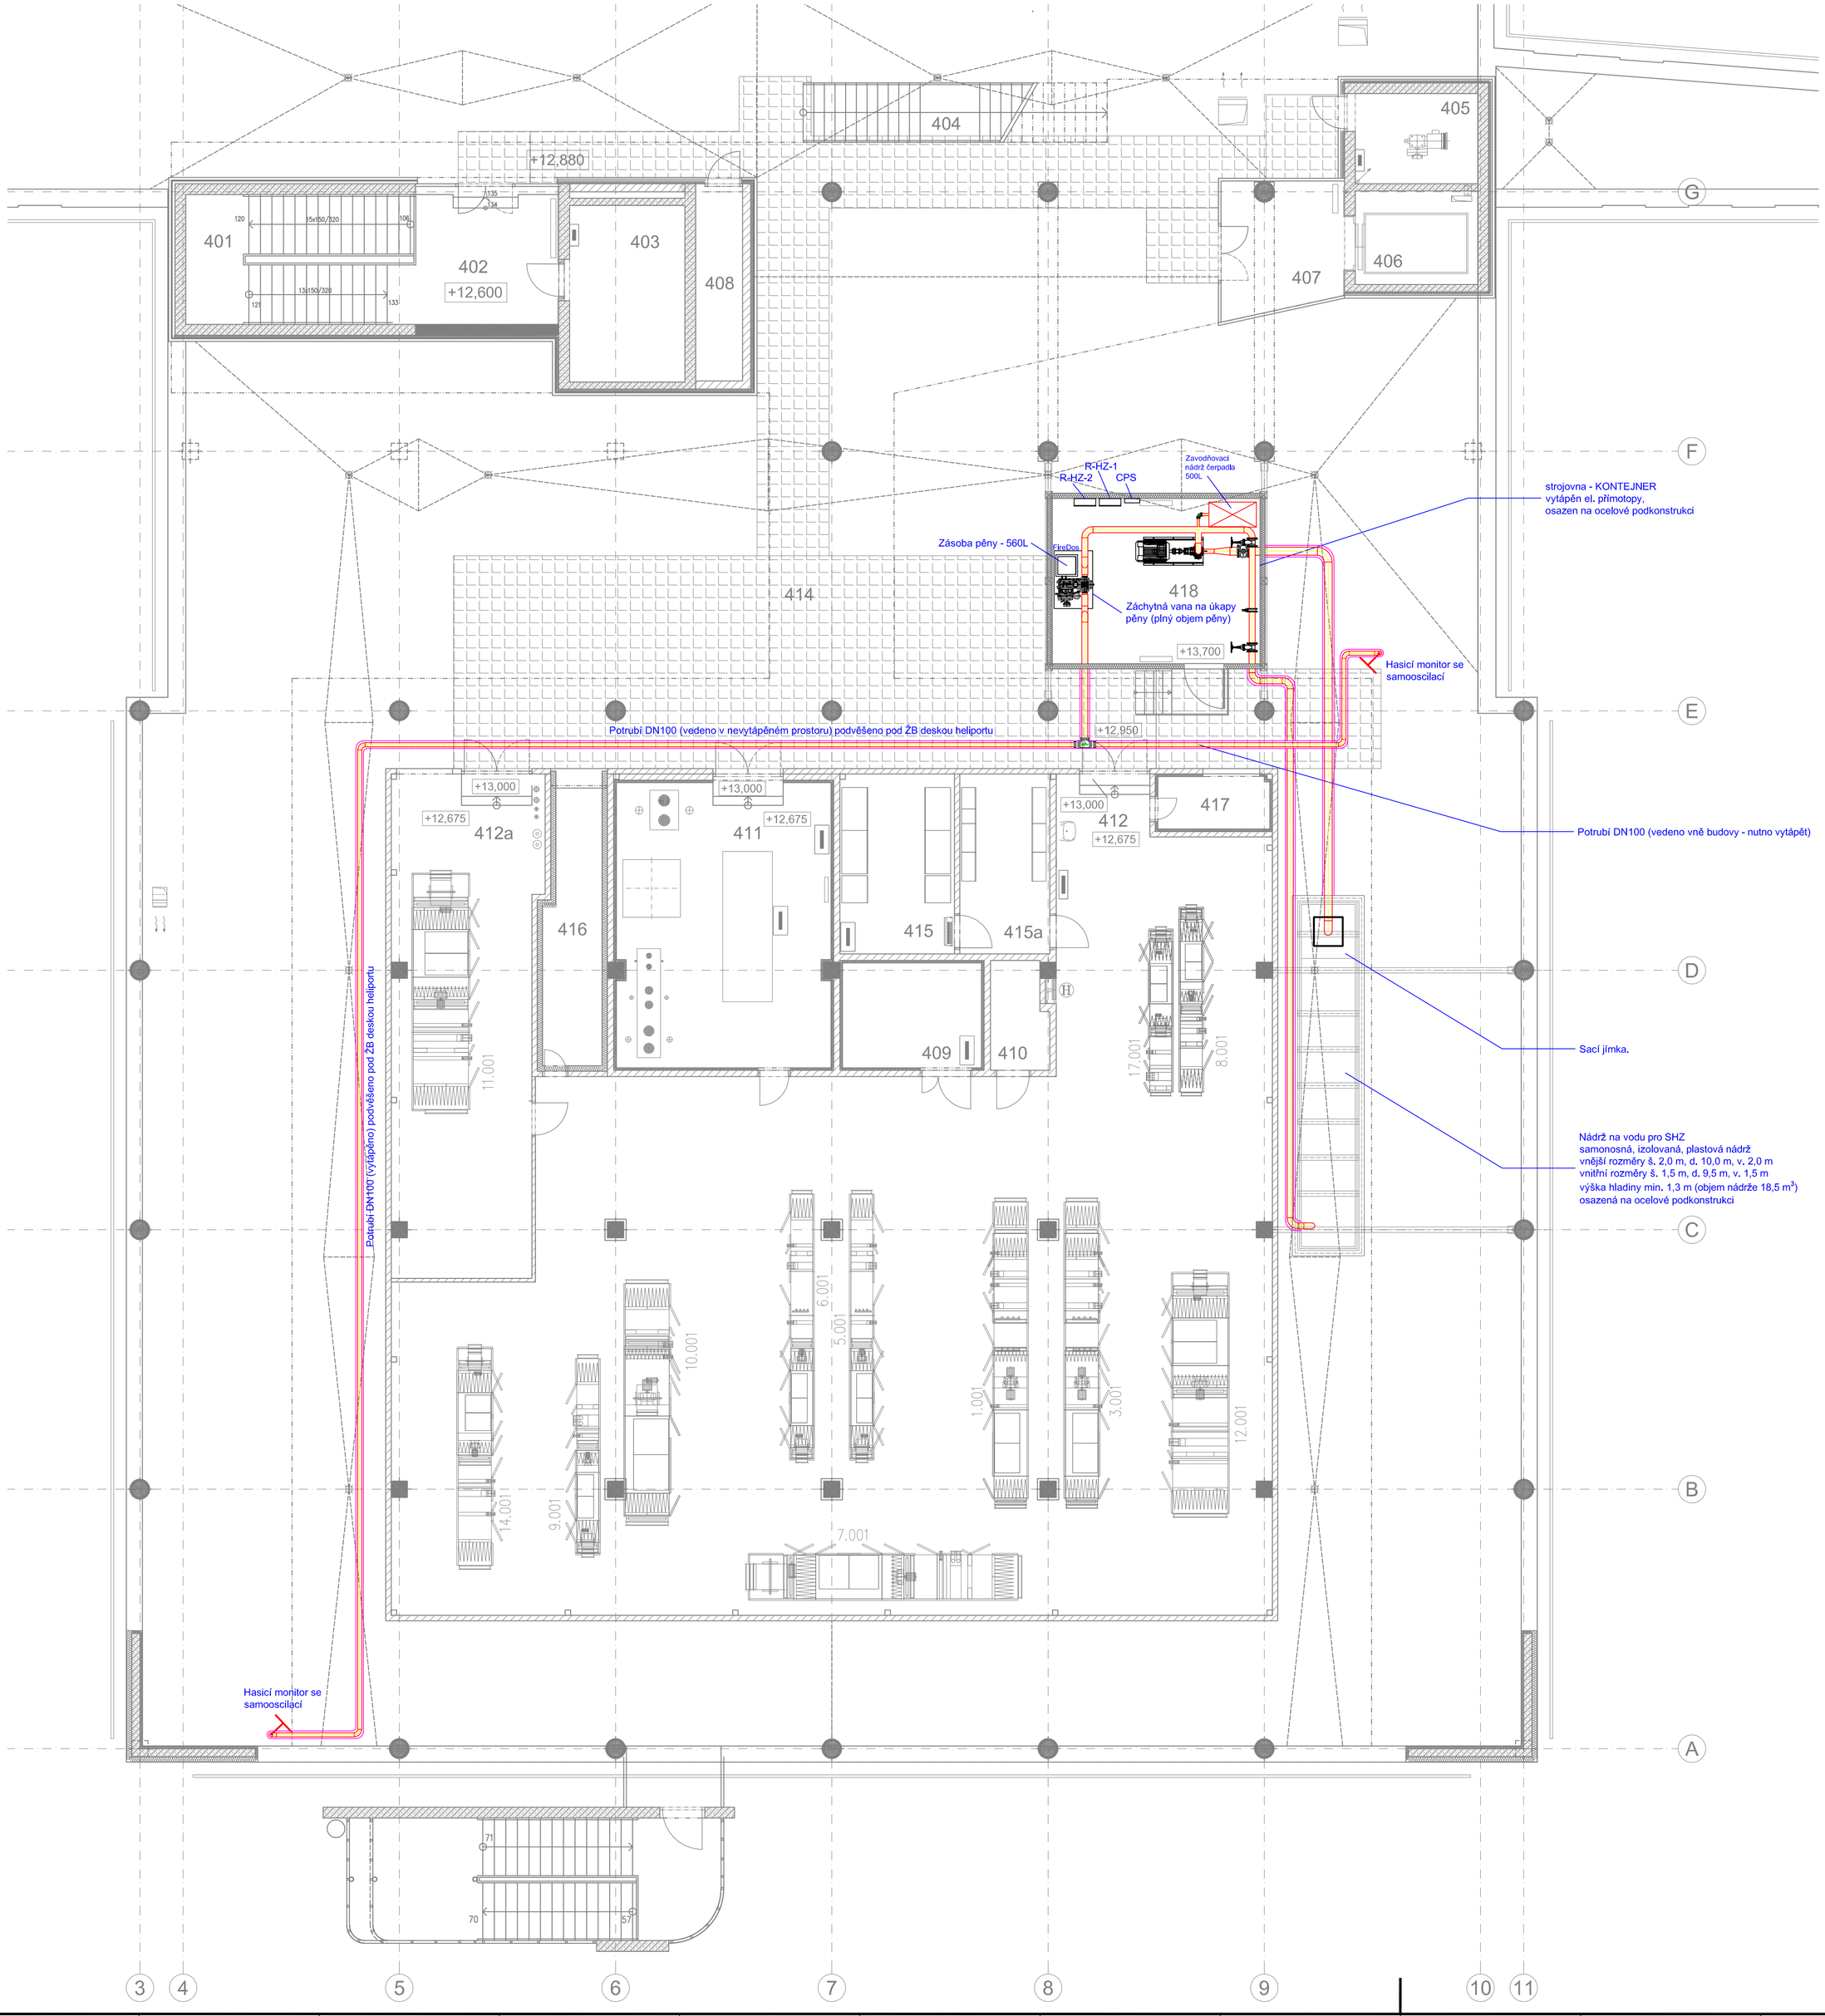


# Úprava heliportu HEMS
## Karlovarské krajské nemocnice a.s.

NÁZEV STAVBY

MÍSTO STAVBY: KKN a.s. Pavilon A, Bezručova 1190/19, 360 01 Karlovy Vary

STAVEBNÍK

Karlovarská krajská nemocnice a.s.
Bezručova 1190/19
Karlovy Vary, 360 01 Česká republika
+420 354 225 309

ZPRACOVATEL PROJEKTOVÉ DOKUMENTACE

SIEBERT+TALAŠ, spol. s r. o.
Coral Office Park, blok D, Bucharova 1314/8
Praha 5 - Stodůlky, 158 00 Česká republika
+420 226 216 603 / praha@siebertalas.com

ZPRACOVATEL ČÁSTI PROJEKTOVÉ DOKUMENTACE

MS Praha, spol. s.r.o.
Martinovo údolí 656
471 54 Cvikov
petrcihula@mspraha.cz, hladik.matej@mspraha.cz

STUPEŇ PROJEKTOVÉ DOKUMENTACE: PROJEKTOVÁ DOKUMENTACE PRO STAVEBNÍ POVOLENÍ V DETAILU ROZPRACOVANOSTI
PROJEKTOVÉ DOKUMENTACE PRO PROVÁDĚNÍ STAVBY

| | |
|---|---|
| ČÁST PROJEKTOVÉ DOKUMENTACE | D - DOKUMENTACE OBJEKTŮ A TECHNICKÝCH A TECHNOLOGICKÝCH ZAŘÍZENÍ |
| STAVEBNÍ OBJEKT | SO 0201 HELIPORT |
| PROFESNÍ DÍL | D.1.10 STABILNÍ HASÍCÍ ZAŘÍZENÍ |
| ODPOVĚDNÝ PROJEKTANT | ING. JAROSLAV KUTÁČ |
| PŘÍLOHU ZPRACOVAL | MATĚJ HLADÍK |
| KONTROLOVAL | PETR ČIHULA |
| DATUM | 05 / 2021 |
| ČÍSLO ZAKÁZKY | 2021_012_CZ_DSP |
| ČÍSLO PARÉ | |
| MĚŘÍTKO | 1:100 |
| POČET FORMÁTŮ | 8 A4 |
| NÁZEV PŘÍLOHY | JIŠTĚNÍ HELIPORTU |

| ZAKÁZKA | STUPEŇ PD | ČÁST PD | ČÍSLO SO / PS | PROF. DÍL | ČÍSLO PŘÍL. | NÁZEV PŘÍLOHY | ČÍSLO REVIZE |
|---|---|---|---|---|---|---|---|
| 2021_012_CZ_DPS_D_0201_1-10_004_JISHEL_R01 | | | | | | | 004 |