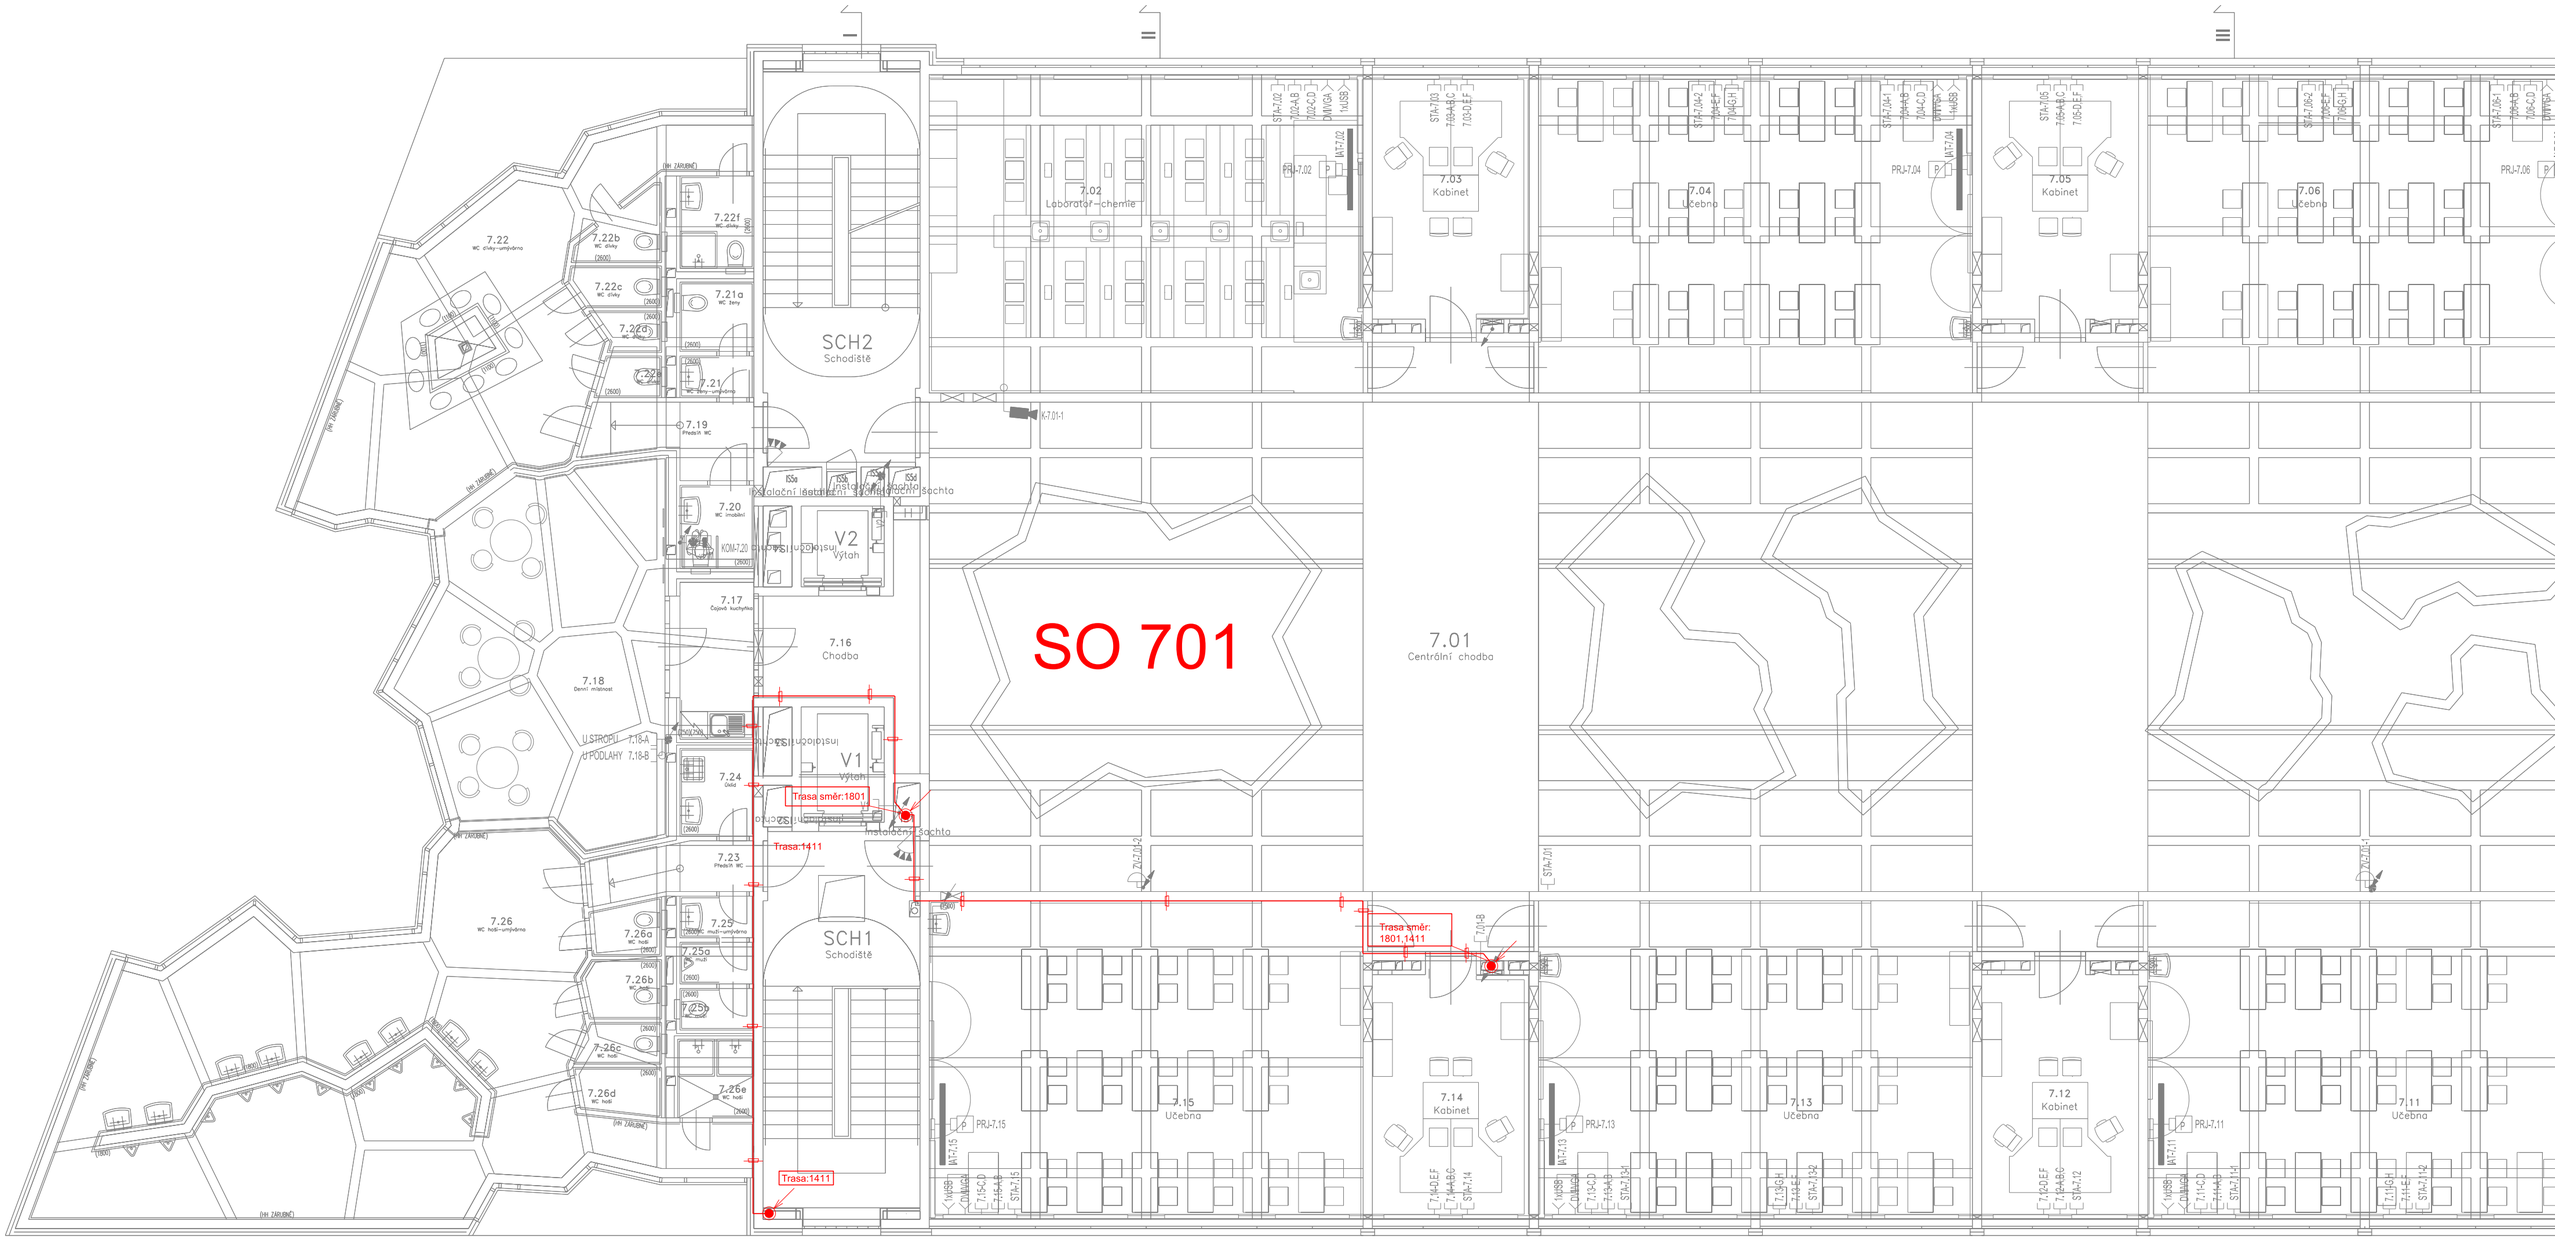

LEGENDA:

- Stávající Rack
- Nový Rack
- Trasy v kabelových lištách
- Trasy v kabelovém roštu
- Stoupací vedení dolů
- Stoupací vedení nahoru
- Sdružené vedení opt. kabelových tras
- QV Zakončení v optické vaně

Akce: **Zvýšení úrovně kybernetické bezpečnosti a naplnění Standardu konektivity ISŠTE Sokolov**				HIP:
Zpracovatel PD: ICS-systémy s.r.o. ■ Hory 106, 360 01 Karlovy Vary ■ www.ics-kv.cz ■		Investor: **ISŠTE Sokolov, Jednoty 1620 356 01 Sokolov**		Autorizační razítko:
Místo stavby: **ISŠTE Sokolov, Jednoty 1620, 356 01 Sokolov**		Objekty: **SO701, SO702, SO703, SO704**		
Název výkresu: **Optické rozvody 7.np**			Stupeň: **DSP**	
Zodp. projektant: **Jan Beran**	Projektant: **Jan Dobranský**	Navrhl: **Jan Beran**	Formát: **4xA4**	Příloha: D.1.4.5.09 / Kopie:
Podpis:	Podpis:	Podpis:	Měřítko: 1:100	Datum: **12/2023**