



PŮDORYS

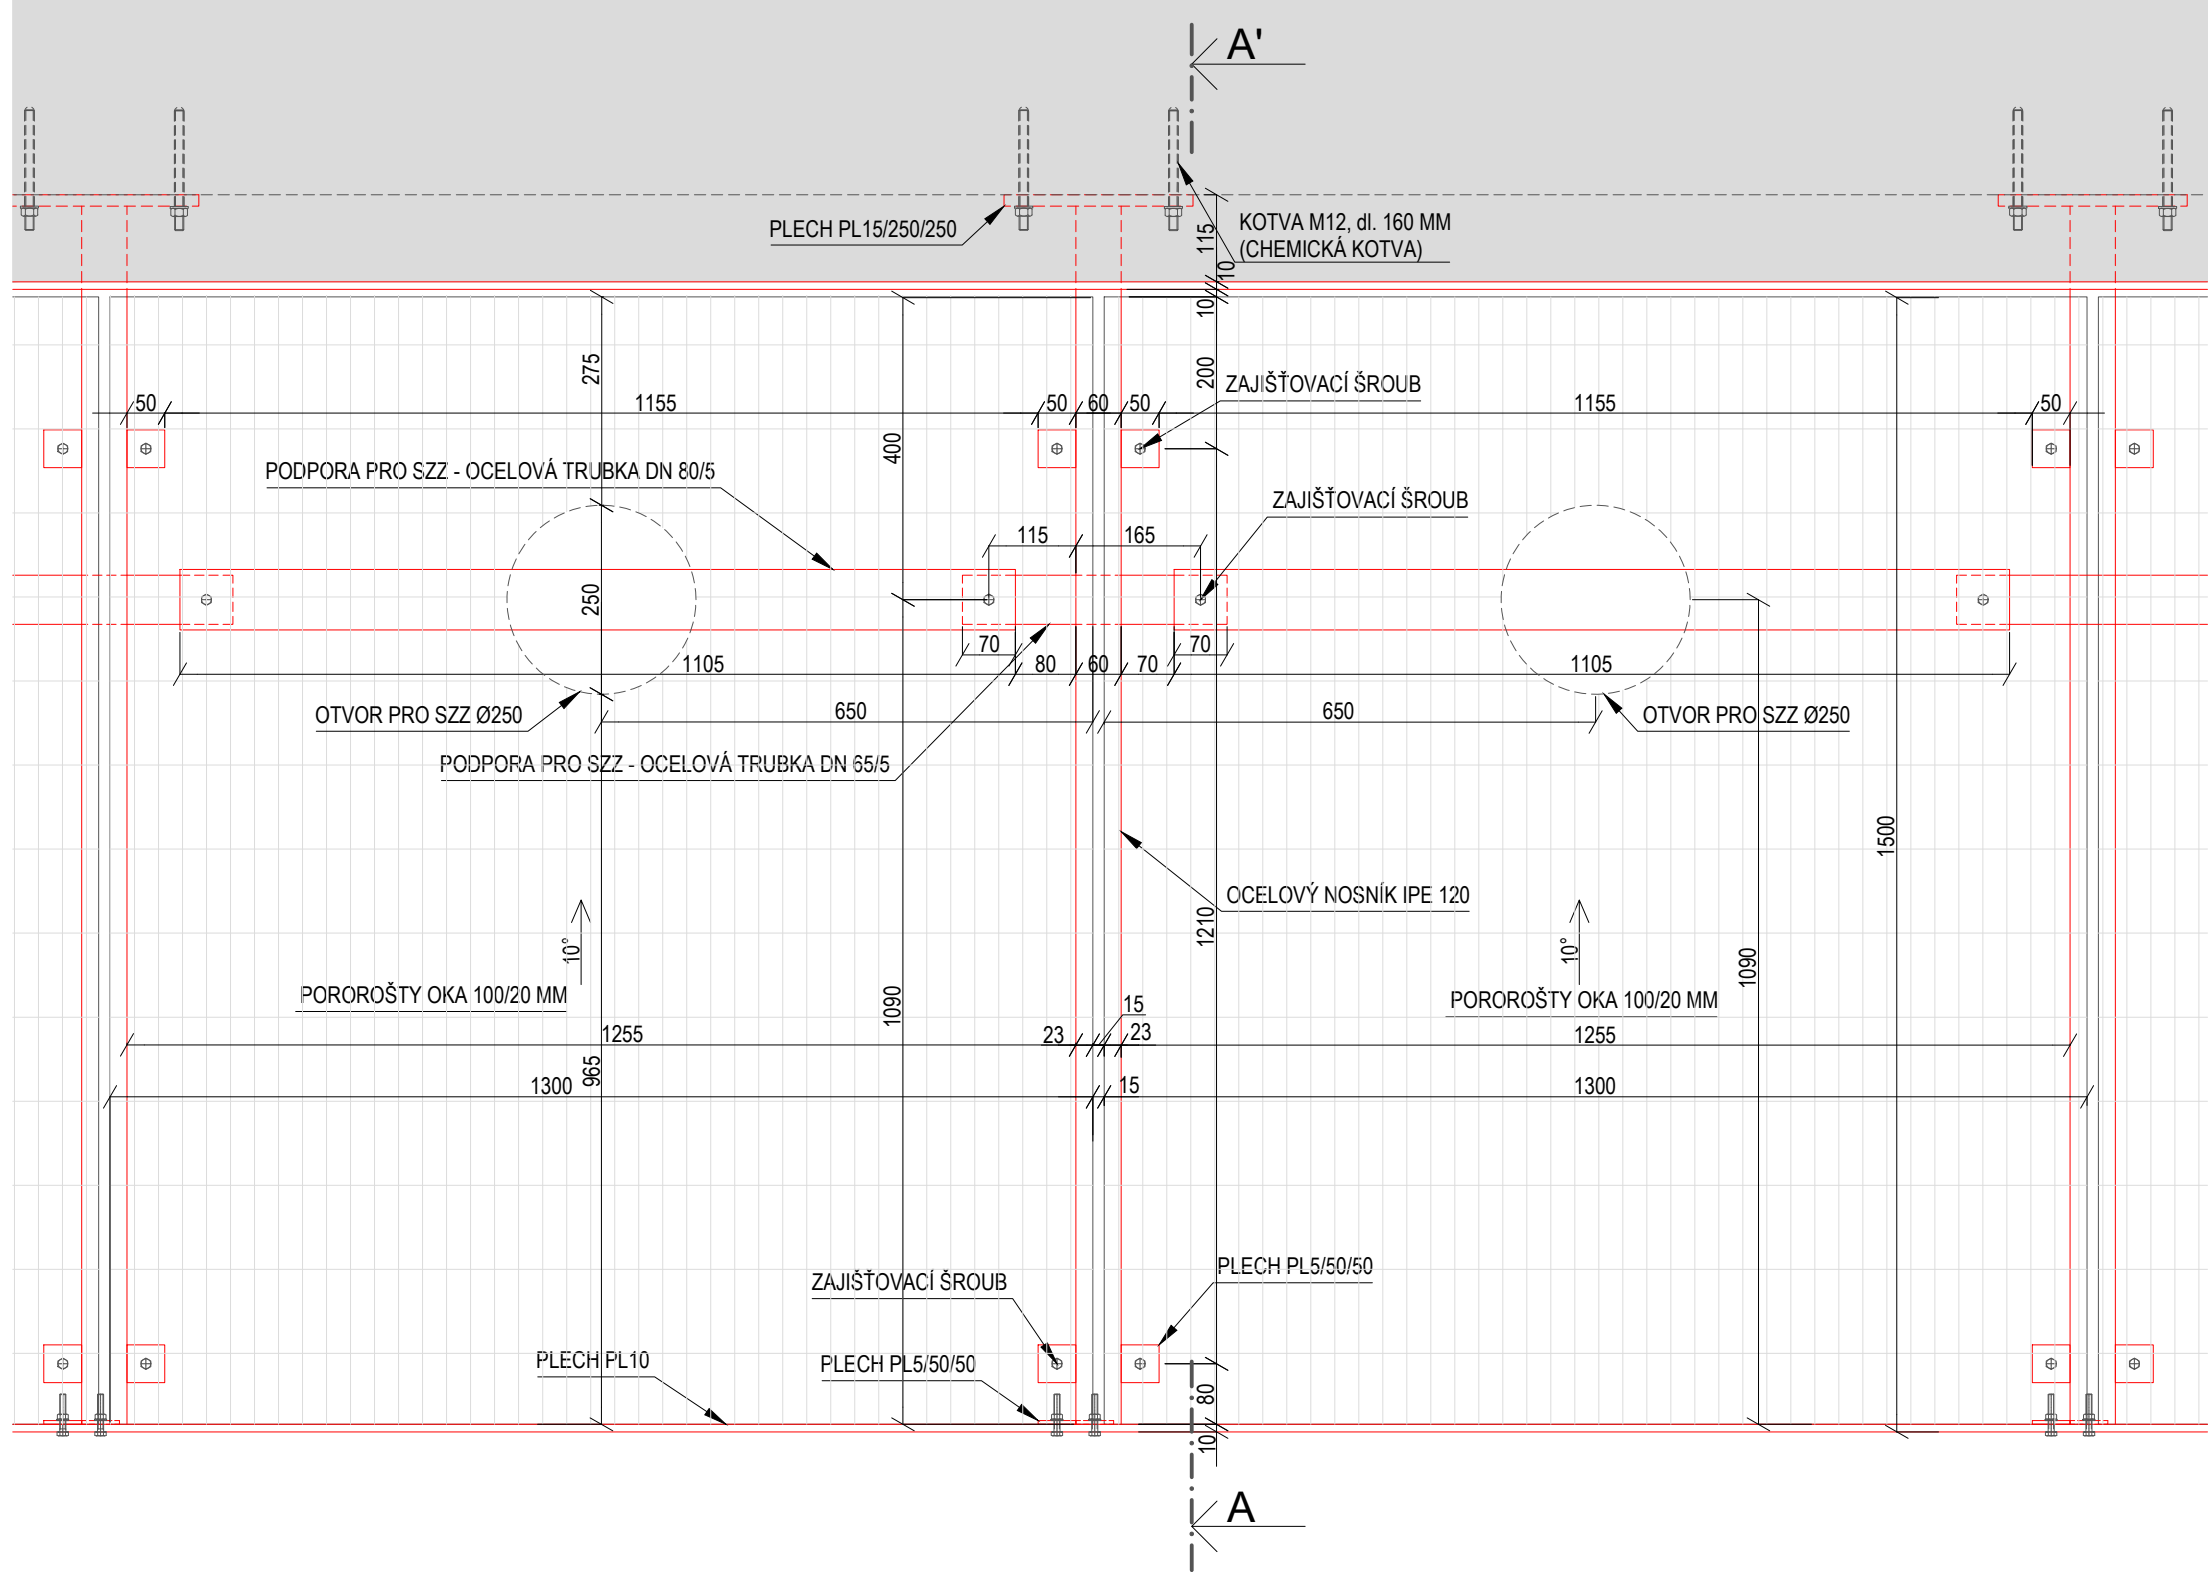

ŘEZ A-A'

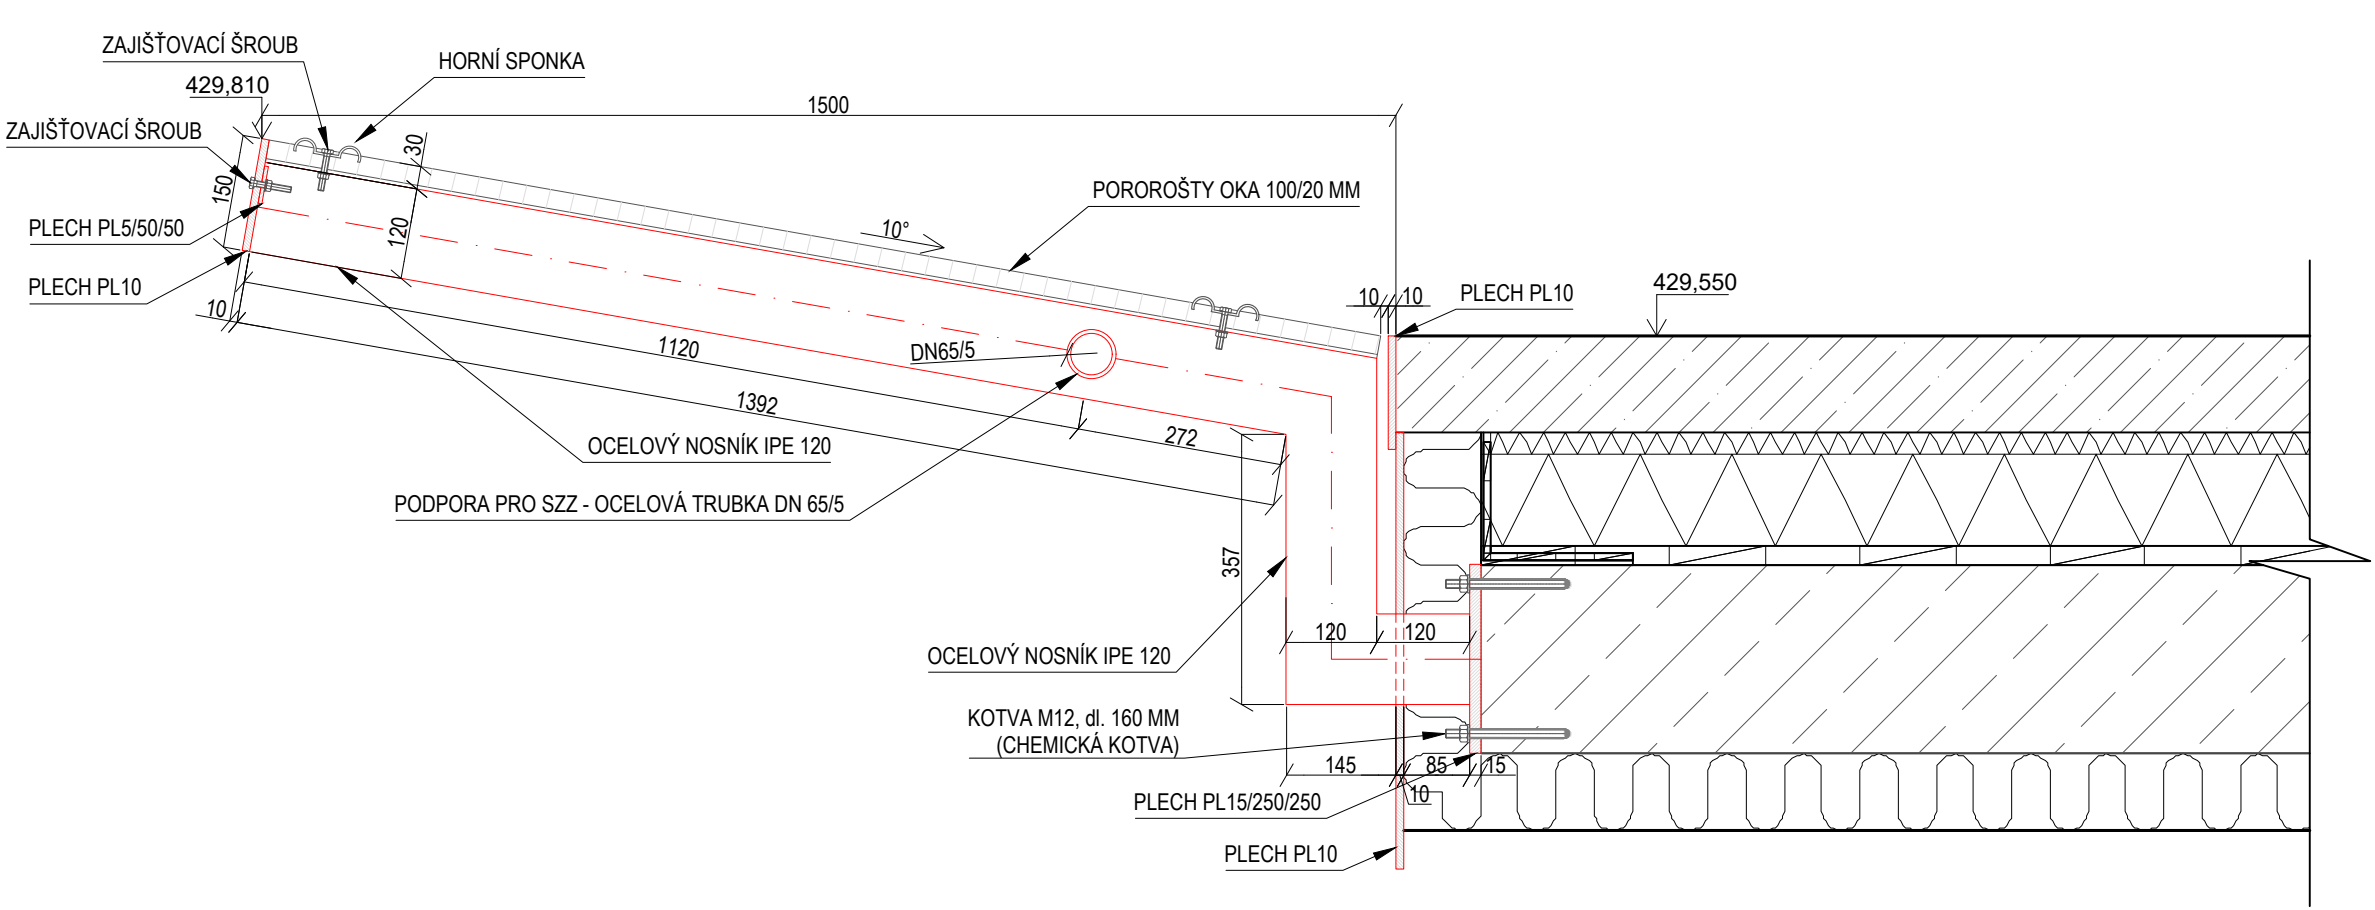

±0,000 = 412,39 m n.m.

Úprava heliportu HEMS  
Karlovarské krajské nemocnice a.s.

NÁZEV STAVBY  
MÍSTO STAVBY  
KKN a.s. Pavilon A, Bezručova 1190/19, 360 01 Karlovy Vary

STAVEBNÍK



Karlovarská krajská nemocnice a.s.  
Bezručova 1190/19  
Karlovy Vary, 360 01 Česká republika  
+420 354 225 309

ZPRACOVATEL PROJEKTOVÉ DOKUMENTACE



SIEBERT+TALAŠ, spol. s r. o.  
Coral Office Park, blok D, Bucharova 1314/8  
Praha 5 - Stodůlky, 158 00 Česká republika  
+420 226 216 603 / praha@sieberttalas.com

PROJEKTOVÁ DOKUMENTACE PRO STAVEBNÍ  
POVOLENÍ V DETAILU ROZPRACOVANOSTI  
PROJEKTOVÉ DOKUMENTACE PRO PROVÁDĚNÍ STAVBY

ČÁST PROJEKTOVÉ DOKUMENTACE		D - DOKUMENTACE OBJEKTŮ A TECHNICKÝCH A TECHNOLOGICKÝCH ZAŘÍZENÍ													
STAVEBNÍ OBJEKT		SO 0201 HELIPORT								AUTORIZACE					
PROFESNÍ ČÁST		D.1-1 ARCHITEKTONICKO STAVEBNÍ ČÁST													
ODPOVĚDNÝ PROJEKTANT		Ing. arch. Tomáš Janeček													
PŘÍLOHU ZPRACOVAL		Nazariy Levkuts													
KONTROLOVAL		Ing. arch. Tomáš Janeček													
DATUM		01 / 2022				ČÍSLO ZAKÁZKY		2021_012_CZ_DSP		ČÍSLO PARÉ					
MĚŘÍTKO		1 : 10				POČET FORMÁTŮ		4 A4							
NÁZEV PŘÍLOHY		DETAIL KOTVENÍ BEZPEČNOSTNÍHO ZAŘÍZENÍ 1													
ZAKÁZKA		STUPEŇ		ČÁST		ČÍSLO		PROF.				ČÍSLO		NÁZEV	
		PD		PD		SO / PS		ČÁST		PŘÍL.		PŘÍLOHY		PD	
2021_012_CZ_DSP_D_0201_1-1_091_BEZZA1_R01												091			