Rozvaděč RD-T1

Osazení a popis signálek na dveřích rozvaděče

NAPÁJENÍ ROZVADĚČE
PŘÍVOD
HLAVNÍ ZÁLOŽNÍ

⊗ (HL1.1) (zelená) ⊗ (HL1.2) (žlutá)

ROZVODNÁ SOUSTAVA: TN-C, 3+PEN, 3x 230/400 V, 50 Hz
TN-S, 3+N+PE, 3x 230/400 V, 50 Hz

OCHRANA PŘED ÚRAZEM EL. PROUDEM: AUTOMATICKÉ ODPOJENÍ OD ZDROJE DOPLŇUJÍCÍ POSPOJOVÁNÍ

Poznámka:

Skříně:
šířka – uvedena u jednotlivých polí
výška – 2250 mm (včetně podstavce, soklu)
hloubka – 600 mm

- krytí IP 40 / 00
- jednotlivá pole rozvaděče musí být po dokončení označeny (Hl. vypínač, vývody, spojka apod.)
- přívody a vývody budou přes kabelové průchodky

pole D-T1.1
přívod z trafostanice
š=1200 mm, přípojnice dole
kabelový přívod vrchem
vývod do přípojnic

pole D-T1.2
vývod DO
š=600 mm, přípojnice dole
přívod – přípojnice
vývod vrchem

pole D-T1.3
vývod DO
š=600 mm, přípojnice dole
přívod – přípojnice
vývod vrchem

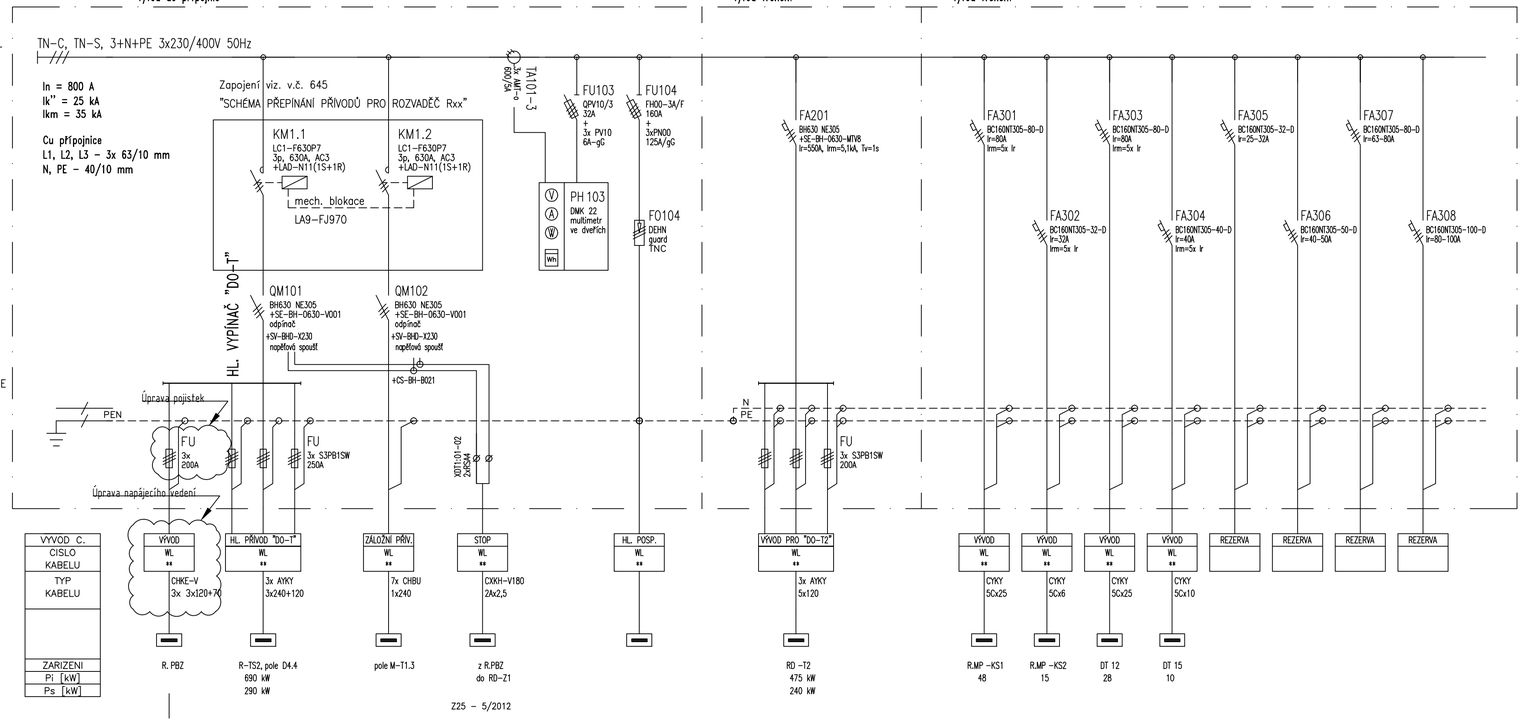

Z25 – 5/2012

Úprava heliportu HEMS
Karlovarské krajské nemocnice a.s.

NÁZEV STAVBY
MÍSTO STAVBY KKN a.s. Pavilon A, Bezručova 1190/19, 360 01 Karlovy Vary

STAVEBNÍK
Karlovarská krajská nemocnice a.s.
Bezručova 1190/19
Karlovy Vary, 360 01 Česká republika
+420 354 225 309

ZPRACOVATEL PROJEKTOVÉ DOKUMENTACE
SIEBERT+TALAŠ, spol. s r. o.
Coral Office Park, blok D, Bucharova 1314/8
Praha 5 - Stodůlky, 158 00 Česká republika
+420 226 216 603 / praha@siebertalas.com

ZPRACOVATEL ČÁSTI PROJEKTOVÉ DOKUMENTACE
ExPlan, spol. s r. o.
Michelská 18/12a
Praha 4, 140 00 Česká republika
www.explan.cz / j.veselsky@explan.cz
Michelská 18/12a
140 00 Praha 4

STUPEŇ PROJEKTOVÉ DOKUMENTACE: PROJEKTOVÁ DOKUMENTACE PRO STAVEBNÍ POVOLENÍ V DETAILU ROZPRACOVANOSTI
PROJEKTOVÉ DOKUMENTACE PRO PROVÁDĚNÍ STAVBY

ČÁST PROJEKTOVÉ DOKUMENTACE: D - DOKUMENTACE OBJEKTŮ A TECHNICKÝCH A TECHNOLOGICKÝCH ZAŘÍZENÍ

STAVEBNÍ OBJEKT	SO 0201 HELIPORT
PROFESNÍ DÍL	D.1.07. SILNOPROUDÉ ELEKTROINSTALACE
ODPOVĚDNÝ PROJEKTANT	JIŘÍ VESELSKÝ
PŘÍLOHU ZPRACOVAL	KAREL JONÁŠ
KONTROLOVAL	VÍT BARTOŇ
DATUM	05 / 2021
ČÍSLO ZAKÁZKY	2021_012_CZ_DPS
MĚŘÍTKO	-
POČET FORMÁTŮ	4x A4
NÁZEV PŘÍLOHY	ROZVADĚČ RD-T1

AUTORIZACE

ČÍSLO PARÉ

ZAKÁZKA: 2021_012_CZ_DPS_D_0201_1-07_201_ROZ-RD-T1_R01

STUPEŇ PD	ČÁST PD	ČÍSLO SO / PS	PROF. DÍL	ČÍSLO PŘÍL.	NÁZEV PŘÍLOHY	ČÍSLO REVIZE
2	D	0201	1-07	201	ROZ-RD-T1	R01

201