

SCHÉMATA ROZVADĚČŮ

Stavba: **Stavební úpravy sociálního zázemí
Borovského 1267, Sokolov**

Část: **D1.4-E - Elektroinstalace**

Investor: **SŠŽ Sokolov, Žákovská 716, 356 01 Sokolov**


Zak. č.: **024-2023**

Datum: **12/2023**

Stupeň PD: **DPS**

Příloha č.: **D1.4-E-11**


R2 - rozvaděč elektroinstalace části 2. NP - pravá část

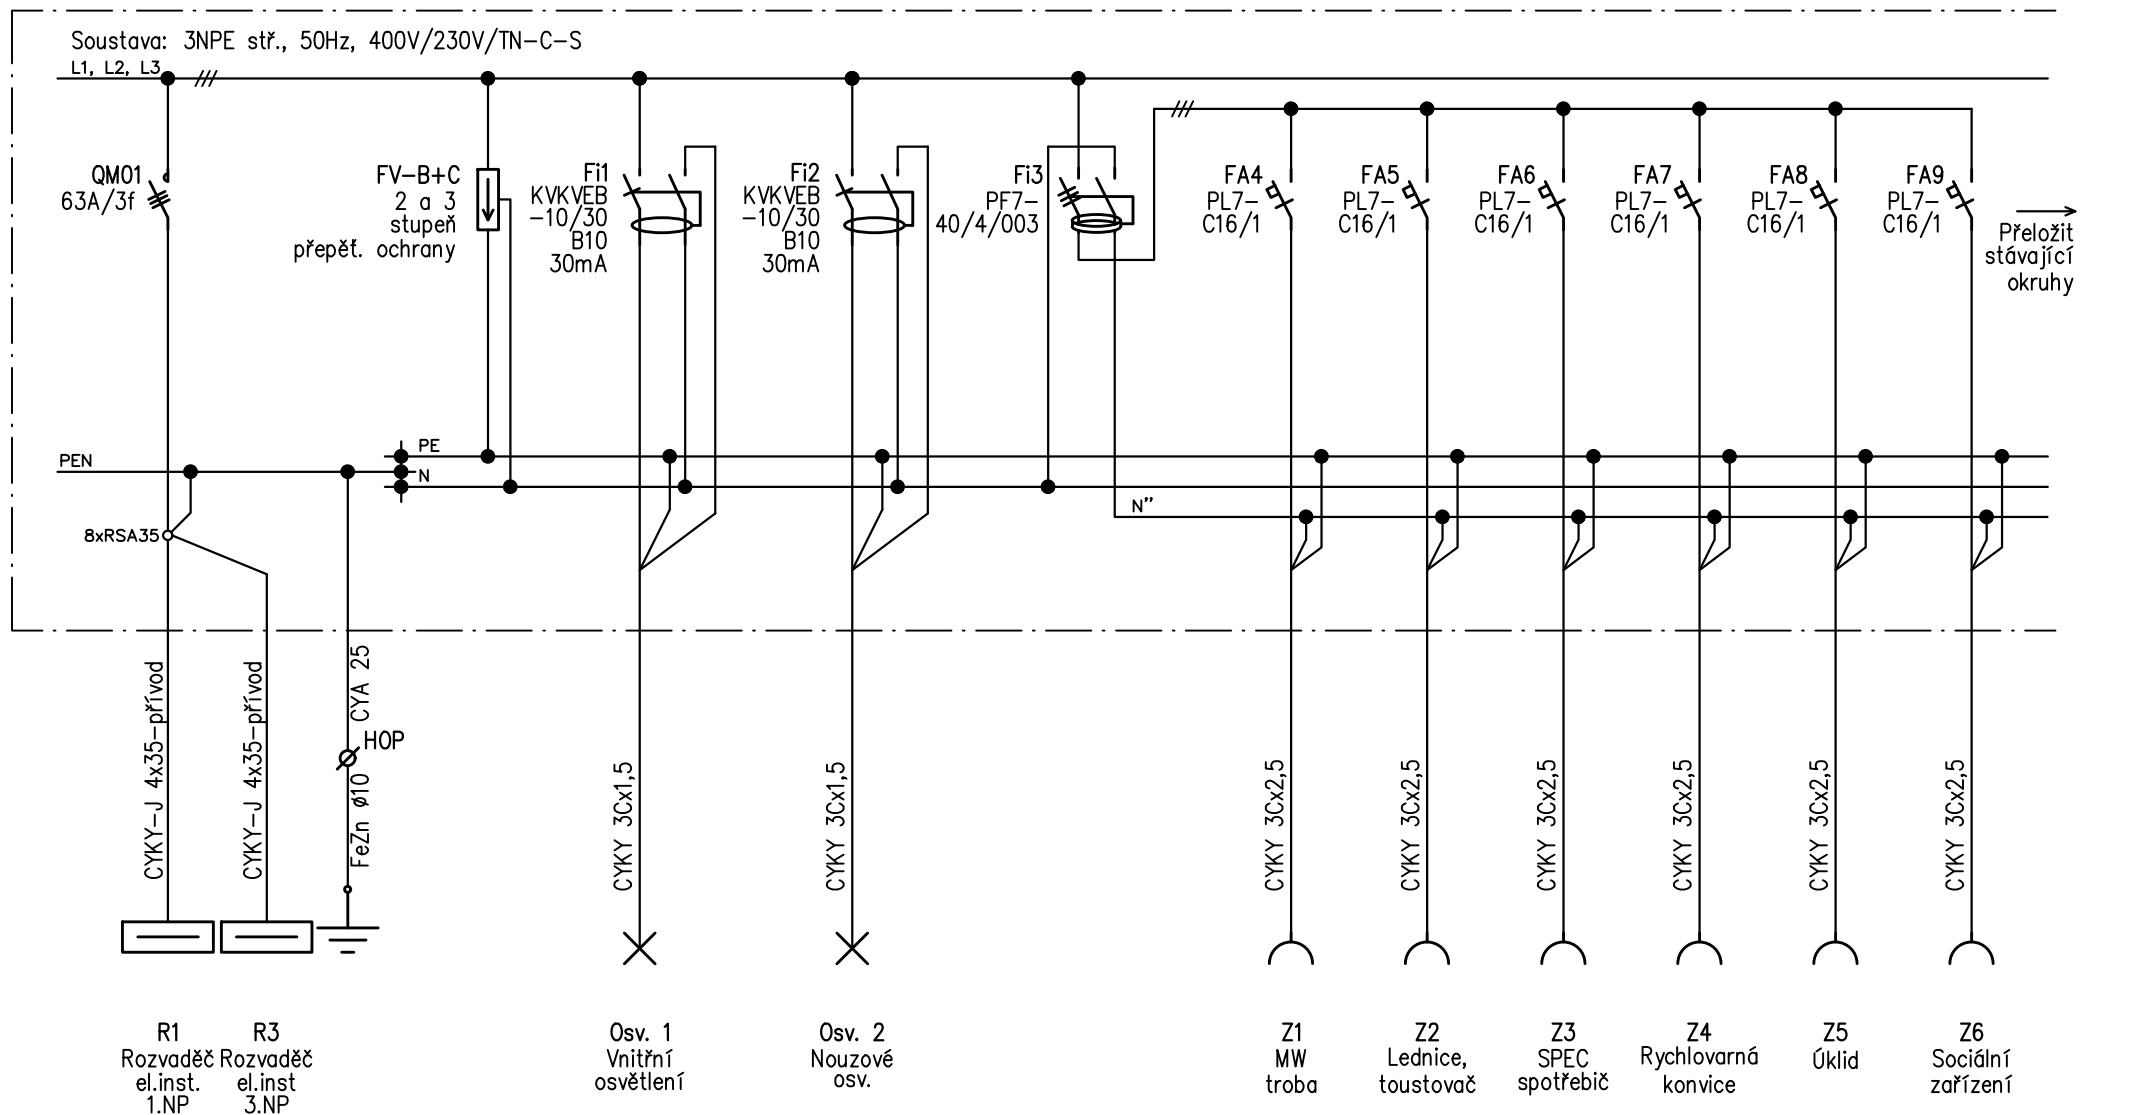

Poznámka: Přeložit a přepojit stávající okruhy
Rozvaděč nový, OCEP, 4x18 modulů, požární odolnost EI30.

Název akce: Stavební úpravy sociálního zázemí Borovského 1267, Sokolov	Příloha: D.1.4–E–11	Datum: 12/2023
Část: D.1.4–E – Elektroinstalace	Část: Schémata rozvaděčů	Zak. č.: 024–2022
Investor: SŠŽ Sokolov, Žákovská 716, 356 01 Sokolov	Skupina: Rozvaděč R2	List/listů: 1/3


R4 - rozvaděč elektroinstalace části 2. NP - levá část

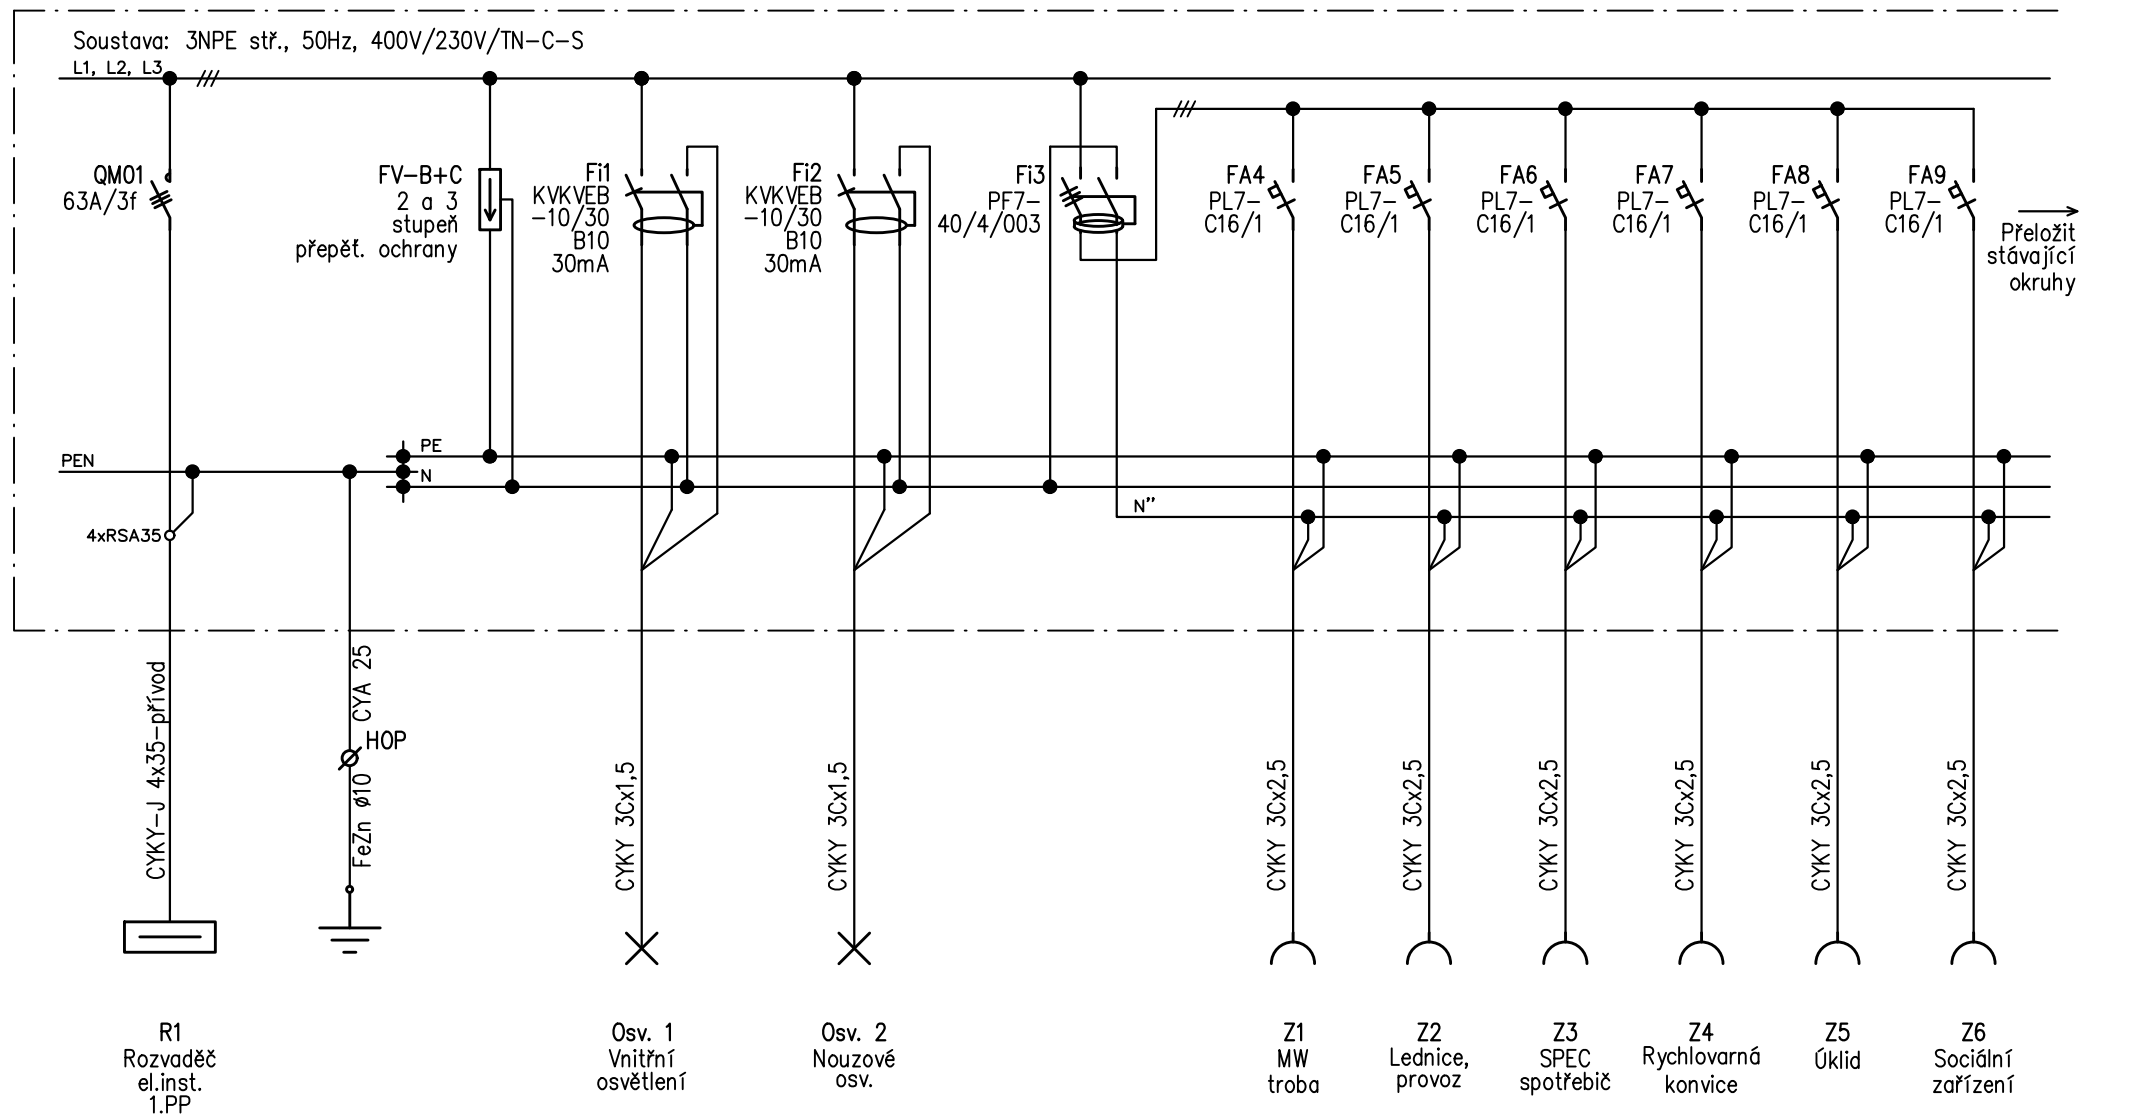

Poznámka: Přeložit a přepojit stávající okruhy
Rozvaděč nový, OCEP, 4x18 modulů, požární odolnost EI30.

Název akce: Stavební úpravy sociálního zázemí Borovského 1267, Sokolov	Příloha: D.1.4-E-11	Datum: 12/2023
Část: D.1.4-E - Elektroinstalace	Část: Schémata rozvaděčů	Zak. č.: 024-2022
Investor: SŠŽ Sokolov, Žákovská 716, 356 01 Sokolov	Skupina: Rozvaděč R4	List/listů: 2/3

R3 - rozvaděč elektroinstalace části 3. NP

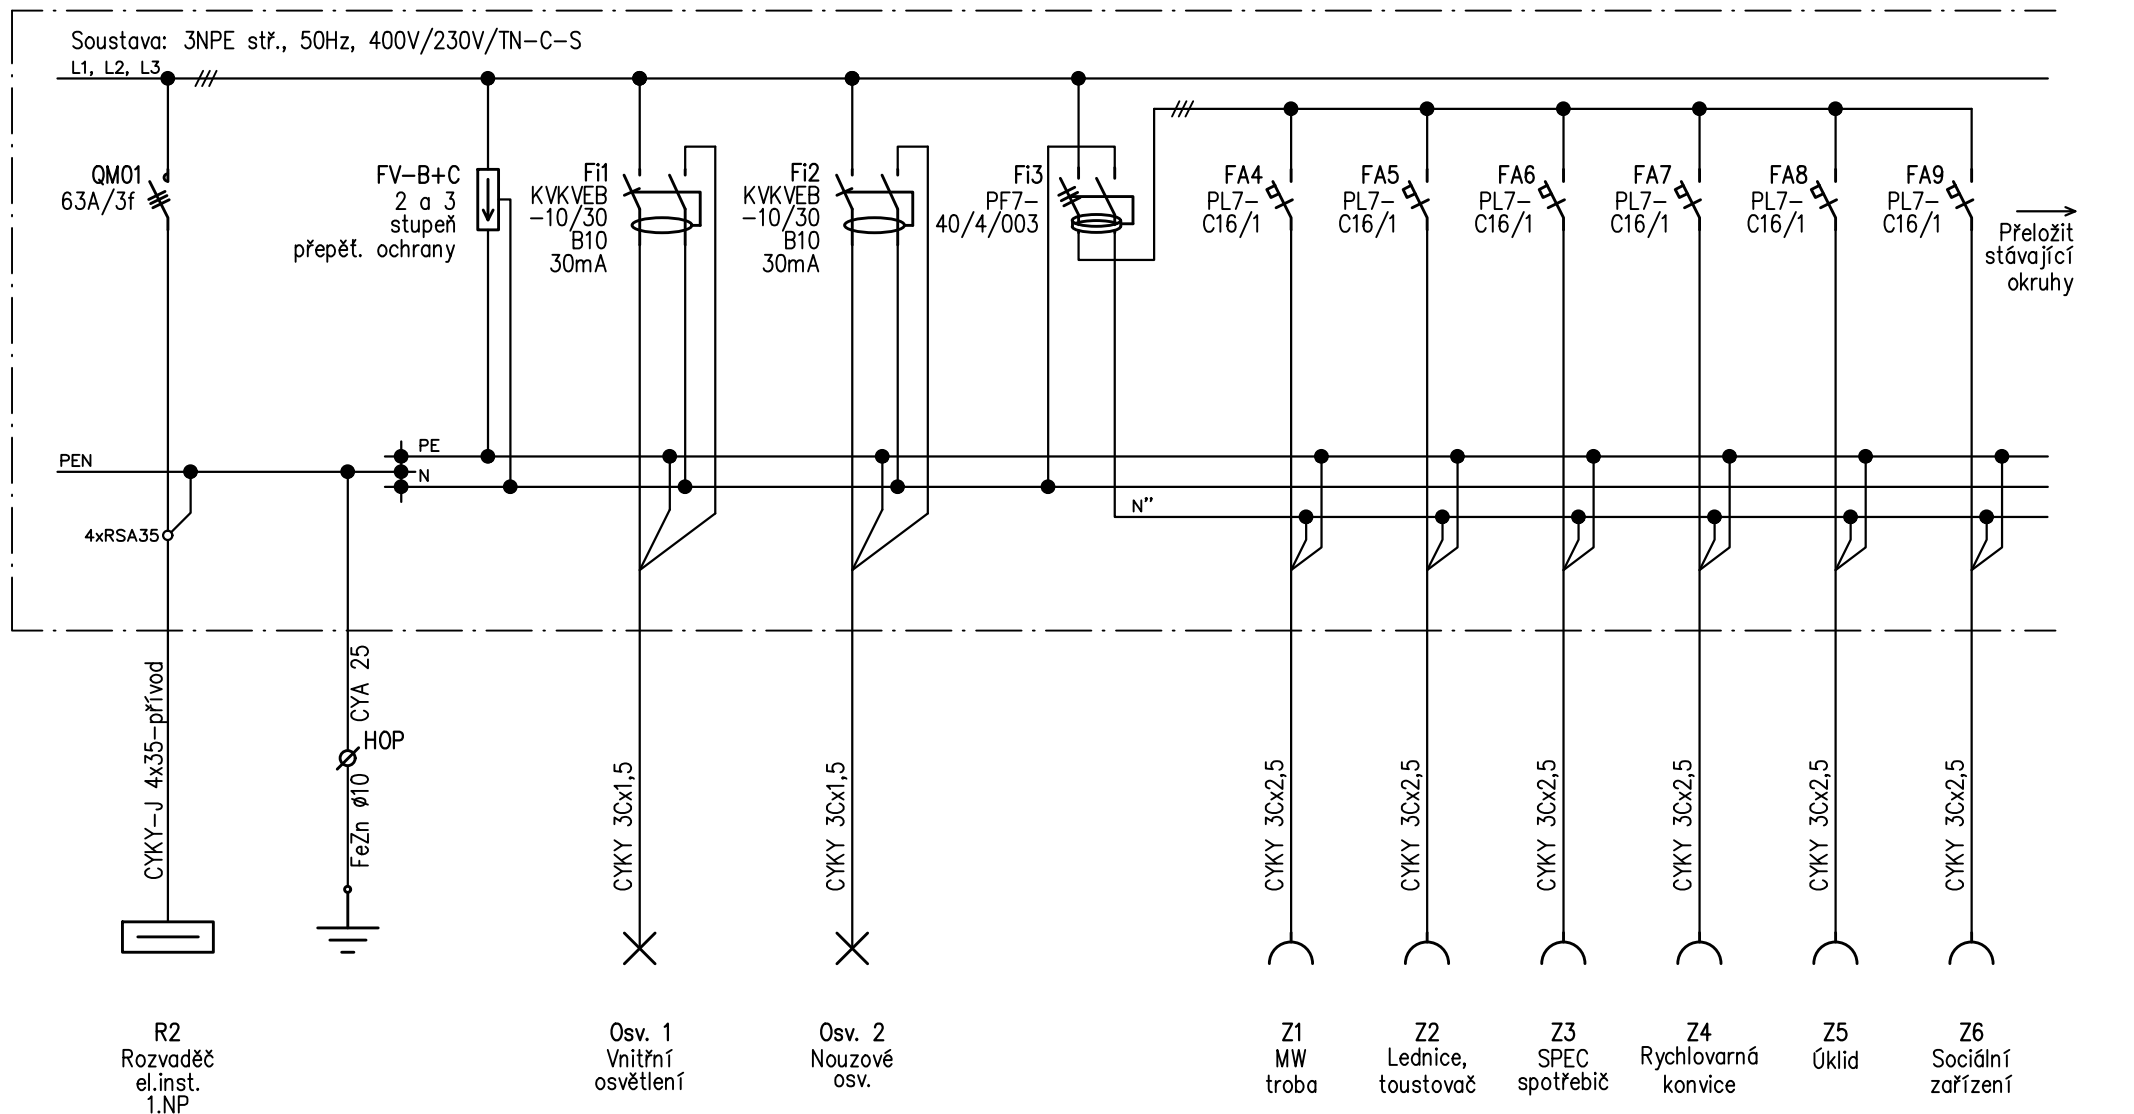

Poznámka: Přeložit a přepojit stávající okruhy
Rozvaděč nový, OCEP, 4x18 modulů, požární odolnost EI30.

Název akce: Stavební úpravy sociálního zázemí Borovského 1267, Sokolov	Příloha: D.1.4-E-11	Datum: 12/2023
Část: D.1.4-E - Elektroinstalace	Část: Schémata rozvaděčů	Zak. č.: 024-2022
Investor: SŠŽ Sokolov, Žákovská 716, 356 01 Sokolov	Skupina: Rozvaděč R3	List/listů: 1/3