


Levá část

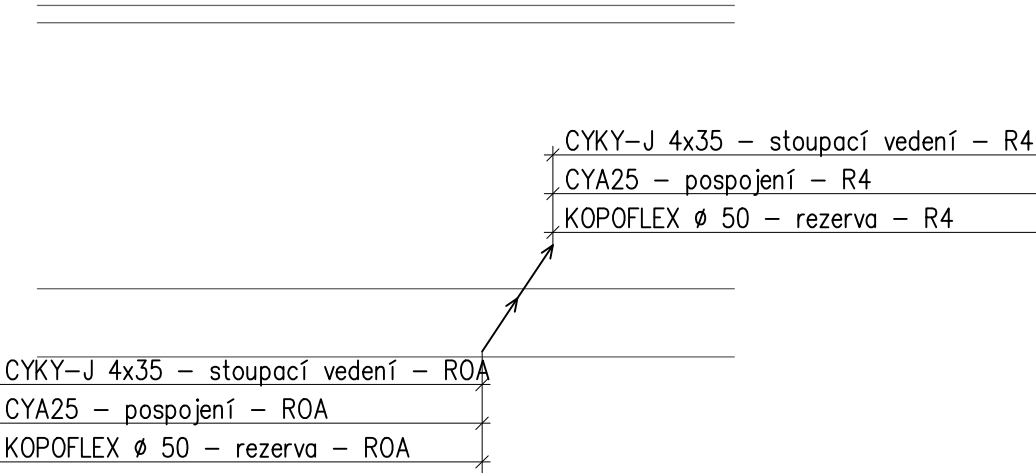

Legenda – elektro




Rozvaděč elektro – stávající



Hlavní kabelová trasa

Pravá část

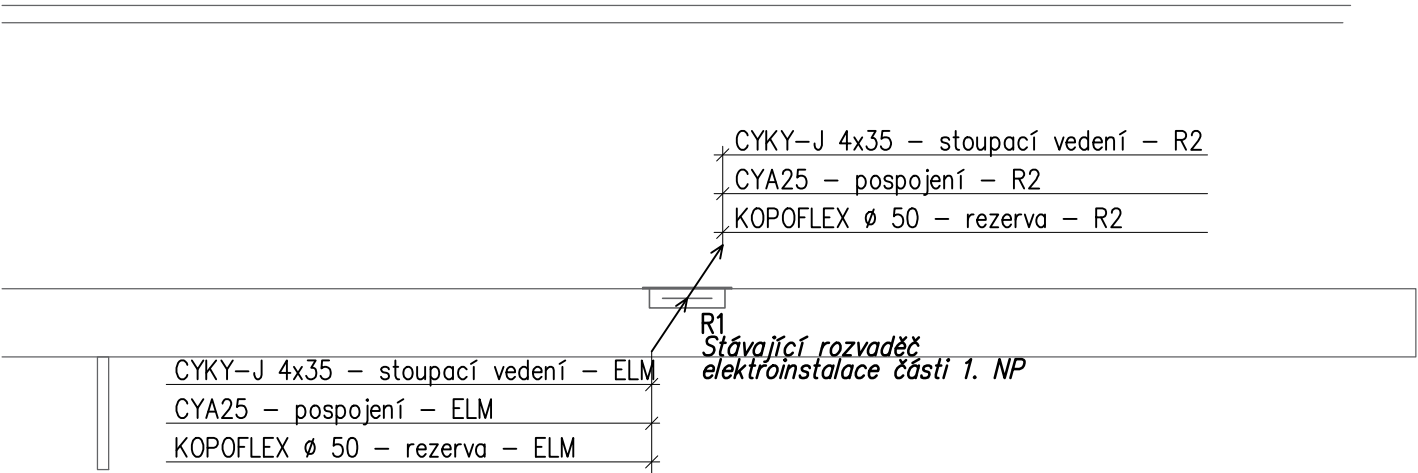

Zásuvkové vývody v kuchyňce označit pro účel, pro který byla zřízena  
Elektroinstalace v prostoru koupelen, a umývacích prostorů budou provedeny dle předpsaných technických norem a budou dorženy veškeré ochranné a bezpečnostní zóny.  
Konečně umístění jednotlivých zařízení elektro bude stanoveno přímo na stavbě.  
Elektroinstalace v koupelnách a umývacích prostorech bude provedena dle ČSN 33 2000–7–701  
Napěťová soustava: 3NPE Stř. 50Hz, 400/230V/TN–C–S  
Ochrana před úrazem elektrickým proudem:  
Základní – samočinným odpojením od zdroje  
Doplňková – proudovým chráničem  
ochranným pospojením

Pavel VÝBORNÝ – projekty elektro U Koupaliště 842/8, 360 05 Karlovy Vary Mobil: +420 777 095 120, E-mail: pvprojekty@seznam.cz					
Vedoucí projektant:	Vypracoval:	Kontroloval:	Vedoucí zakázky:	Výtisk č.:	
P. Výborný	P. Výborný	Ing. Z. Netopilík	CENTRA STAV s.r.o.		
Investor stavby: SŠŽ Sokolov, Žákovská 716, 356 01 Sokolov					
Název stavby:  Stavební úpravy sociálního zázemí Borovského 1267, Sokolov  Část:  D1.4–E – Elektroinstalace				Formát	2A4
				Datum	12/2023
				Stupeň PD	DPS
				Měřítko	1:50
				Zakázka č.	024–2023
Název výkresu: Půdorys elektroinstalace 1. NP				Výkres:	D1.4–E–07