



Půdorys 2.NP

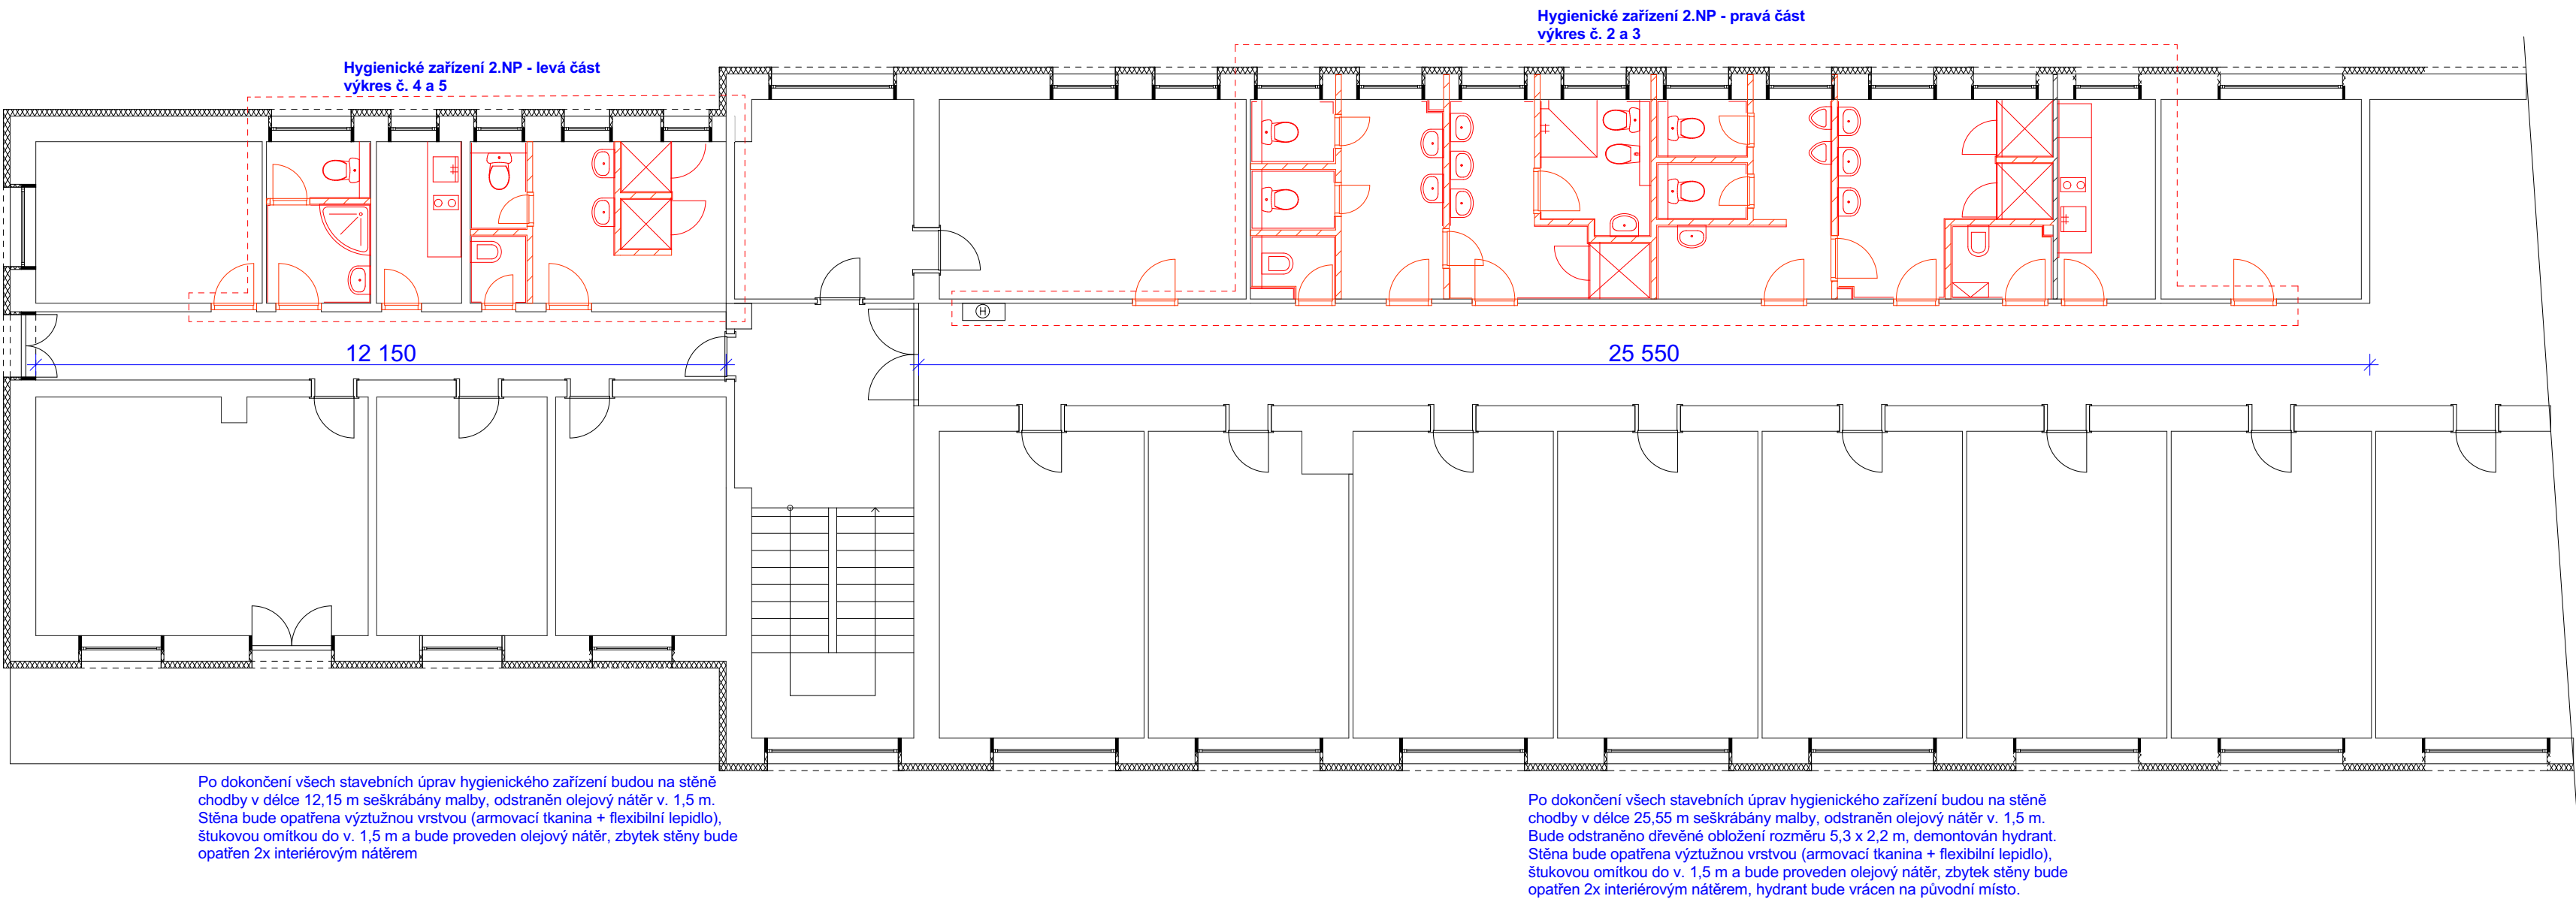

Půdorys 3.NP

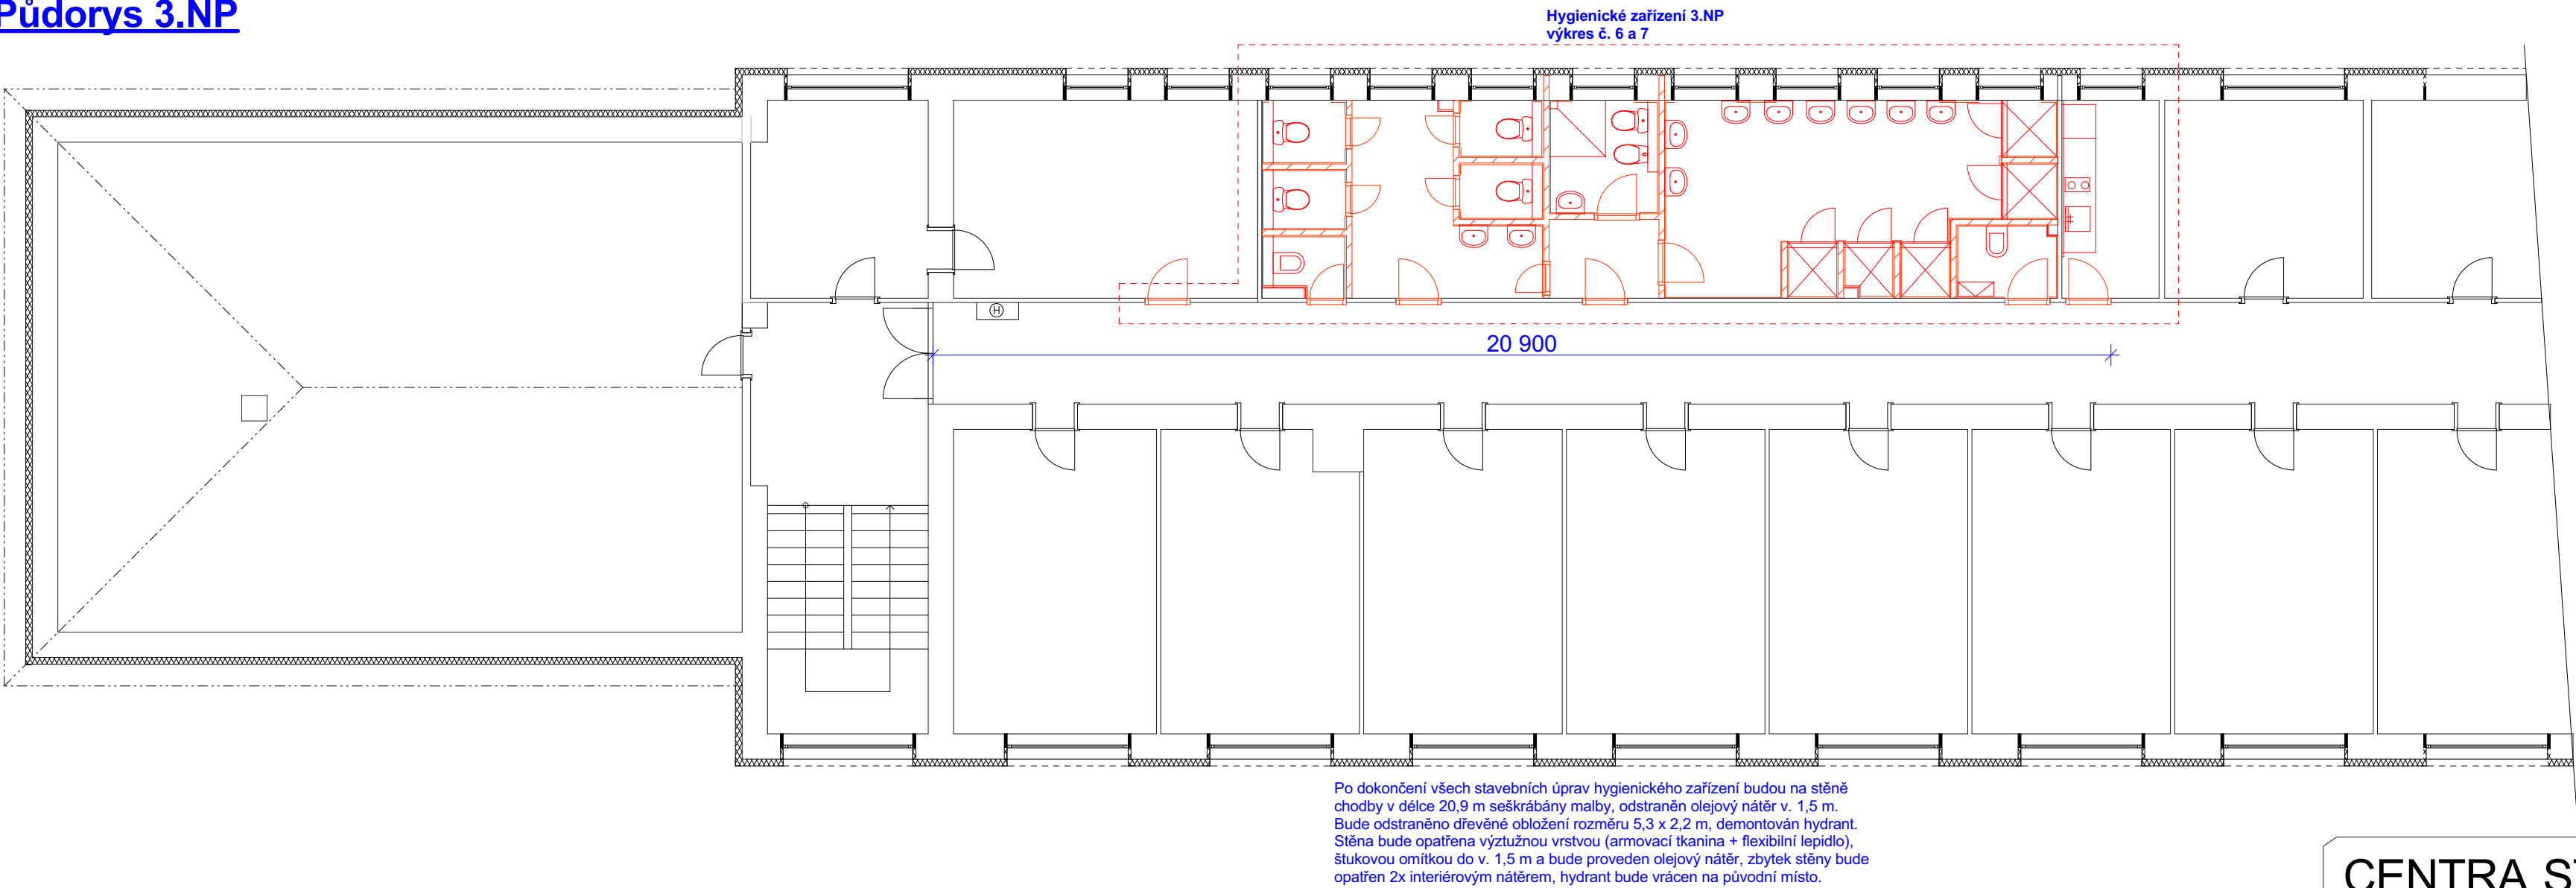

Pozn.
Stavebnímu úpravami stávajících hygienických zařízení nedochází ke změně užívání stavby, nedochází ke změně požární bezpečnostního řešení stavby, nedochází k zásahům do nosných konstrukcí. Stavba nepodléhá žádnému řízení dle stavebního zákona - jedné se pouze o stavební úpravu stávajícího hygienického zařízení.

CENTRA STAV s.r.o.

Zahradní 928
Horní Slavkov 357 31
mobil: 603 452 704
IČO: 25247107, DIČ: CZ25247107

Odpovědný projektant: Ing. Leoš Ledvína	Projektant: David Thol	Účel:	DPS
Objednatel: SŠZ Sokolov, Žákovská 716, 356 01 Sokolov		Datum:	11/2023
Kraj: Karlovarský, k.ú. Sokolov	MěÚ: Sokolov	Č. zakázky	26/2023

Název akce:

Stavební úpravy sociálního zázemí
Borovského 1267, Sokolov

Obsah:

Celkový půdorys 2+3 NP - M 1:100

1.