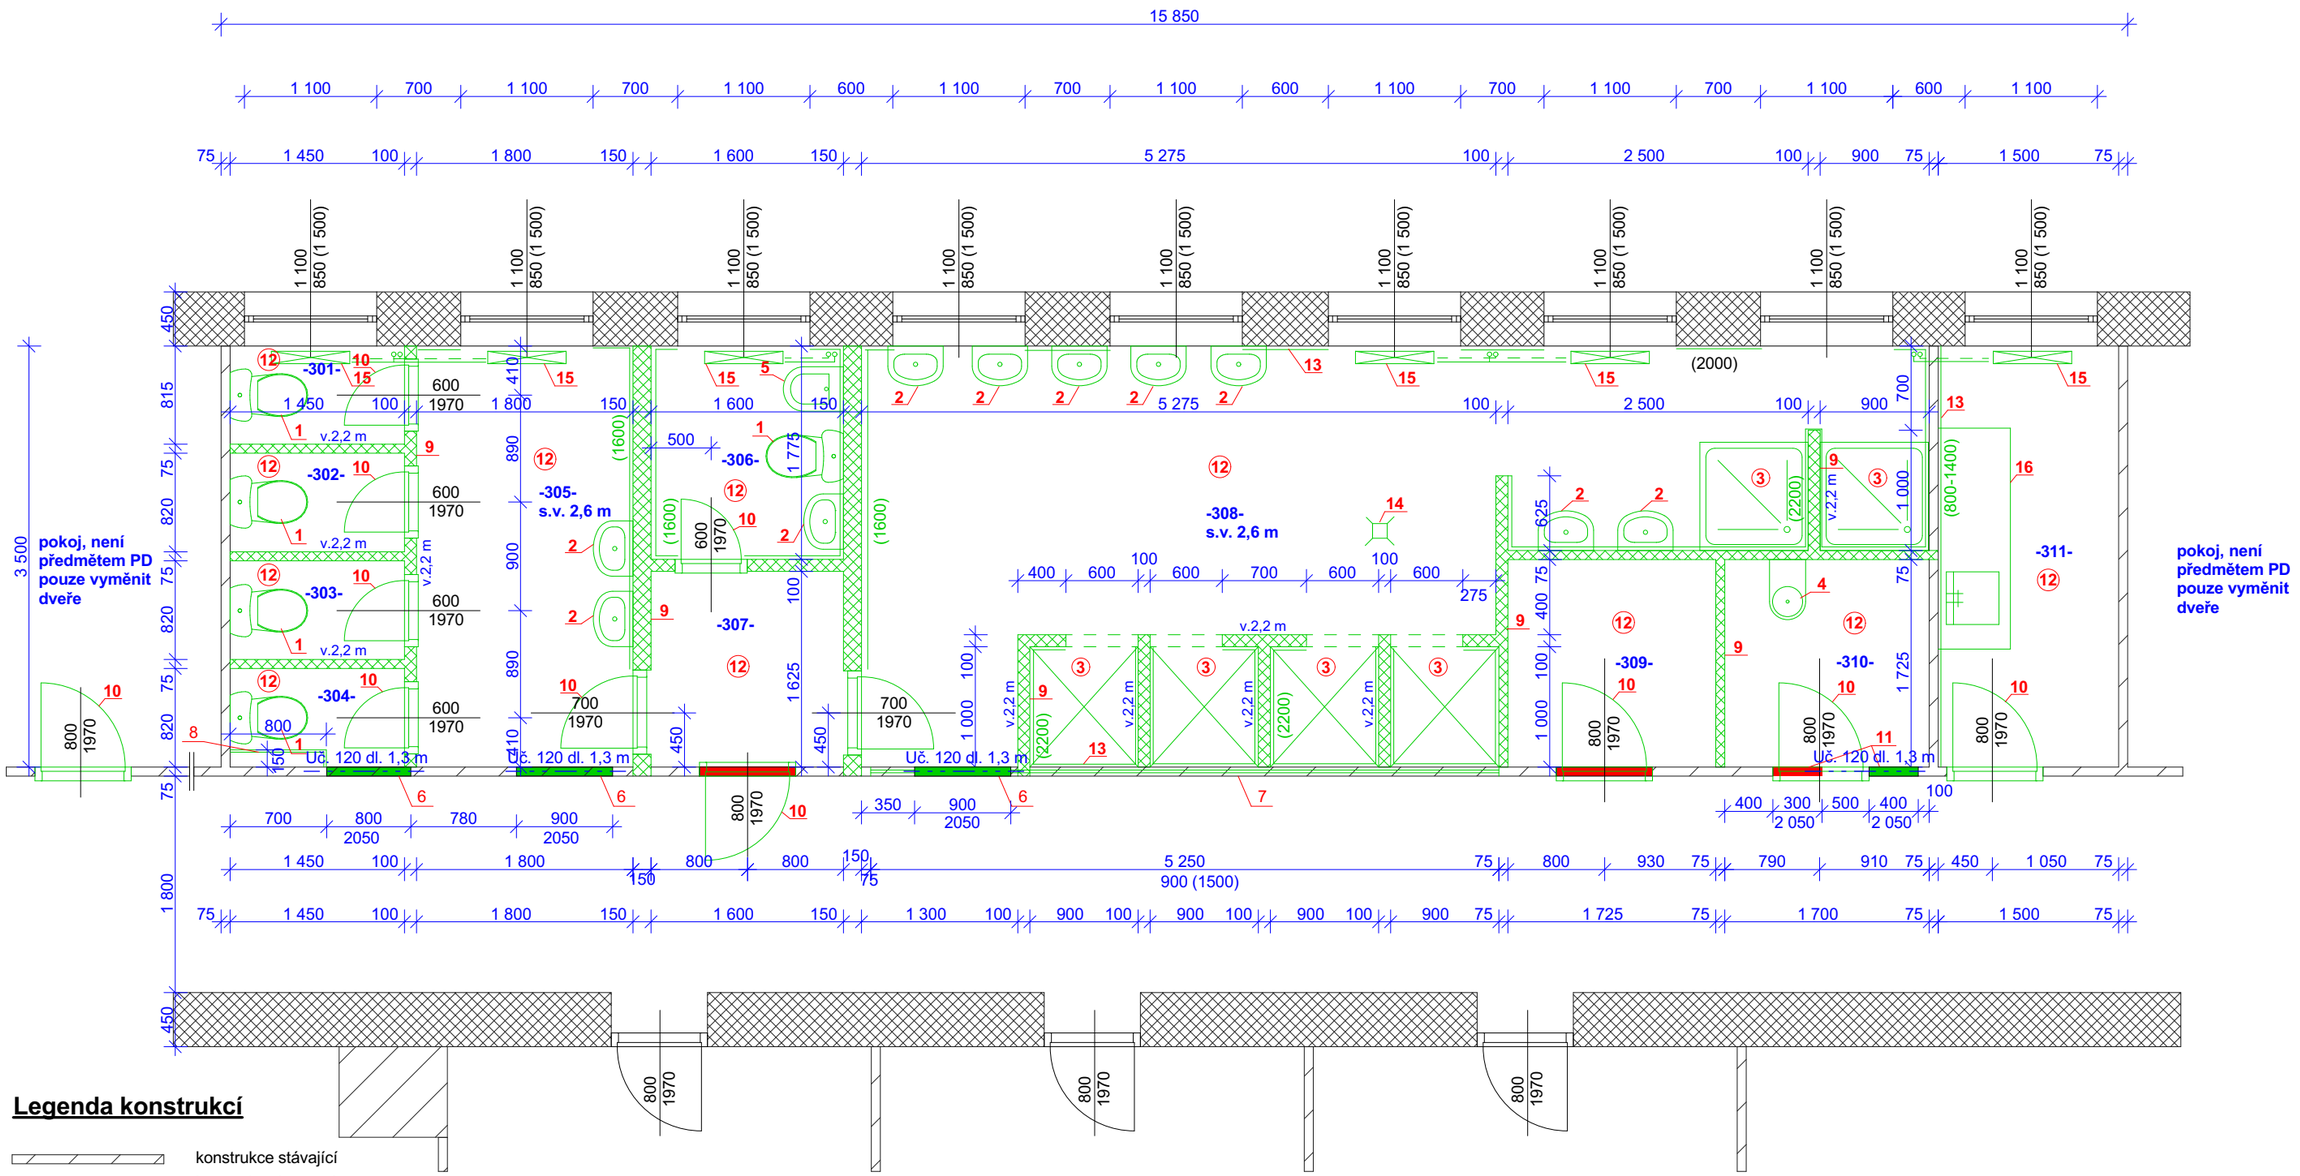

Legenda konstrukcí

konstrukce stávající

konstrukce bourané

zazdívky dveří

-vybourat veškeré dělící konstrukce (příčky) včetně veškerých bělninových obkladů
-vybourat keramické dlažby včetně podkladních vrstev, zařizovací předměty, dveře včetně zárubní
-odstranit veškeré malby stěn a stropů
-odstranit veškeré SDK obložení včetně obložení instalací TZB
-odstranit připojovací potrubí vodovodu, kanalizace, el. instalaci včetně světel, vypínačů

Legenda místností

-301-	kabina WC	1,18 m²	keramická dlažba
-302-	kabina WC	1,18 m²	keramická dlažba
-303-	kabina WC	1,18 m²	keramická dlažba
-304-	kabina WC	1,18 m²	keramická dlažba
-305-	předsíň WC	6,30 m²	keramická dlažba
-306-	hygienická kabina	2,84 m²	keramická dlažba
-307-	předsíň	2,60 m²	keramická dlažba
-308-	umývárna	23,90 m²	keramická dlažba
-309-	instalace ZTI	2,98 m²	keramická dlažba
-310-	úklidová komora	2,93 m²	keramická dlažba
-311-	kuchyňka	5,25 m²	keramická dlažba

Legenda bouracích prací

1 - odstranit klozet - 5 ks - včetně připojovacího potrubí vodovodu a kanalizace
2 - odstranit umyvadlo - 10 ks - včetně připojovacího potrubí vodovodu + baterie a kanalizace + sifon
3 - odstranit sprchový box v. 2,2 m- 6 ks - včetně připojovacího potrubí vodovodu + baterie a kanalizace + podlahová vpust
4 - odstranit výlevku - 1 ks - včetně připojovacího potrubí vodovodu + baterie a kanalizace
5 - odstranit bidet - 1 ks - včetně připojovacího potrubí vodovodu a kanalizace + sifon
6 - vybourat otvor 800-900/2050 mm - osadit překlad lč. 120 dl. 1,3 m
7 - odstranit stávající luxféry 5 220/ 900 mm - otvor zazdít
8 - odstranit SDK obklad 800/150 mm v. 2,7 m
9 - vybourat veškeré cihelné příčky tl. 75, 100 a 150 mm
10 - vybourat veškeré dveře š. 600,700 a 800 mm včetně dřevěných/ocelových zárubní
10a - vybourat dveře a otvor zazdít pórobetonovými tvárnicemi
11 - stávající dveře odstranit včetně zárubní, část otvoru dozdív, ubourat část stěny - připravit otvor 900x2050 mm pro nové dveře - otvor zajistit překladem lč. 120 dl. 1,3 m
12 - odstranit keramickou dlažbu, včetně podkladní podlahové vrstvy tl. 50 mm
13 - odstranit bělnových obklad v. 1 600 - 2 200 mm
14 - zrušit podlahovou vpust, včetně připojovacího potrubí kanalizace - otvor zabetonovat
15 - stávající ocelová desková otopná tělesa odstranit včetně připojovacího potrubí OC DN 15
16 - odstranit kuchyňskou linku s dřezem - včetně připojovacího potrubí vodovodu + baterie a kanalizace + sifon

CENTRA STAV s.r.o.

Zahradní 928
Horní Slavkov 357 31
mobil: 603 452 704
IČO: 25247107, DIČ: CZ25247107

Odpovědný projektant: Ing. Leoš Ledvina	Projektant: David Thol	Účel:	DPS
Objednatel: SŠŽ Sokolov, Žákovská 716, 356 01 Sokolov		Datum:	11/2023
Kraj: Karlovarský, k.ú. Sokolov	MěÚ: Sokolov	Č. zakázky	26/2023

Název akce: Stavební úpravy sociálního zázemí Borovského 1267, Sokolov

Obsah: Půdorys 3.NP - M 1:50 - ZSS + bourací práce

6.