



PŘÍČNÝ ŘEZ 1:50

PŘÍČNÝ ŘEZ  
M 1:50

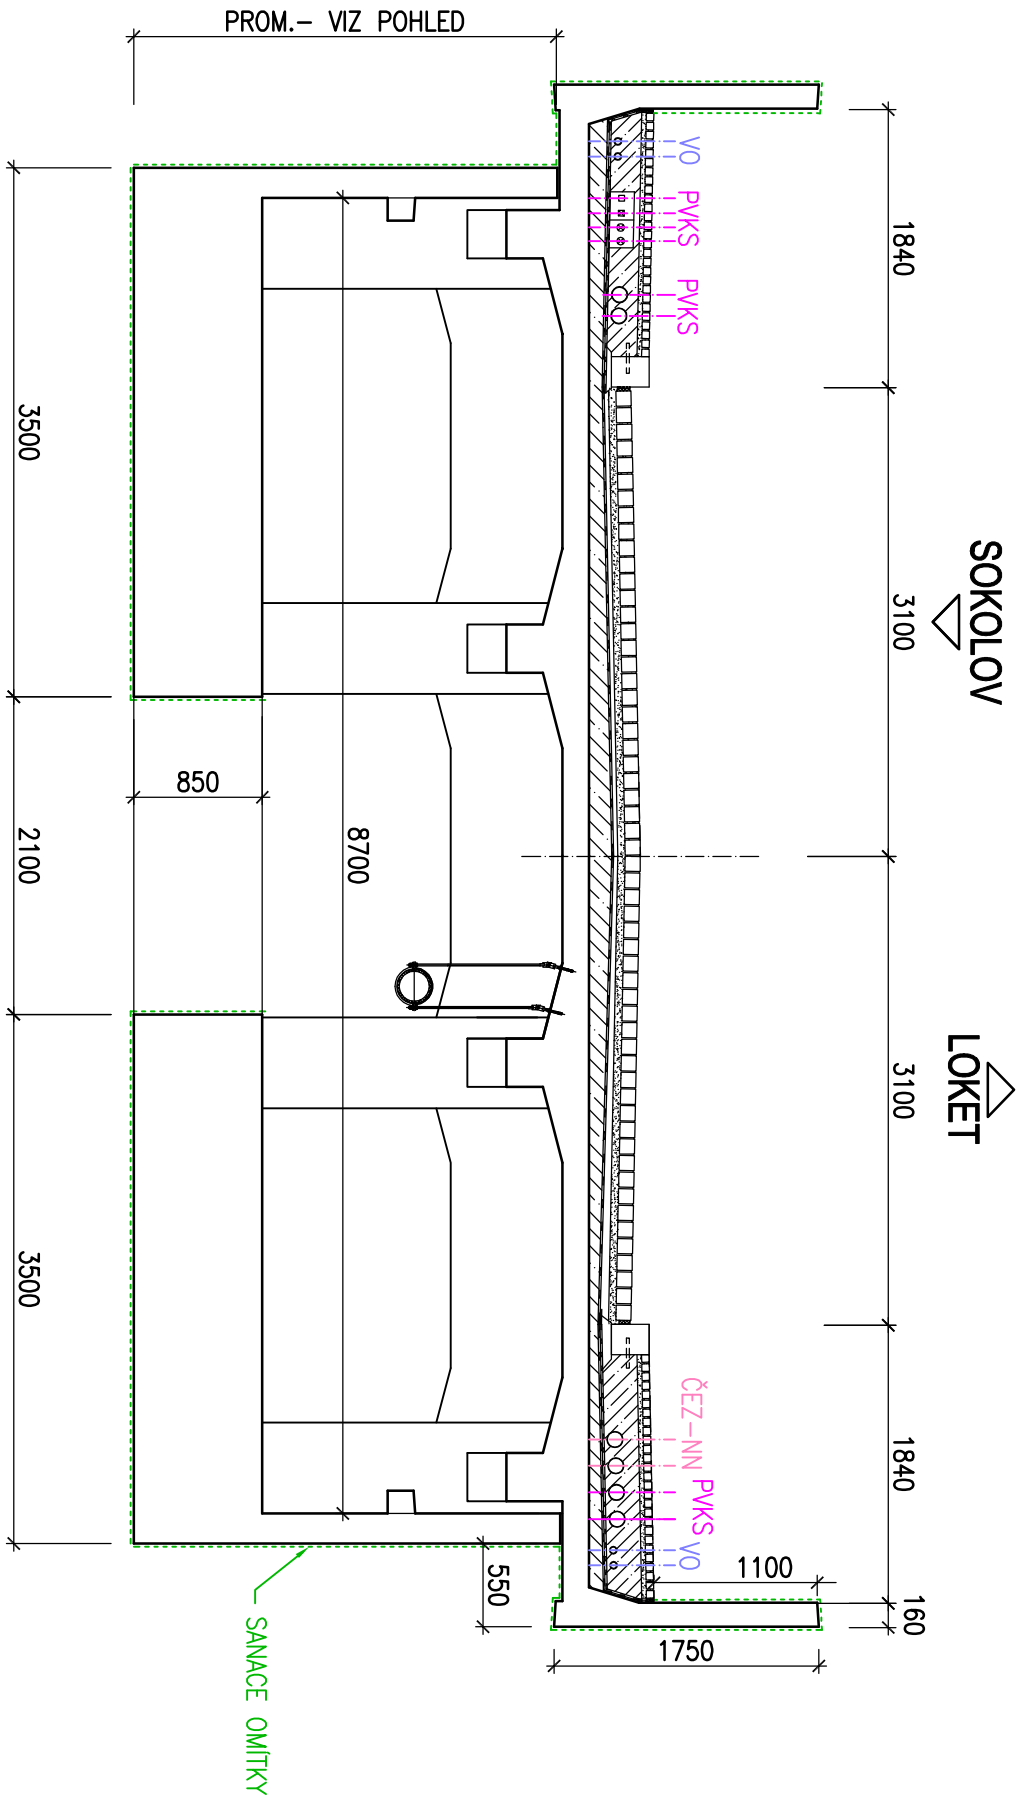

|  |  |                                     |  |                   |  |                                    |  |
|--|--|-------------------------------------|--|-------------------|--|------------------------------------|--|
| Vyracoval: ING.MILENA NAVRÁTILOVÁ  |  | Zodp. projektant: ING.JAN PROCHÁZKA |  | HIP:              |  | Techn. kontrola: ING.JAN PROCHÁZKA |  |
| podpis:  |  | podpis:                             |  | podpis:           |  | podpis:                            |  |
| Obec: LOKET  |  |                                     |  | Kroj: KARLOVARSKÝ |  |                                    |  |
| Investor: KRAJSKÁ SPRÁVA A ÚDRŽBA SILNIC KARLOVARSKÉHO KRAJE                         |  |                                     |  |                   |  |                                    |  |
| Objednatel: KRAJSKÁ SPRÁVA A ÚDRŽBA SILNIC KARLOVARSKÉHO KRAJE                       |  |                                     |  |                   |  |                                    |  |
| Zakázka:   |  |                                     |  |                   |  |                                    |  |
| REKONSTRUKCE MOSTU EV.Č.209-010a PŘES OHŘÍ V LOKTI<br>SO 01-SANACE POHLEDOVÝCH PLOCH |  |                                     |  |                   |  |                                    |  |
| Název přílohy:   |  |                                     |  |                   |  |                                    |  |

|  |                 |
|--|-----------------|
| Zhotovitel:  |                 |
| <div><div></div><div><b>PONTIKA s.r.o.</b><br/>IČO 26342669<br/>Sportovní 4<br/>360 09 Karlovy Vary<br/>tel. 353 228 240<br/>pontika@pontika.cz</div></div> |                 |
| Č. zakázky:  | 2015-46         |
| Datum:   | 1/2016          |
| Formát:  | 2A4             |
| Měřítko:   | 1:50            |
| Stupeň PD:   | aktualizace DSP |
| Číslo přílohy:   | Souprava:       |
| C2   |                 |