



PŘÍČNÝ ŘEZ 1:50

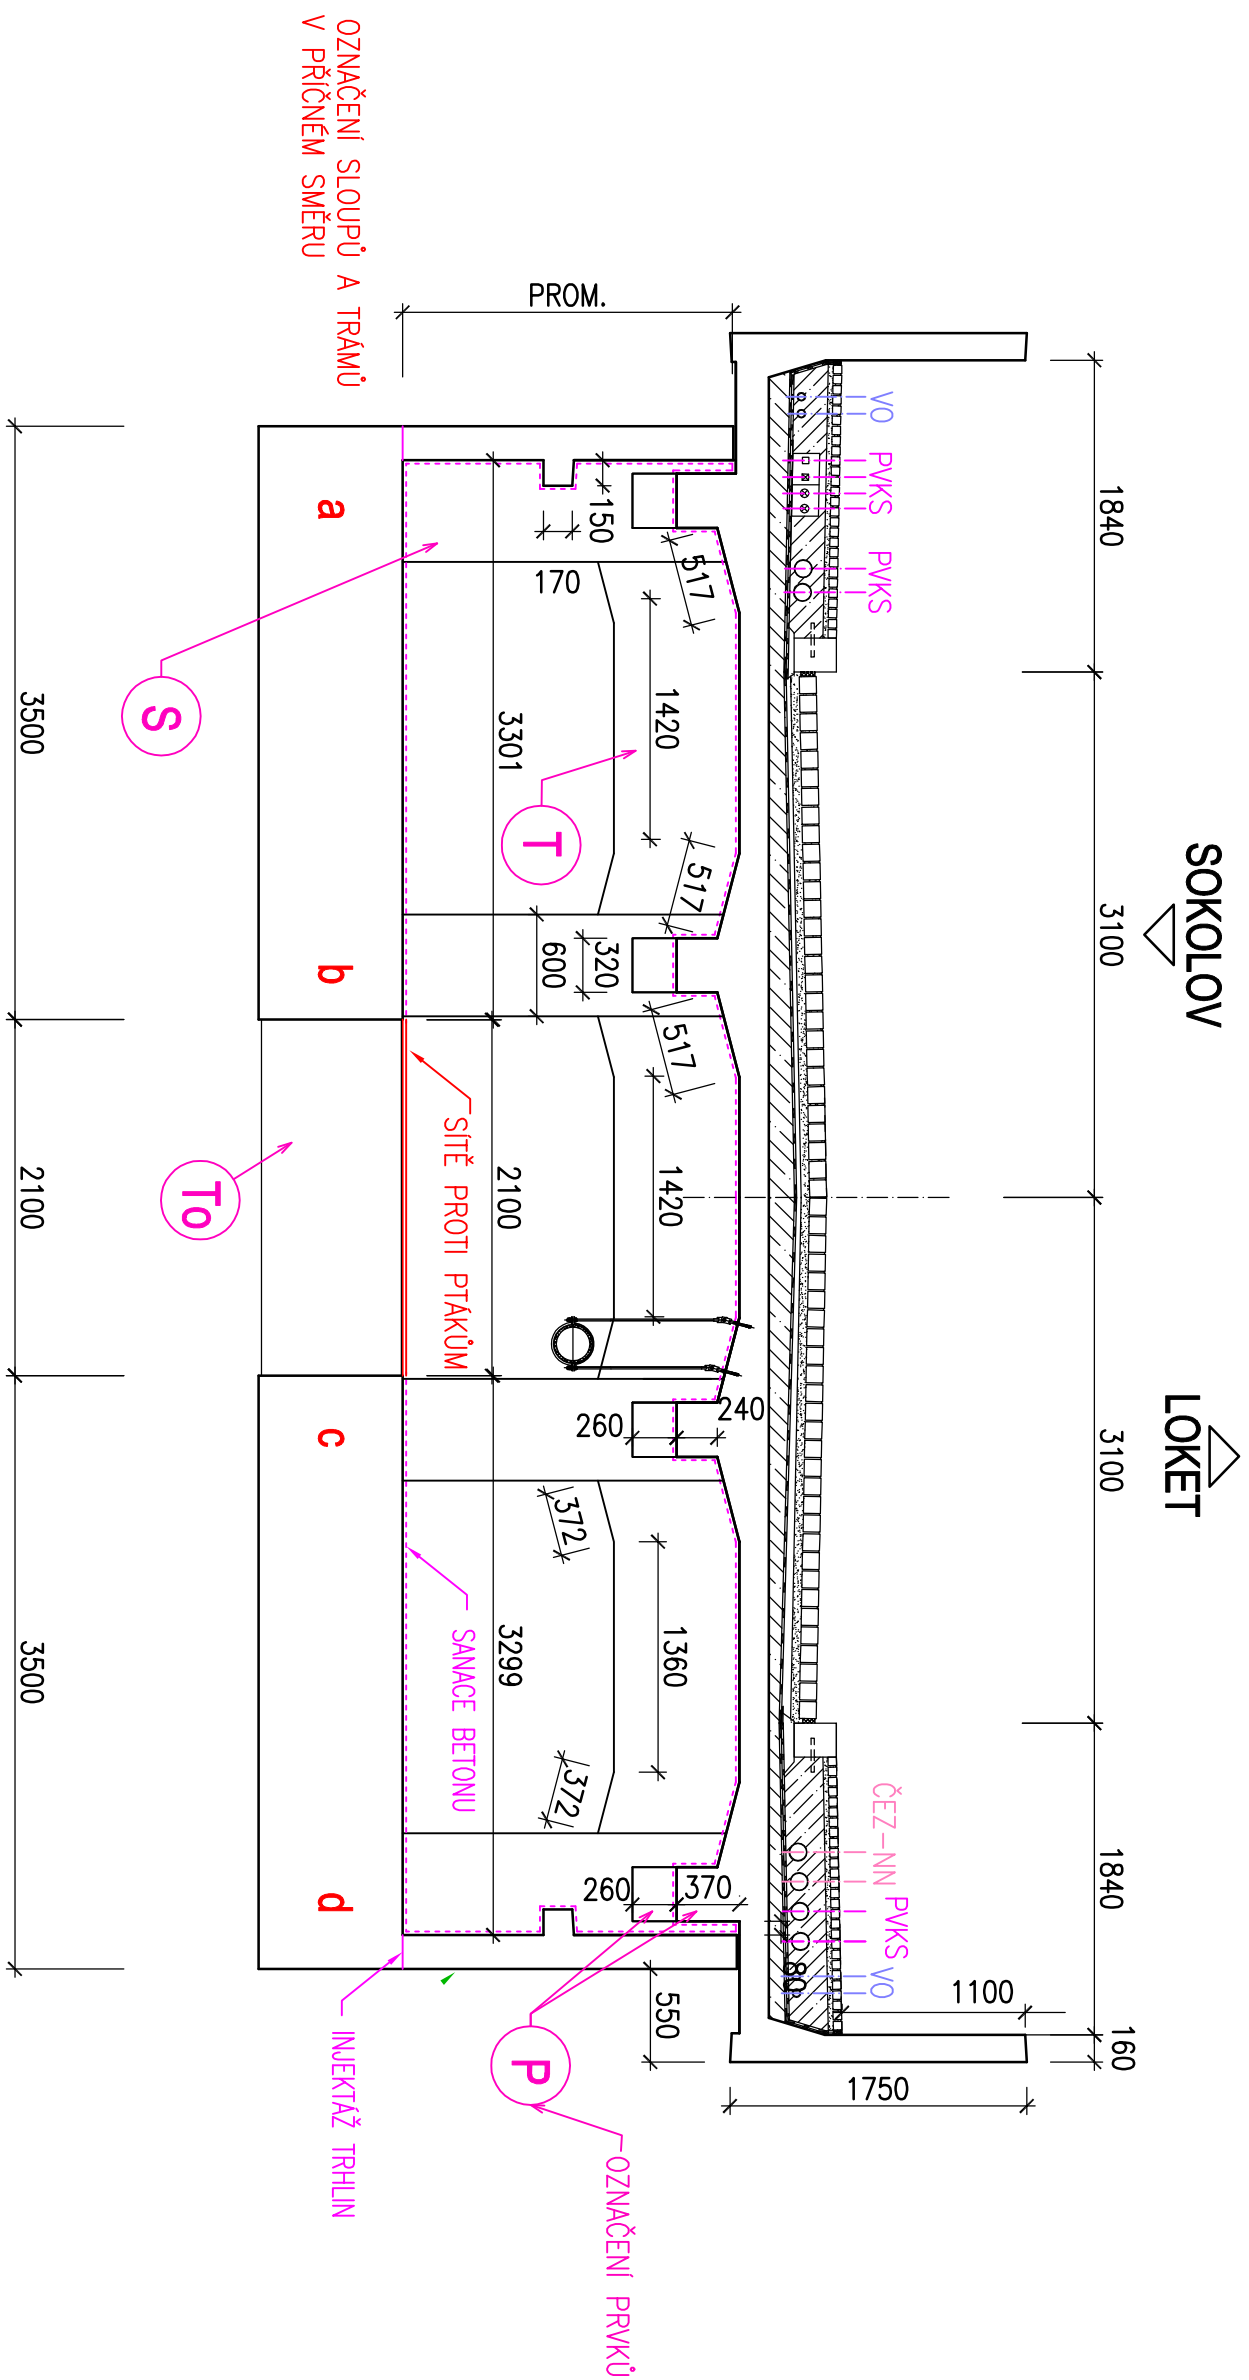

Výpracovali: ING.MILENA NAVRÁTILOVÁ				Zodp. projektant: ING.JAN PROCHÁZKA		HIP:		Techn. kontrola: ING.JAN PROCHÁZKA	
podpis:		podpis:		podpis:		podpis:		podpis:	
Obec: LOKET						kroj: KARLOVARSKÝ			
Investor: KRAJSKÁ SPRÁVA A ÚDRŽBA SILNIC KARLOVARSKÉHO KRAJE									
Objednatel: KRAJSKÁ SPRÁVA A ÚDRŽBA SILNIC KARLOVARSKÉHO KRAJE									
Zakázka:									
REKONSTRUKCE MOSTU EV.Č.209-010a PŘES OHŘÍ V LOKTI SO 02-SANACE NOSNÉ KONSTRUKCE									
Název přílohy:									
PŘÍČNÝ ŘEZ									
Zhotovitel:  PONTIKA s.r.o. IČO 26342669 Sporovní 4 360 09 Karlovy Vary tel. 353 228 240 pontika@pontika.cz									
Č. zakázky:				2015-46					
Datum:				1/2016					
Formát:				2A4					
Měřítko:				1:50					
Stupně PD:				aktualizace DSP					
Číslo přílohy:				Souprava:					
C2									