



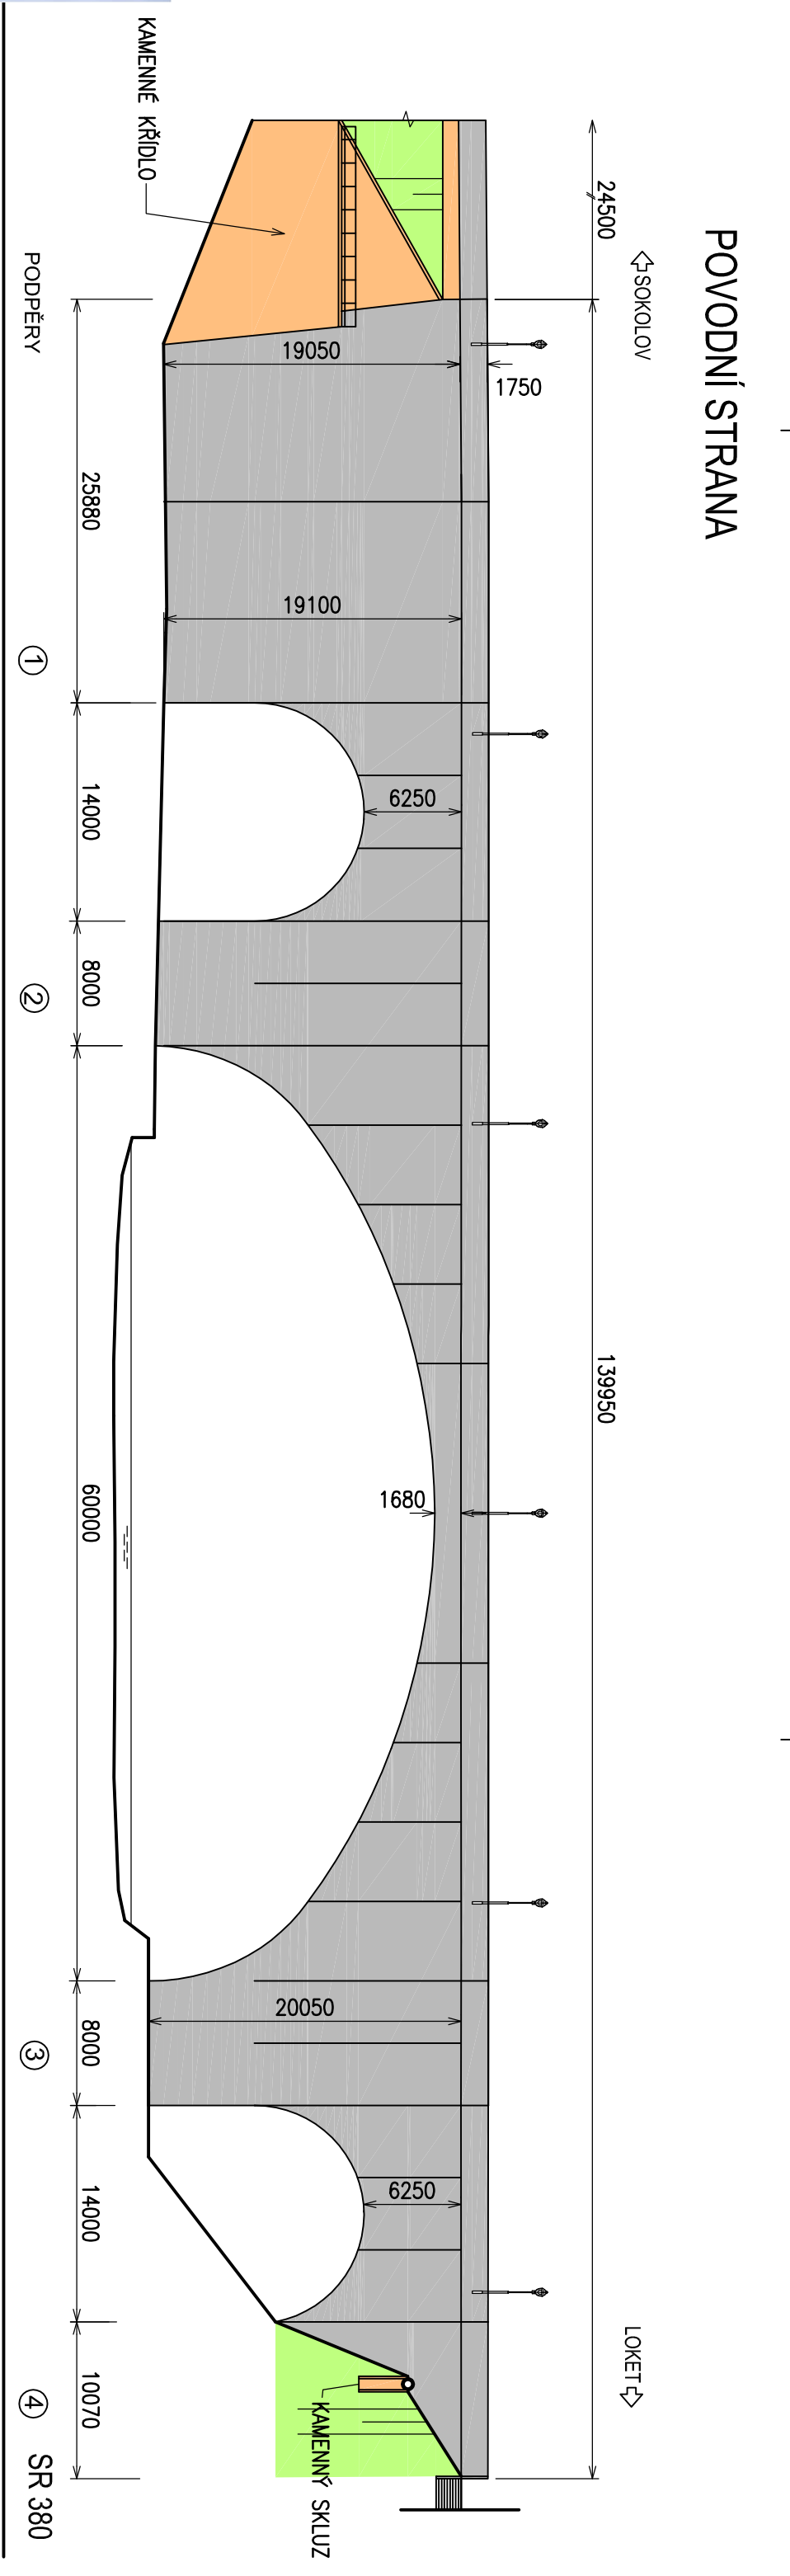

POVODNÍ STRANA

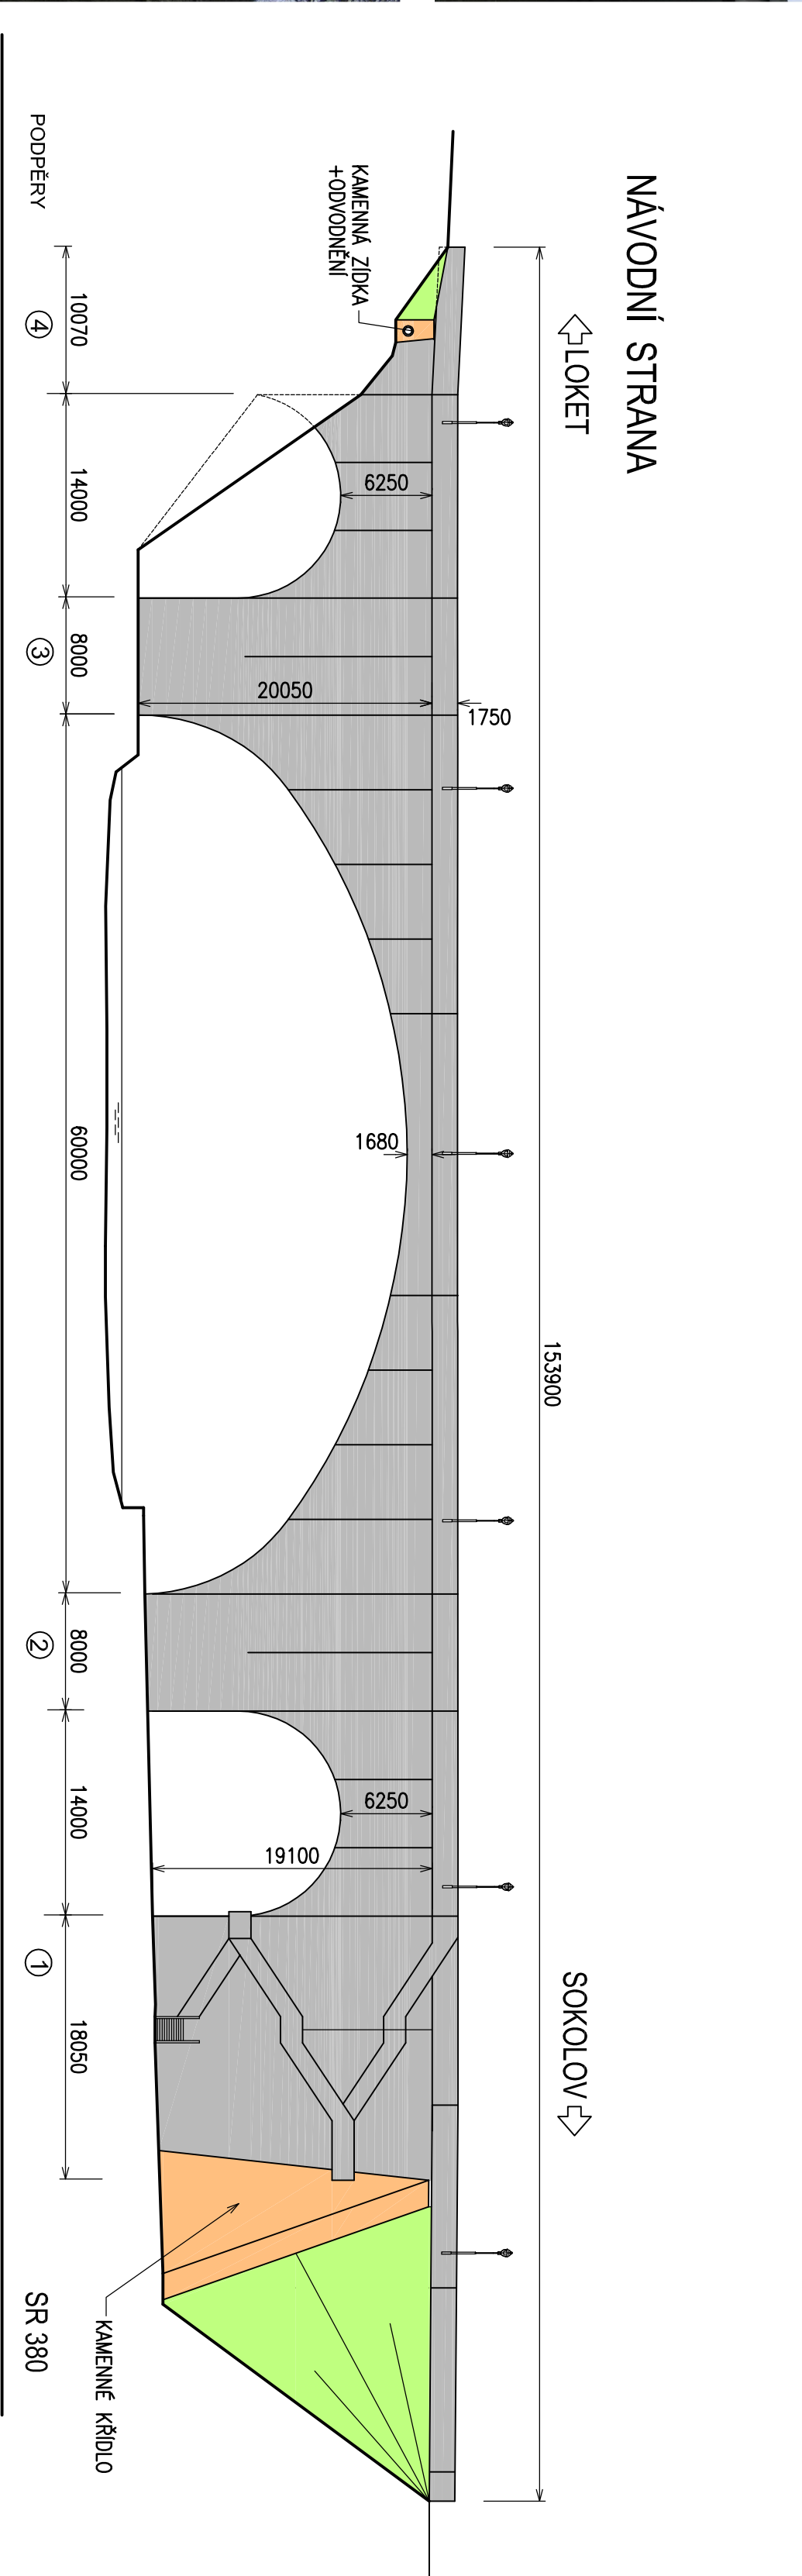


NÁVODNÍ STRANA



POVODNÍ STRANA



NÁVODNÍ STRANA - SPODŘÍSTĚ

Vytvořeno:	Zlep. projektant:	HP:	Techn. kontrola:
ING.MILENA KAVRATLOVÁ	ING.MILENA KAVRATLOVÁ	ING.JAR. PROCHÁZKA	
podpis:	podpis:	podpis:	
Obec: LOKET NAD OHŘÍ	Kraj: KRALOVSKÝ		
Objednatel: MĚSTO LOKET			
Zadavatel:			
REKONSTRUKCE MOSTU EV.Č.209-010a PŘES OHŘÍ V LOKTI SANACE POHLEDVÝCH PLOCH			
Název přílohy:			
POHLEDY			
Zdroje:			
			
PONTIKA s.r.o. IČO 38342599 Společnost s omezenou odpovědností provozovatel pontika@pontikaz pontika.cz			
č. zadávky	2009-05		
Datum:	3/2009		
Formát:			
Měřítko:	1:400		
Stupeň PD:	DSP		
Číslo přílohy:	Souprava:		
C3			