



PŘÍČNÝ ŘEZ
M 1:50

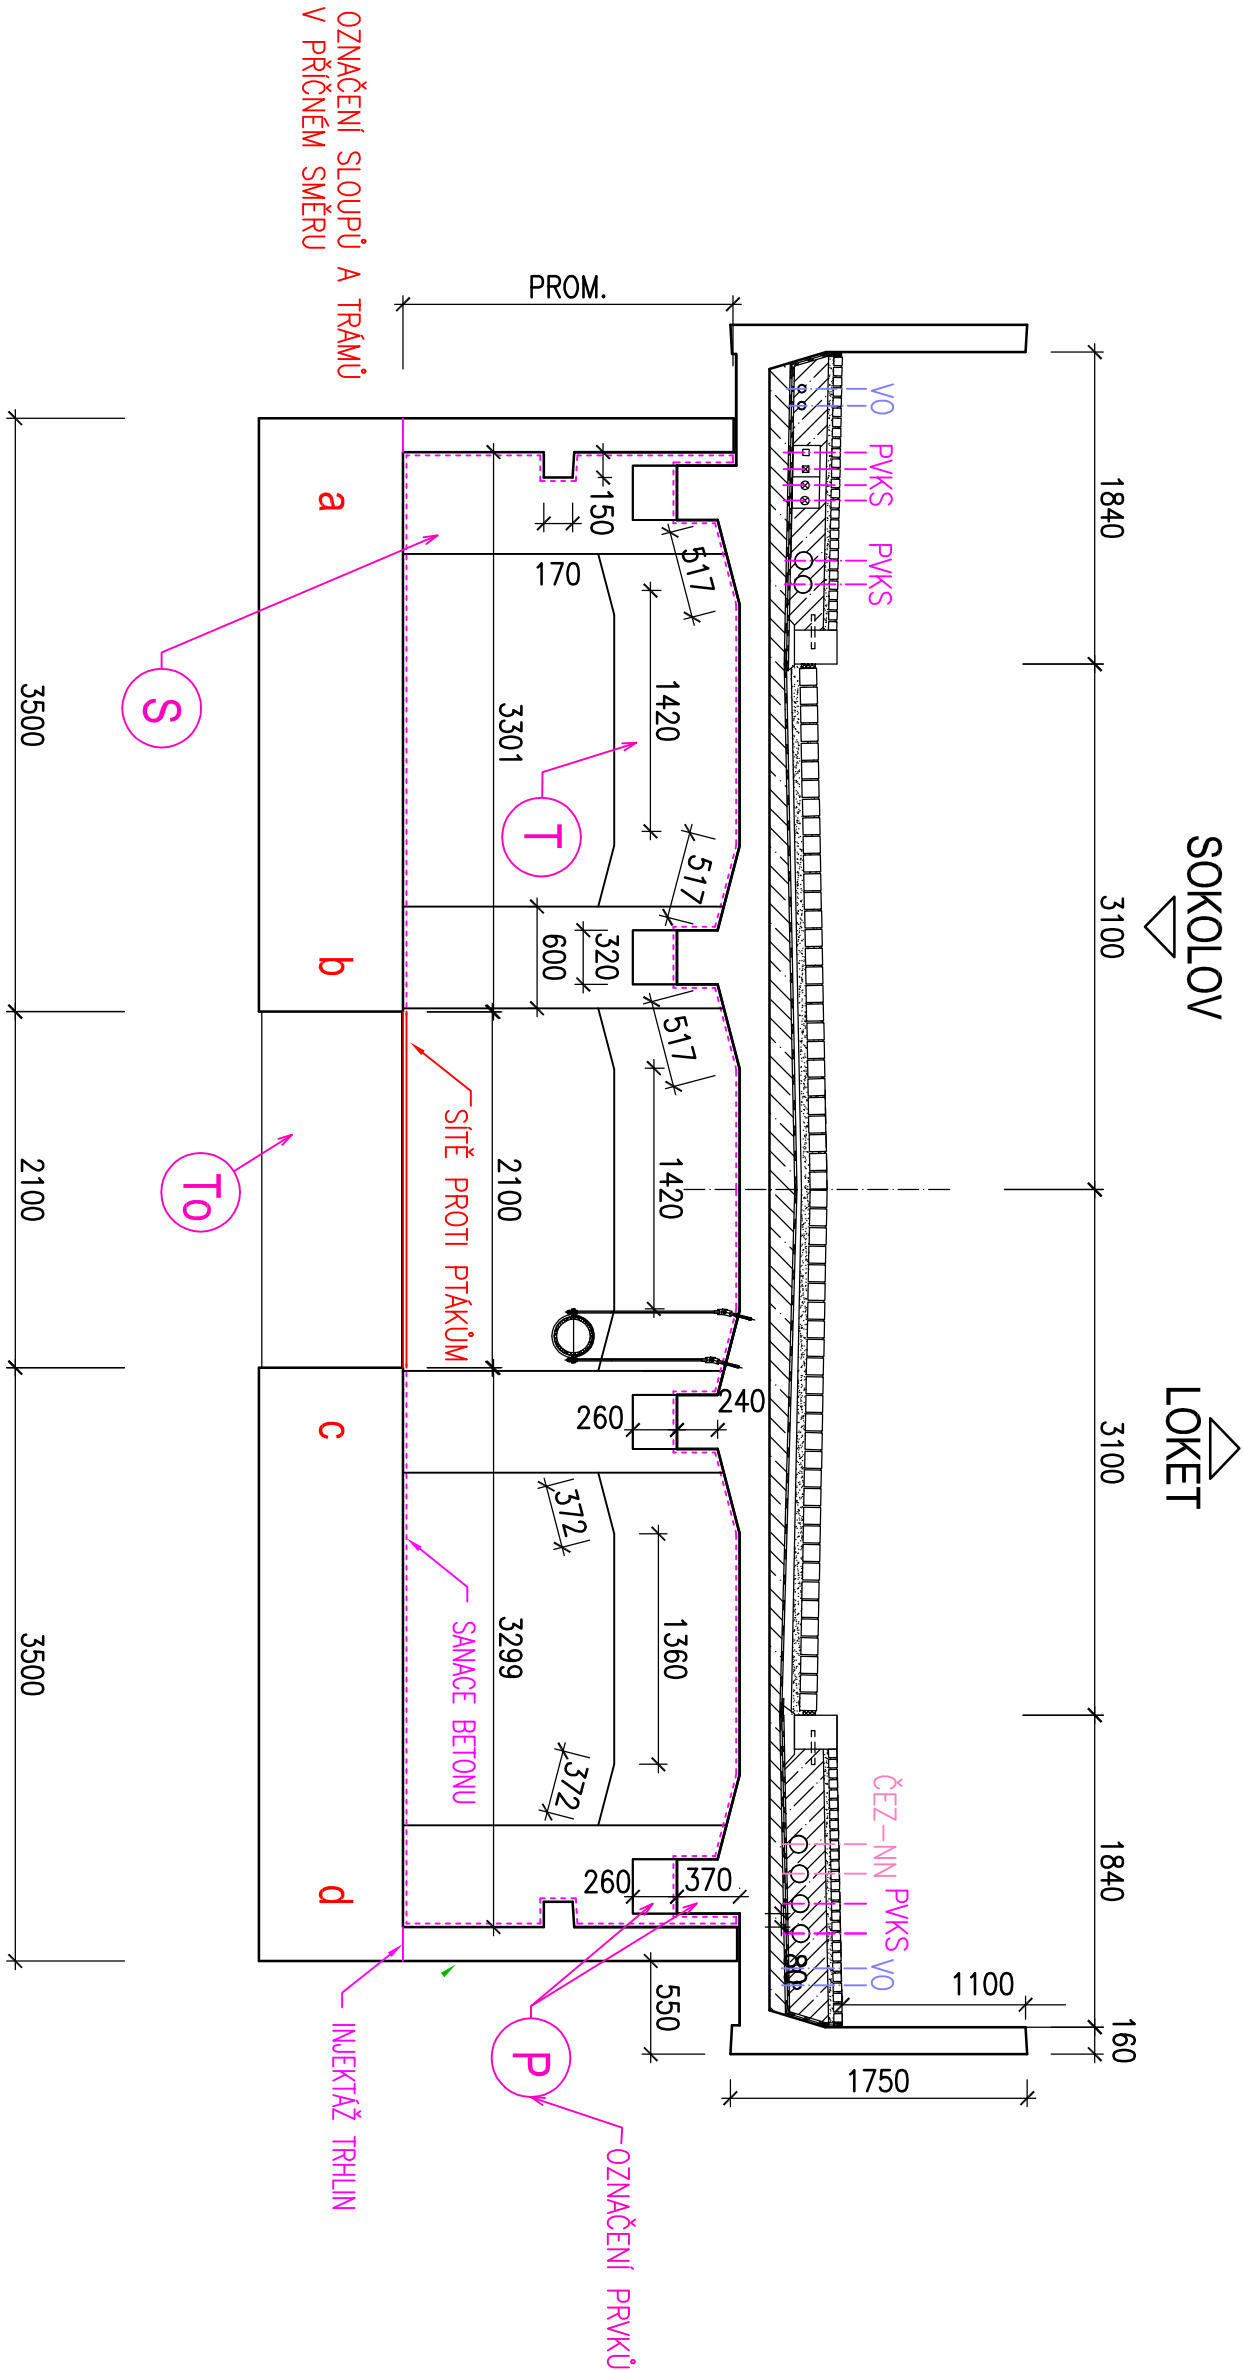

Vyracovali:		Zodp. projektant:		HIP:		Techn. kontrola:	
ING.MILENA NAVRÁTILOVÁ		ING.MILENA NAVRÁTILOVÁ				ING.JAN PROCHÁZKA	
podpis:		podpis:		podpis:		podpis:	
Obec: LOKET NAD OHŘÍ				Kraj: KARLOVARSKÝ			
Objednatel: MĚSTO LOKET							
Zakázka:							
REKONSTRUKCE MOSTU EV.Č.209-010a PŘES OHŘÍ V LOKTI							
SANACE NOSNÉ KONSTRUKCE							
Název přílohy:							
PŘÍČNÝ ŘEZ							
Zhotovitel:							
				PONTIKA s.r.o. IČO 26342669 Sportovní 4 360 09 Karlovy Vary tel. 353 228 240 pontika@pontika.cz			
Č. zakázky:				2009 – 04			
Datum:				3./2009			
Formát:							
Měřítko:				1:50			
Stupeň PD:				DSP			
Číslo přílohy:				Souprava:			
C2							