
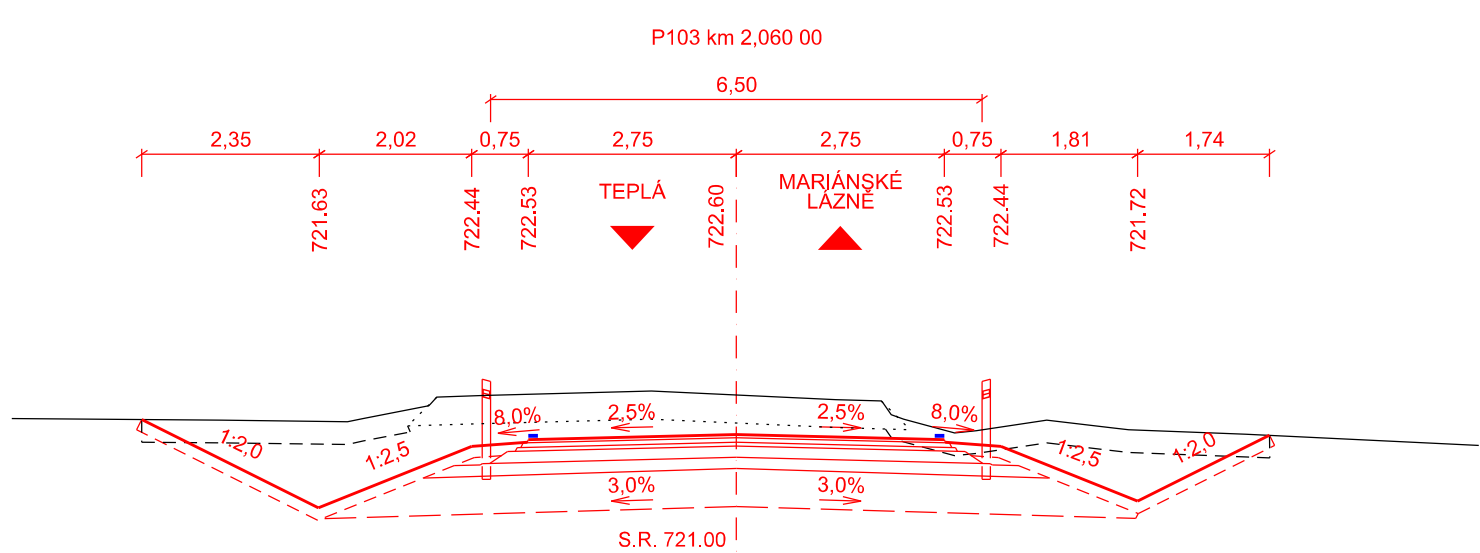
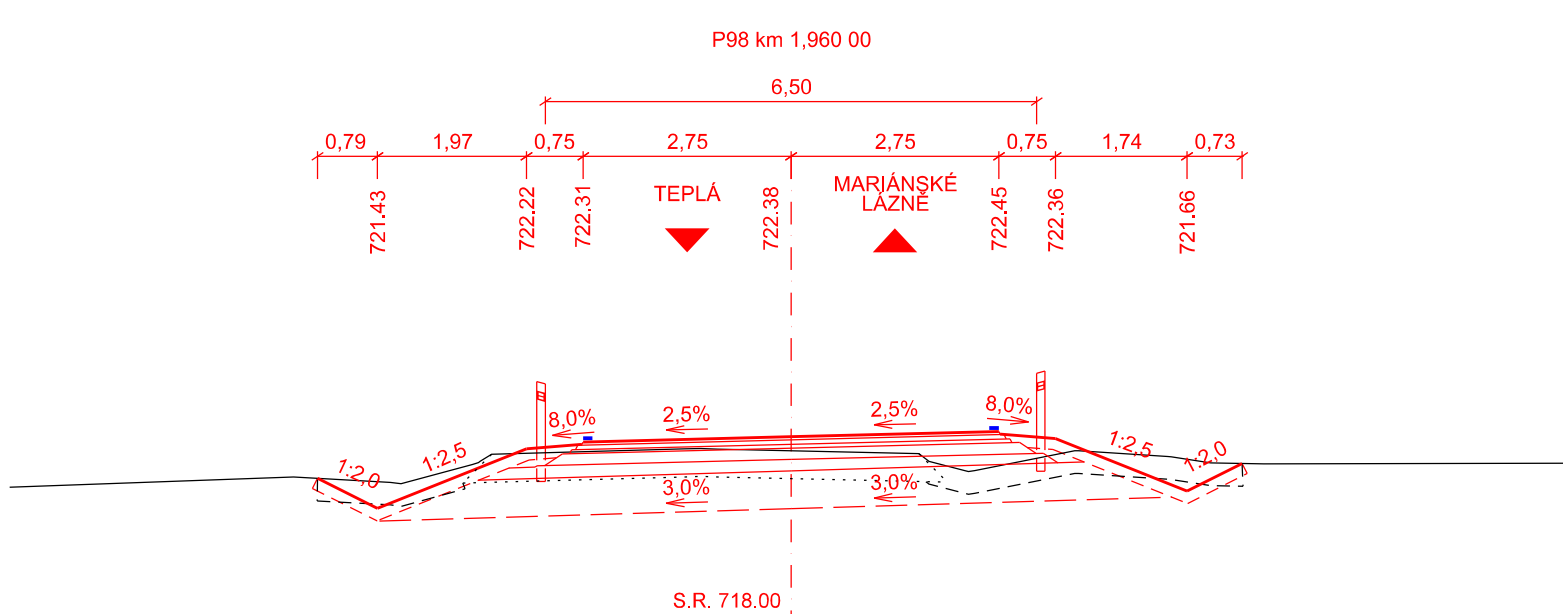
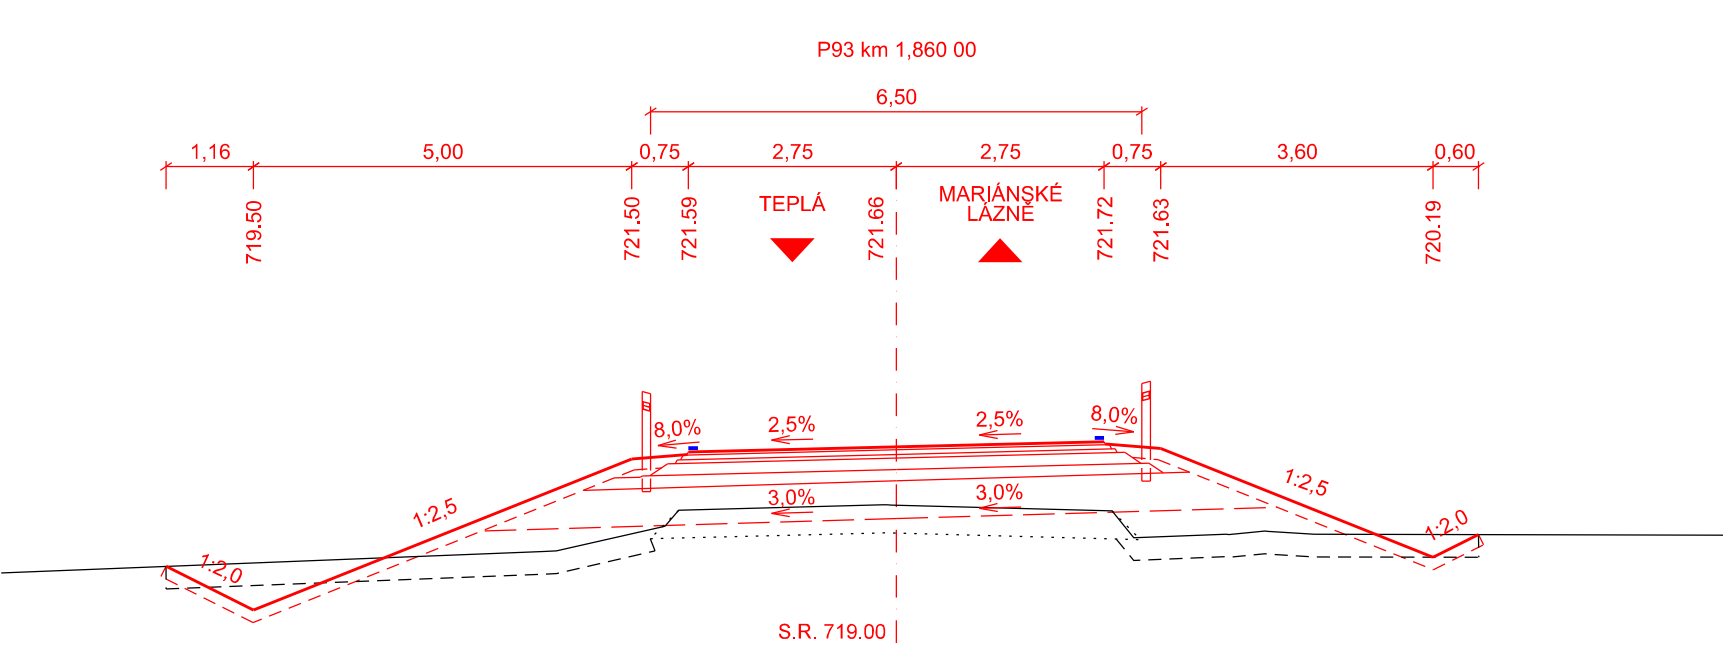
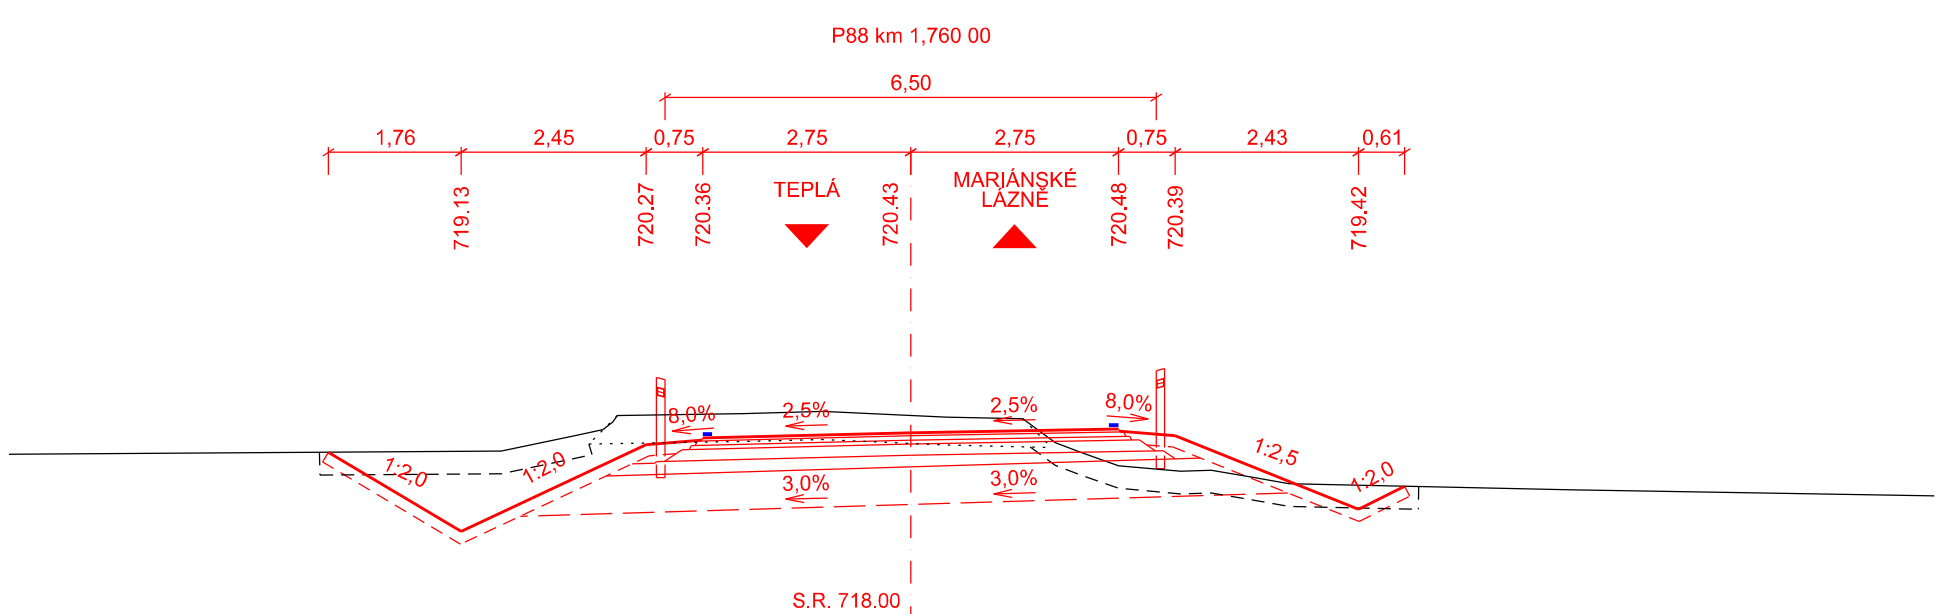
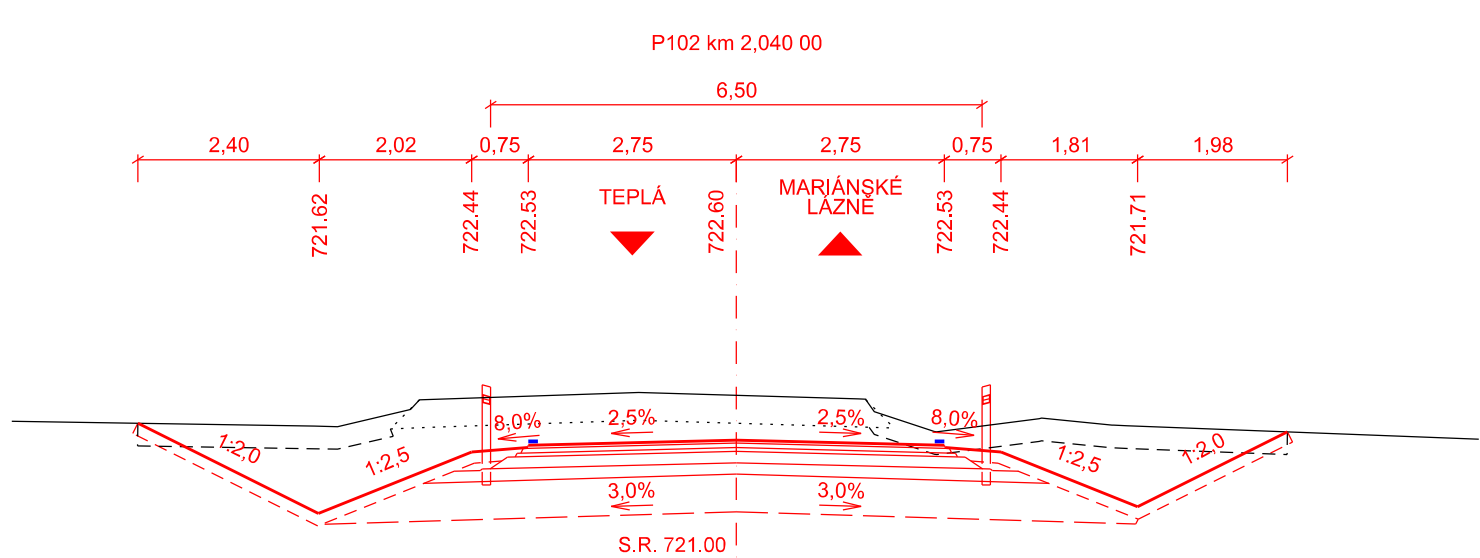
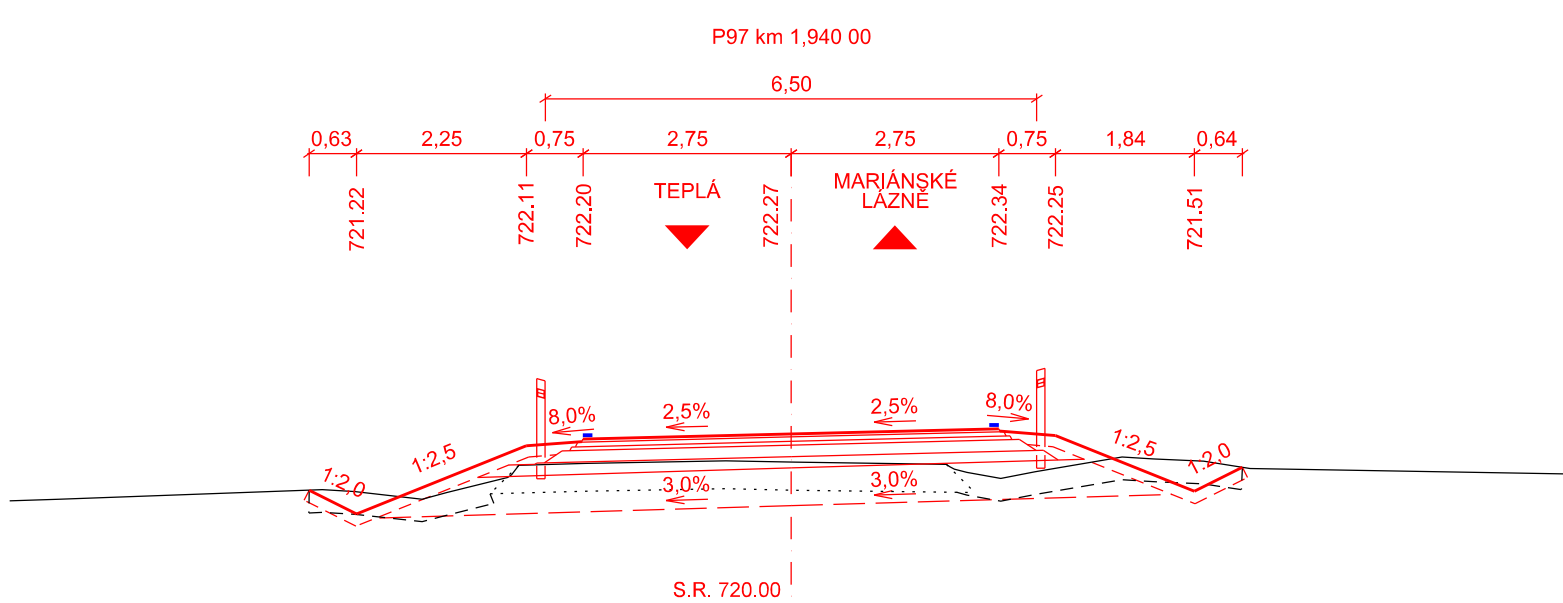
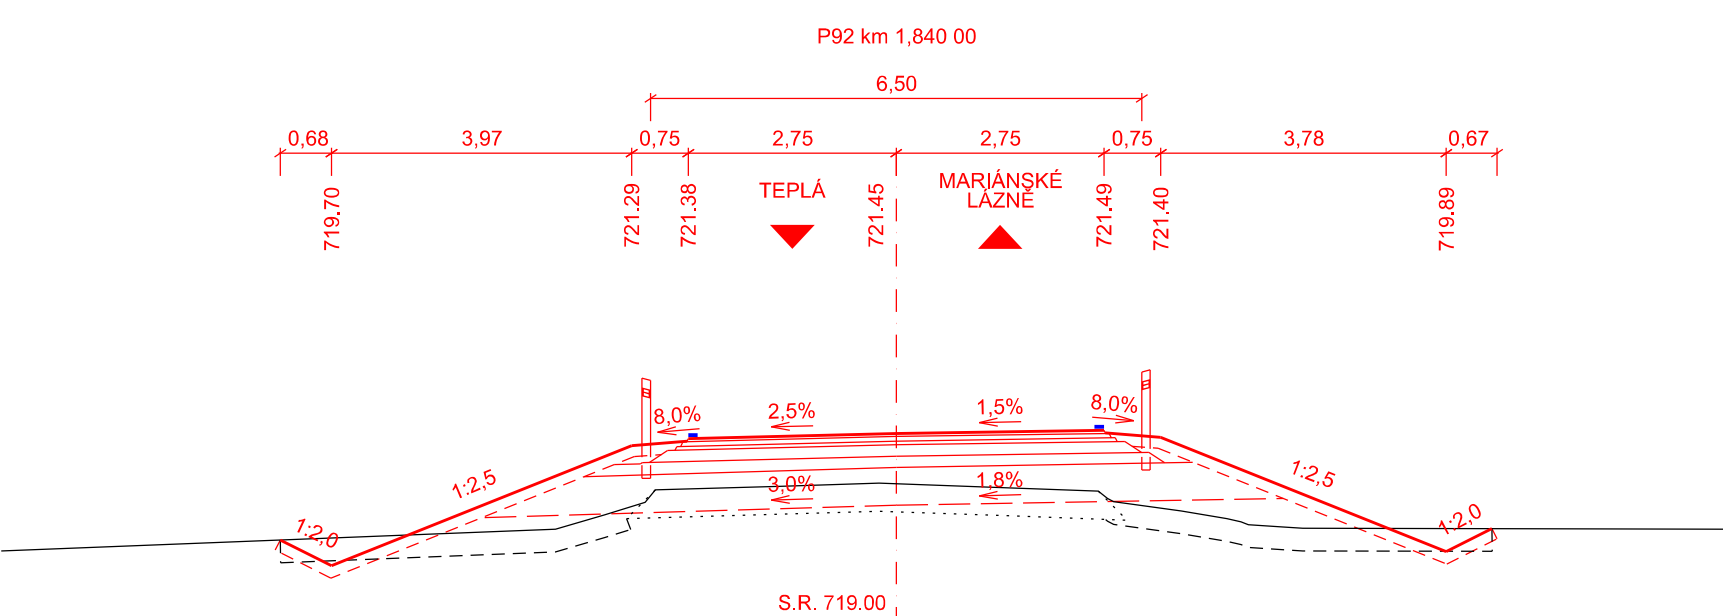
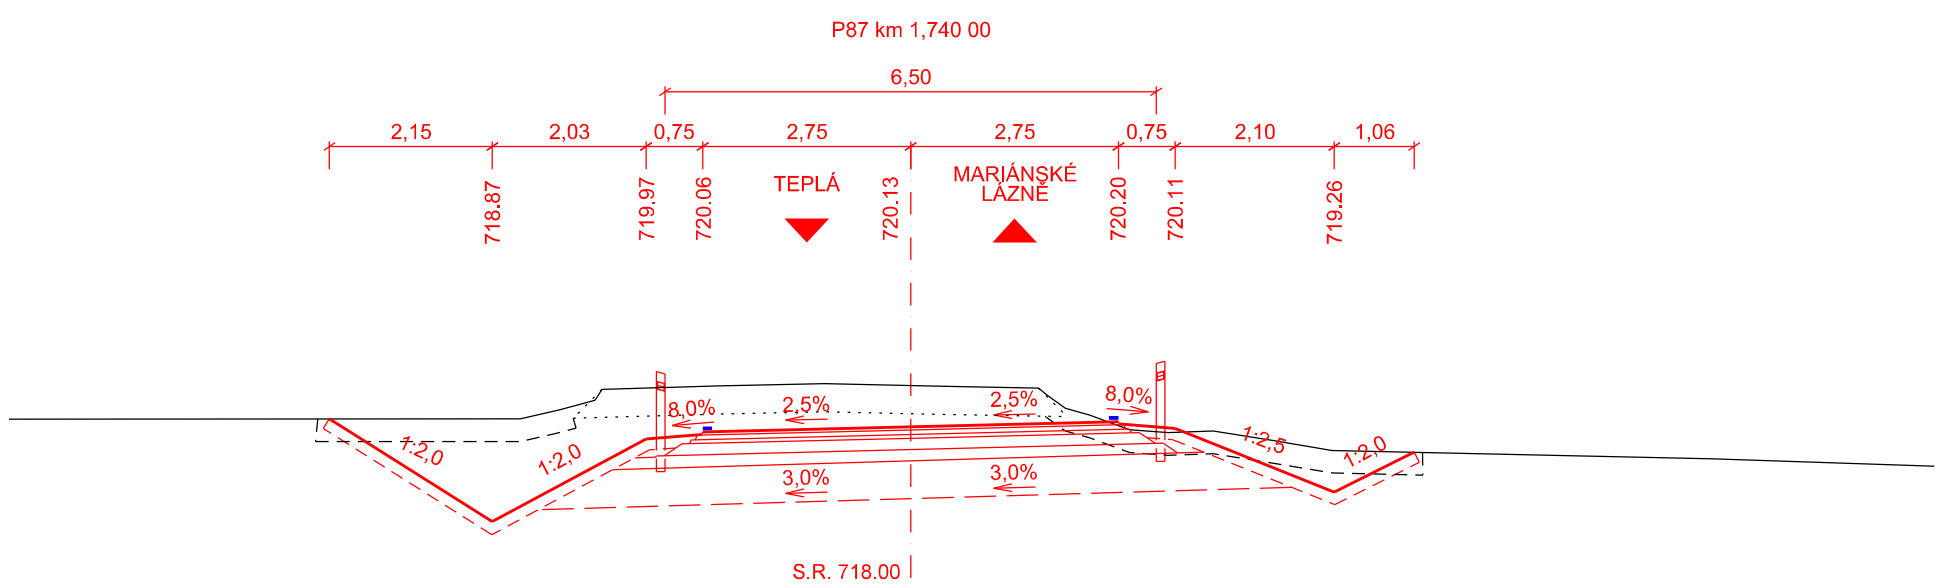
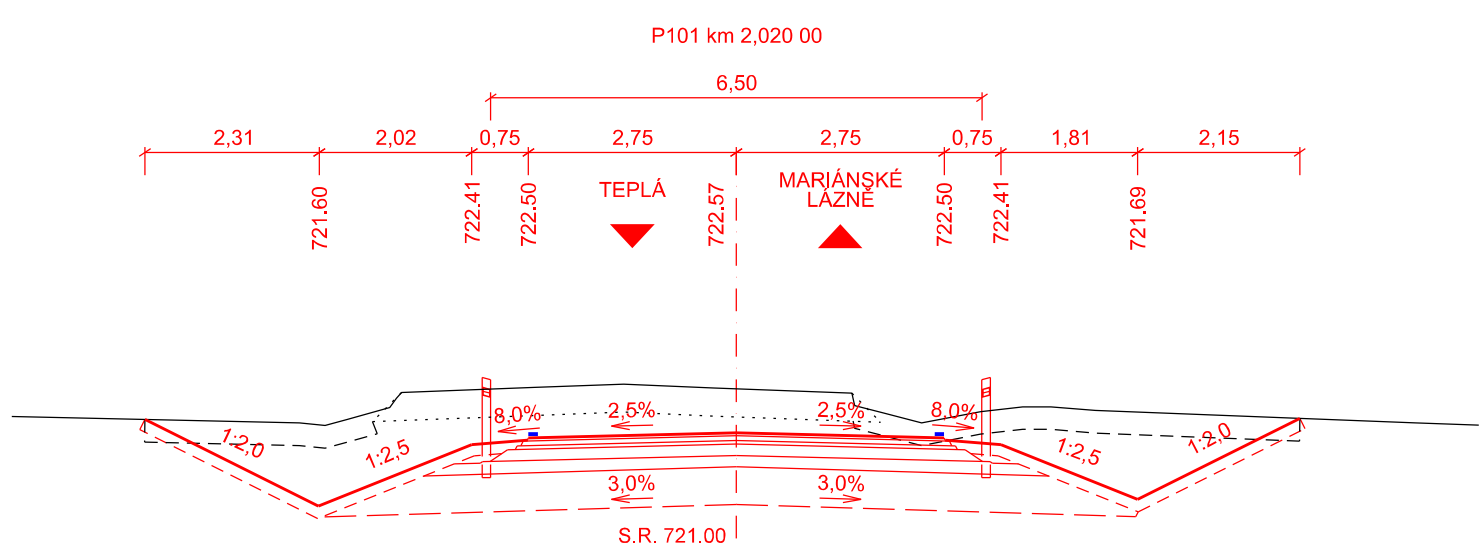
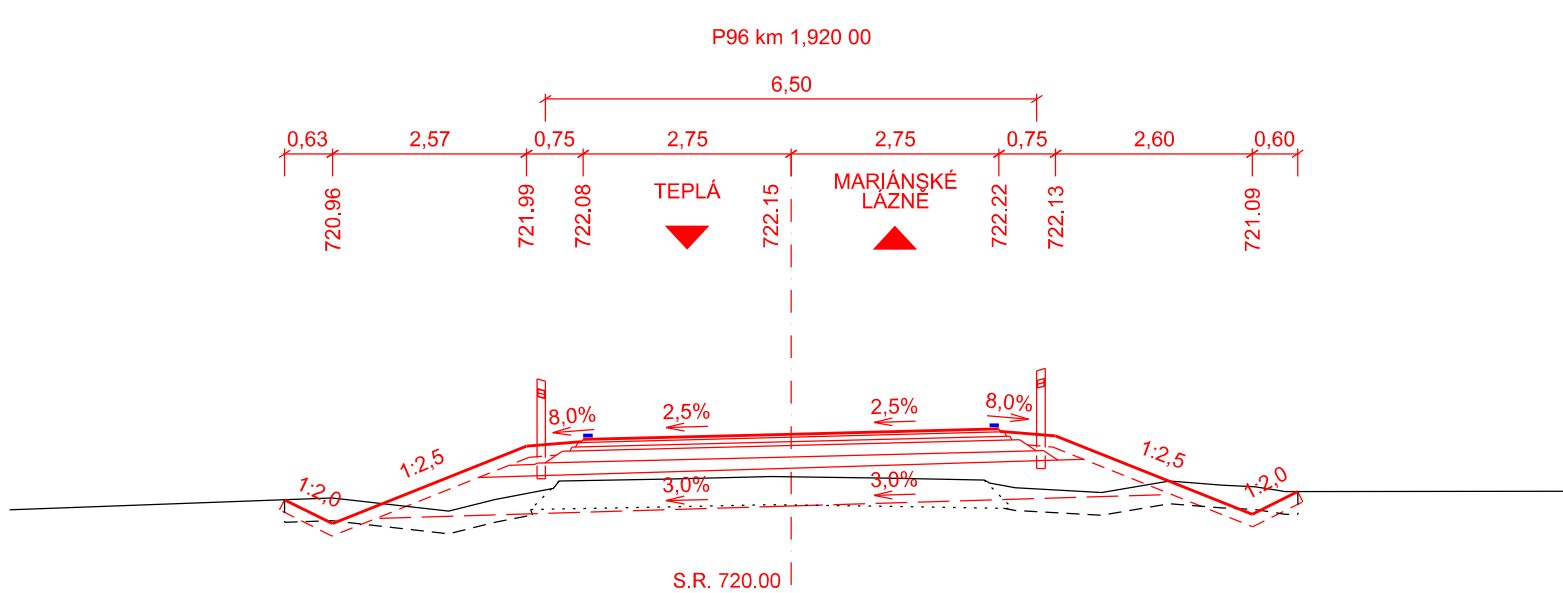
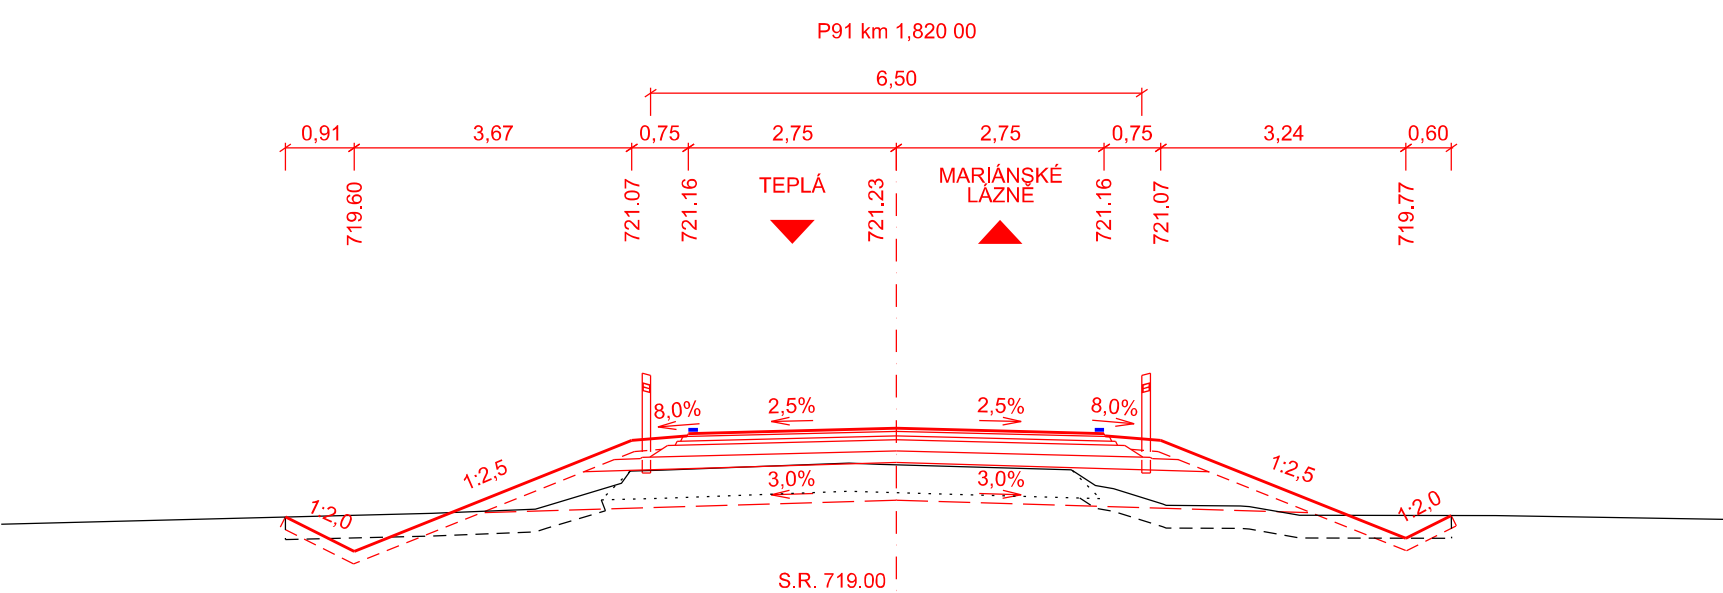
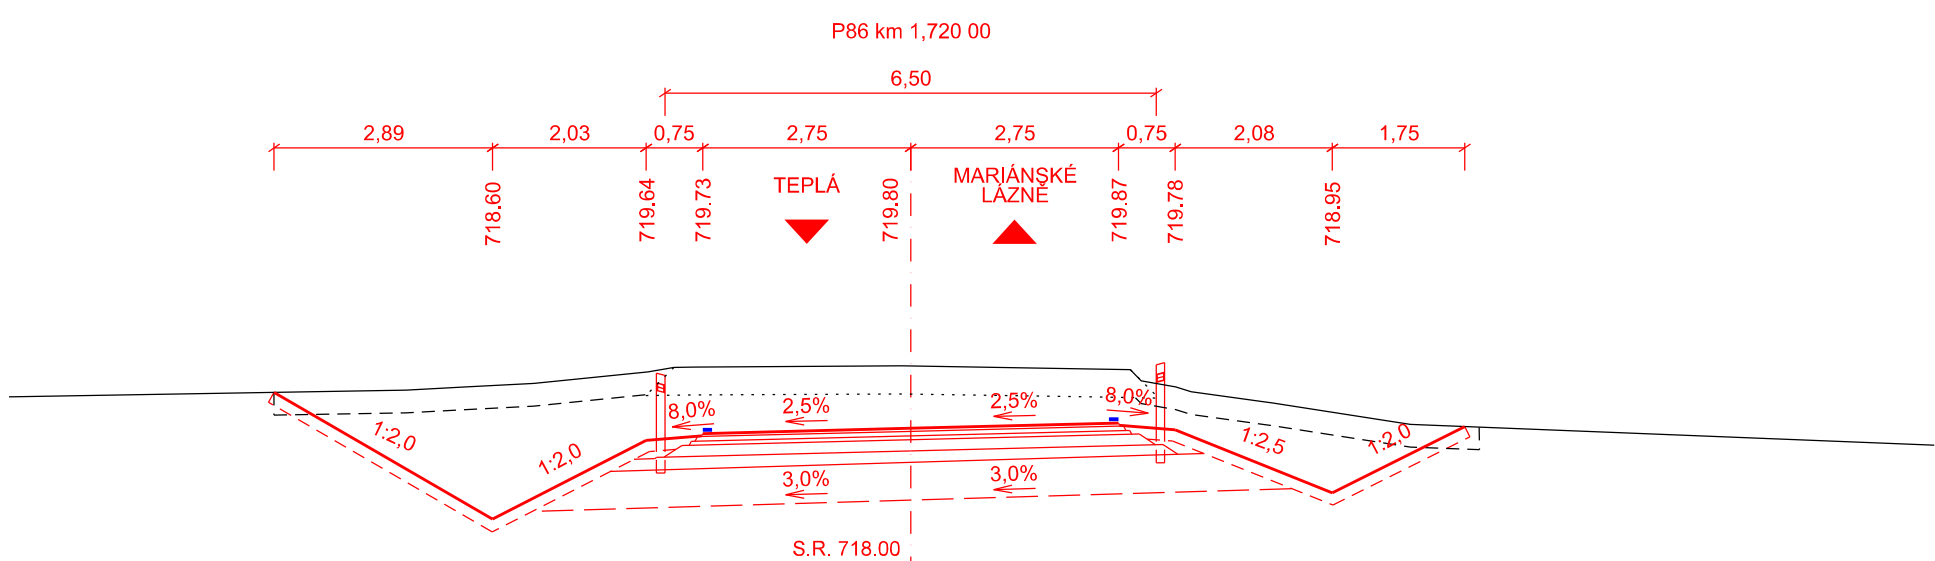
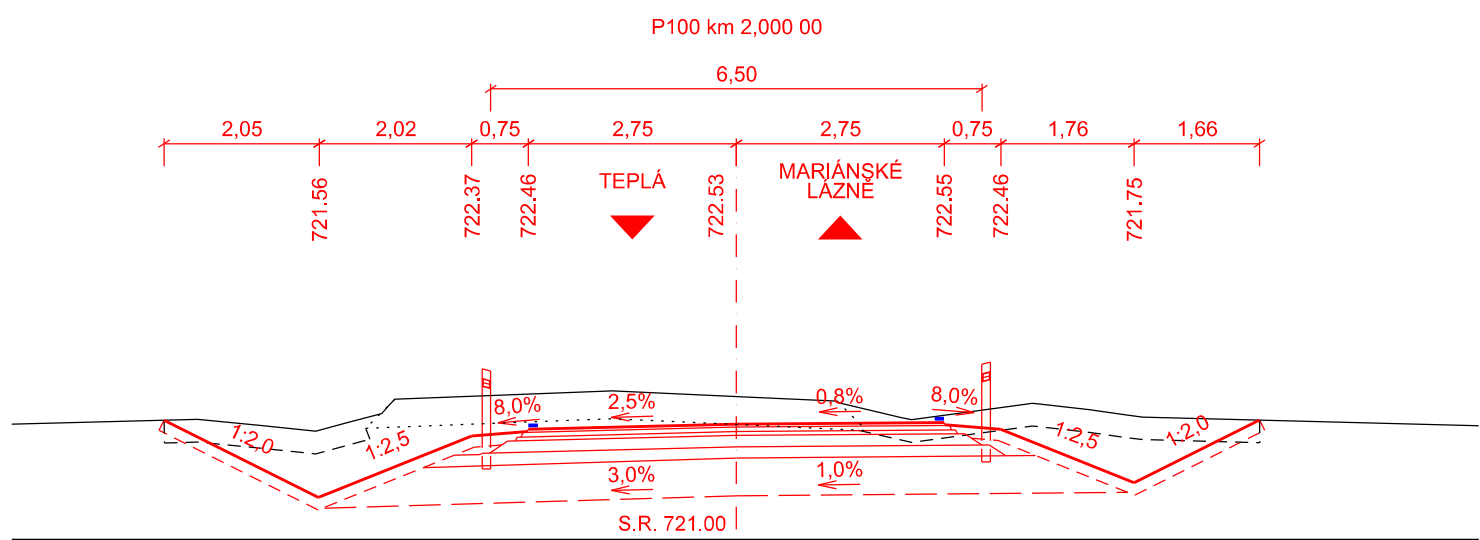
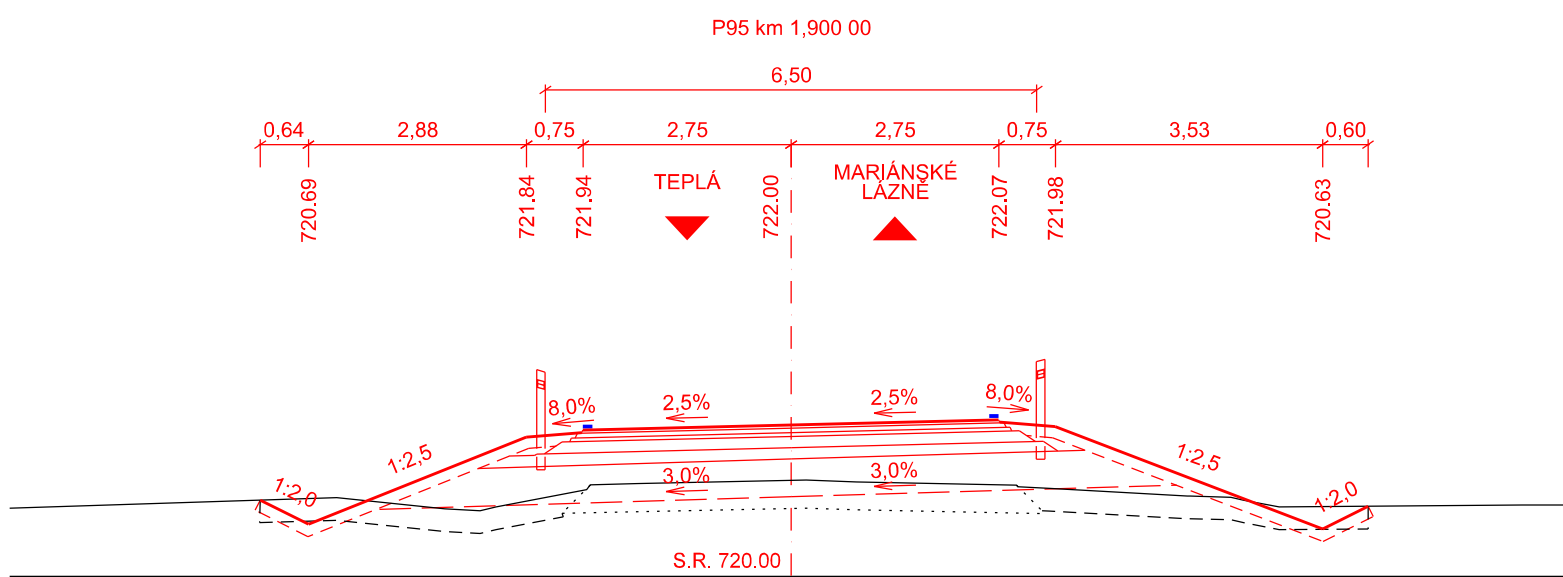
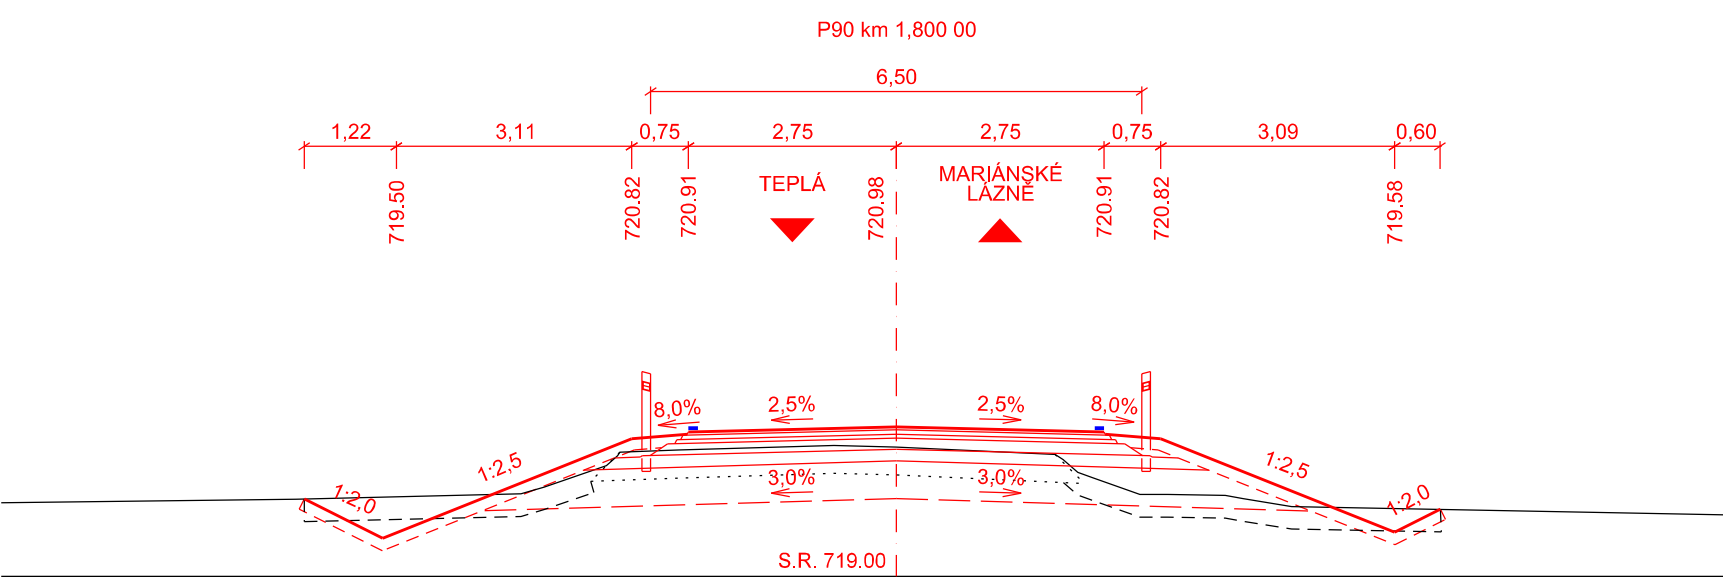
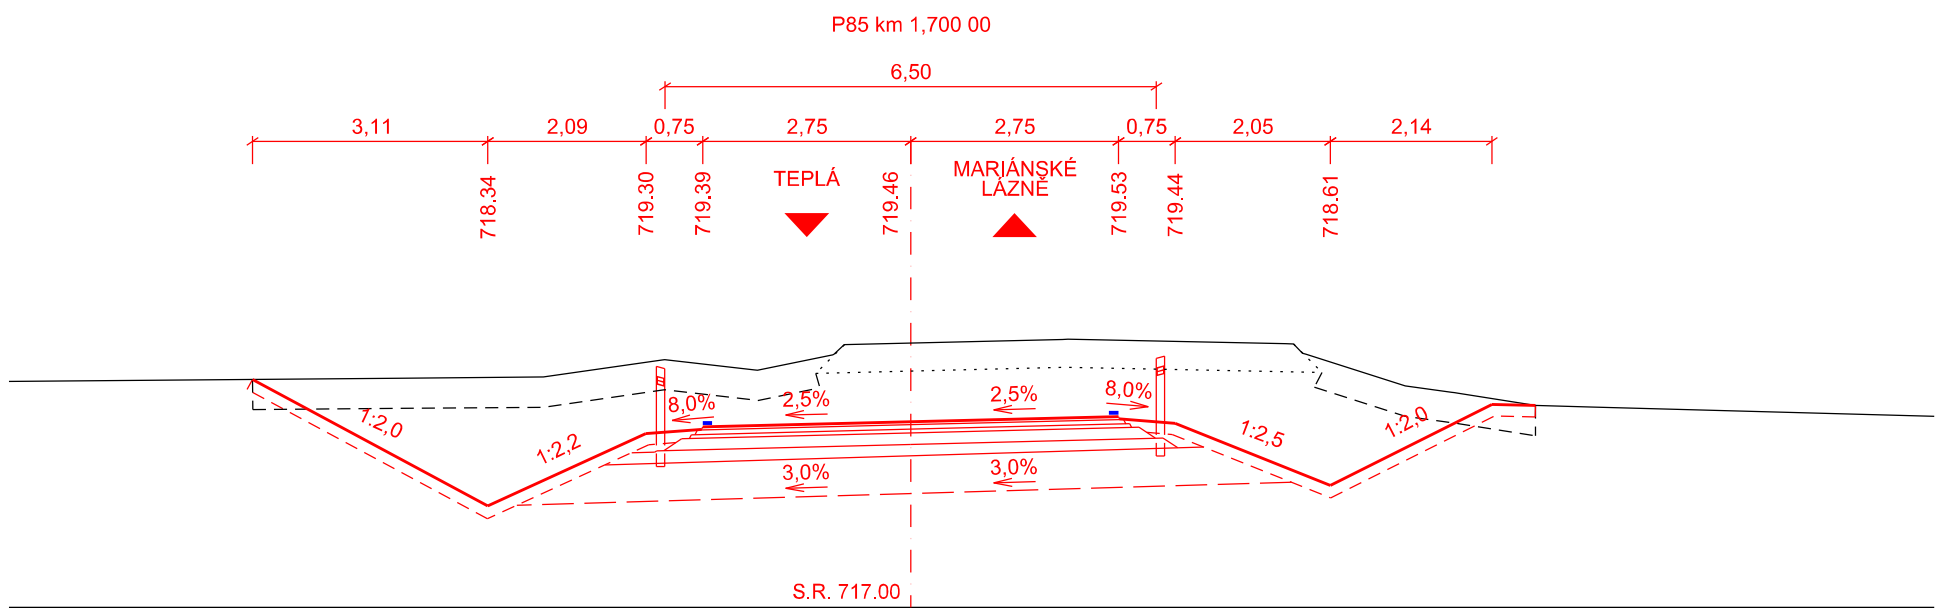
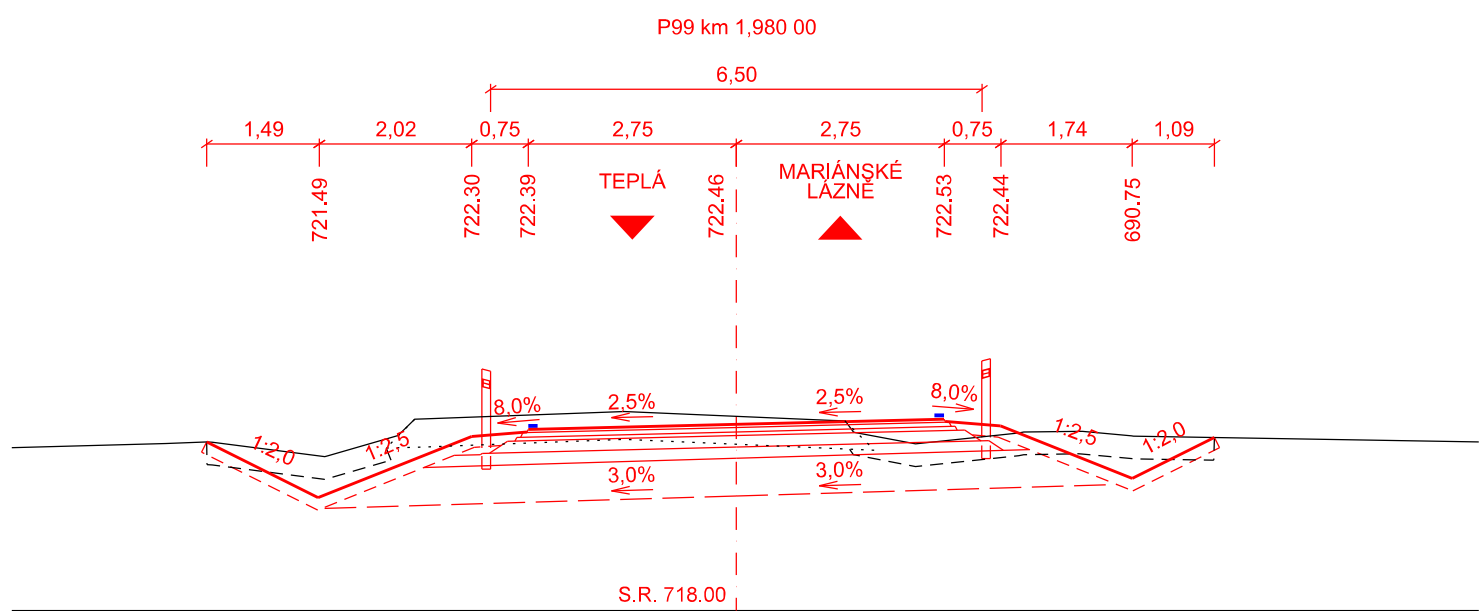
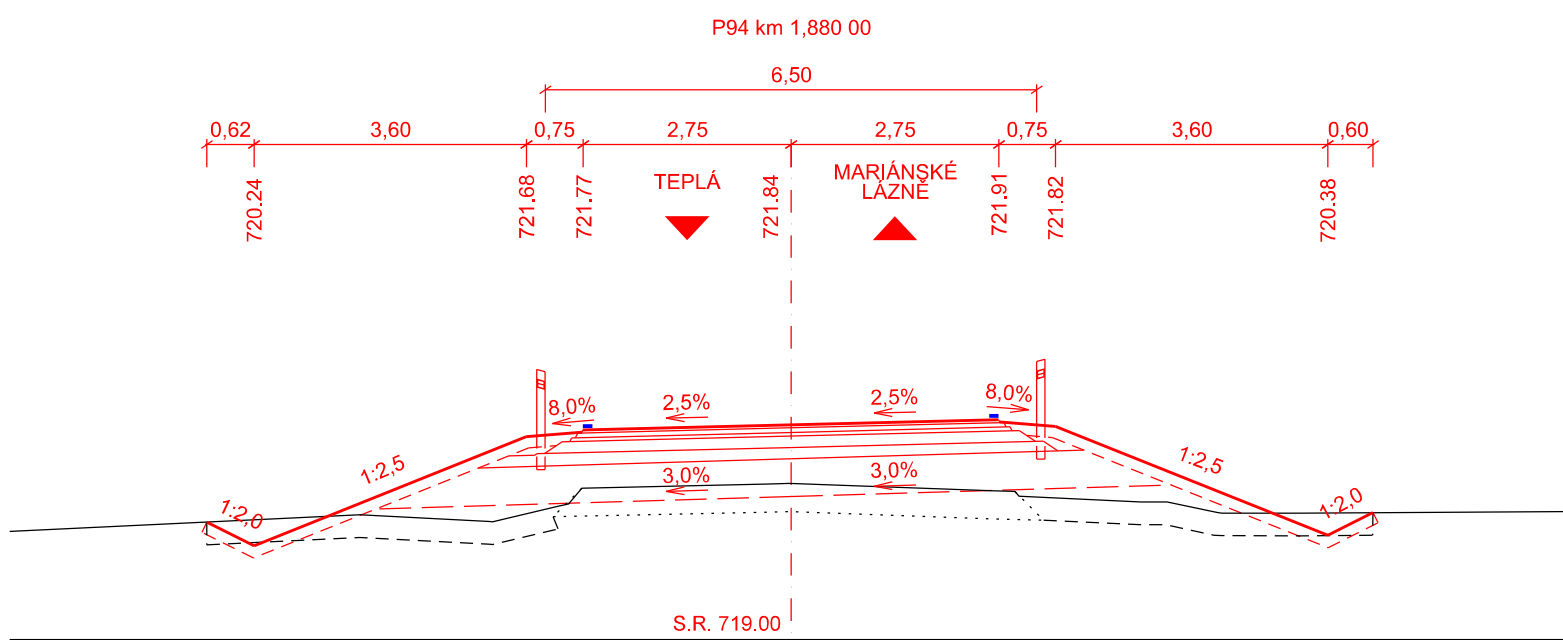
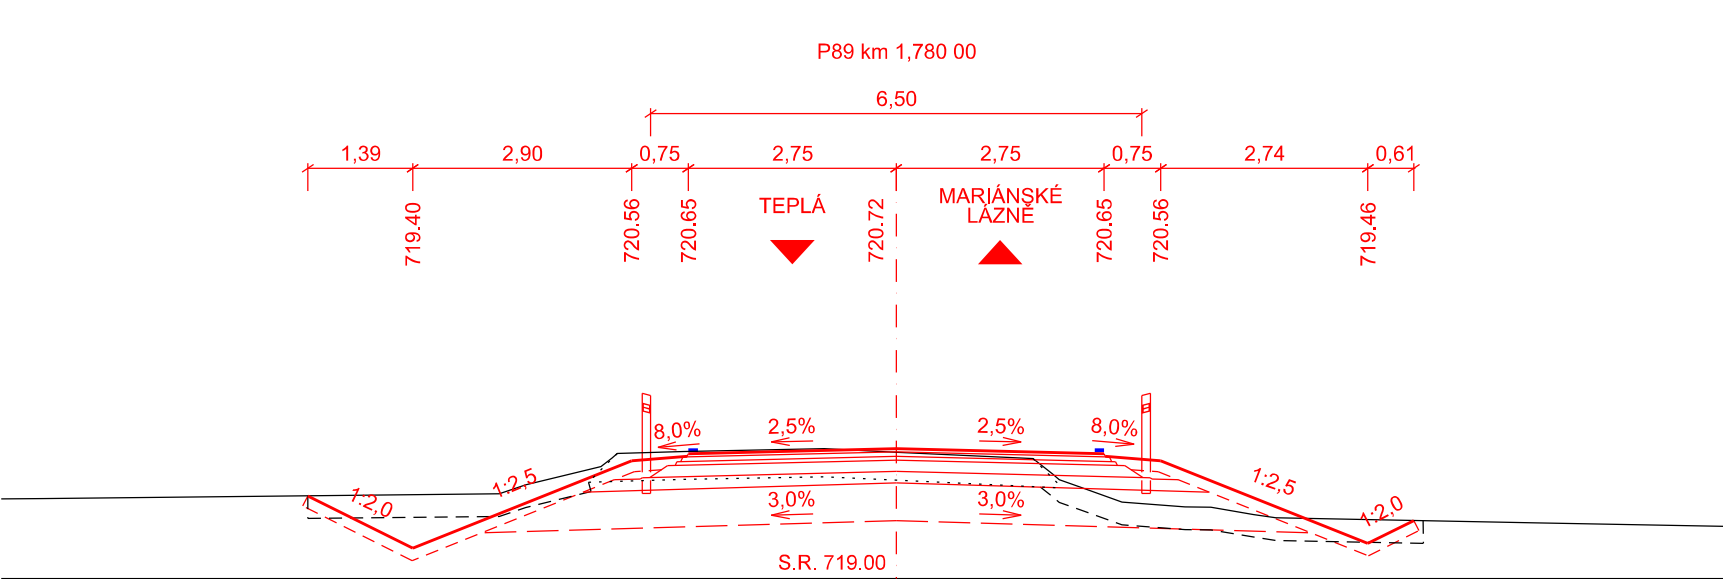


CHARAKTERISTICKÉ PŘÍČNÉ ŘEZY 3
KM 1,680 - 2,060
M 1:100

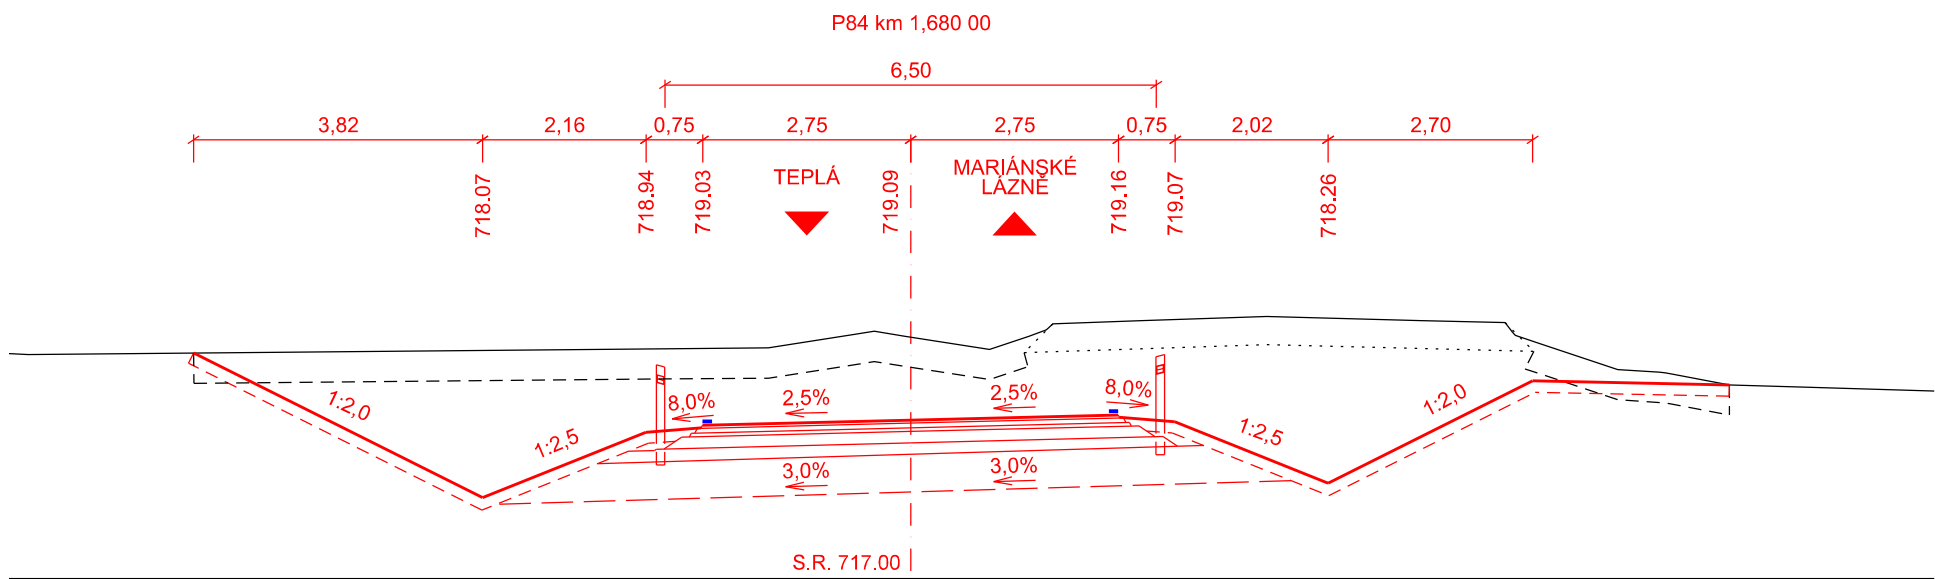

VÝŠKOVÝ SYSTÉM Bpv

INVESTOR	KRAJSKÁ SPRÁVA A ÚDRŽBA SILNIC KARLOVARSKÉHO KRAJE Chebská 282 356 01 Sokolov	
----------	--	--

SO 102 SILNICE II/198 (EXTRAVILÁN)

STAVBA	II/198 MODERNIZACE SILNICE TEPLÁ - HORNÍ KRAMOLÍN	
VYPRACOVAL	ZODPOVĚDNÝ PROJEKTANT	TECHNICKÁ KONTROLA
ING. JIRÍ HENYCH	ING. JIRÍ HENYCH	ING. FILIP KUČERA
INVESTOR	ZAKÁZKOVÉ ČÍSLO	KSUS KK, p.o.
2020-999	06/2021	DATUM
06/2021	DUP/PPDS	STUPĚN
1:100	1:100	MĚŘÍTKO
Č. PŘÍLOHY	1.3.5.3	PÁŘE