




PŮDORYS M1:50

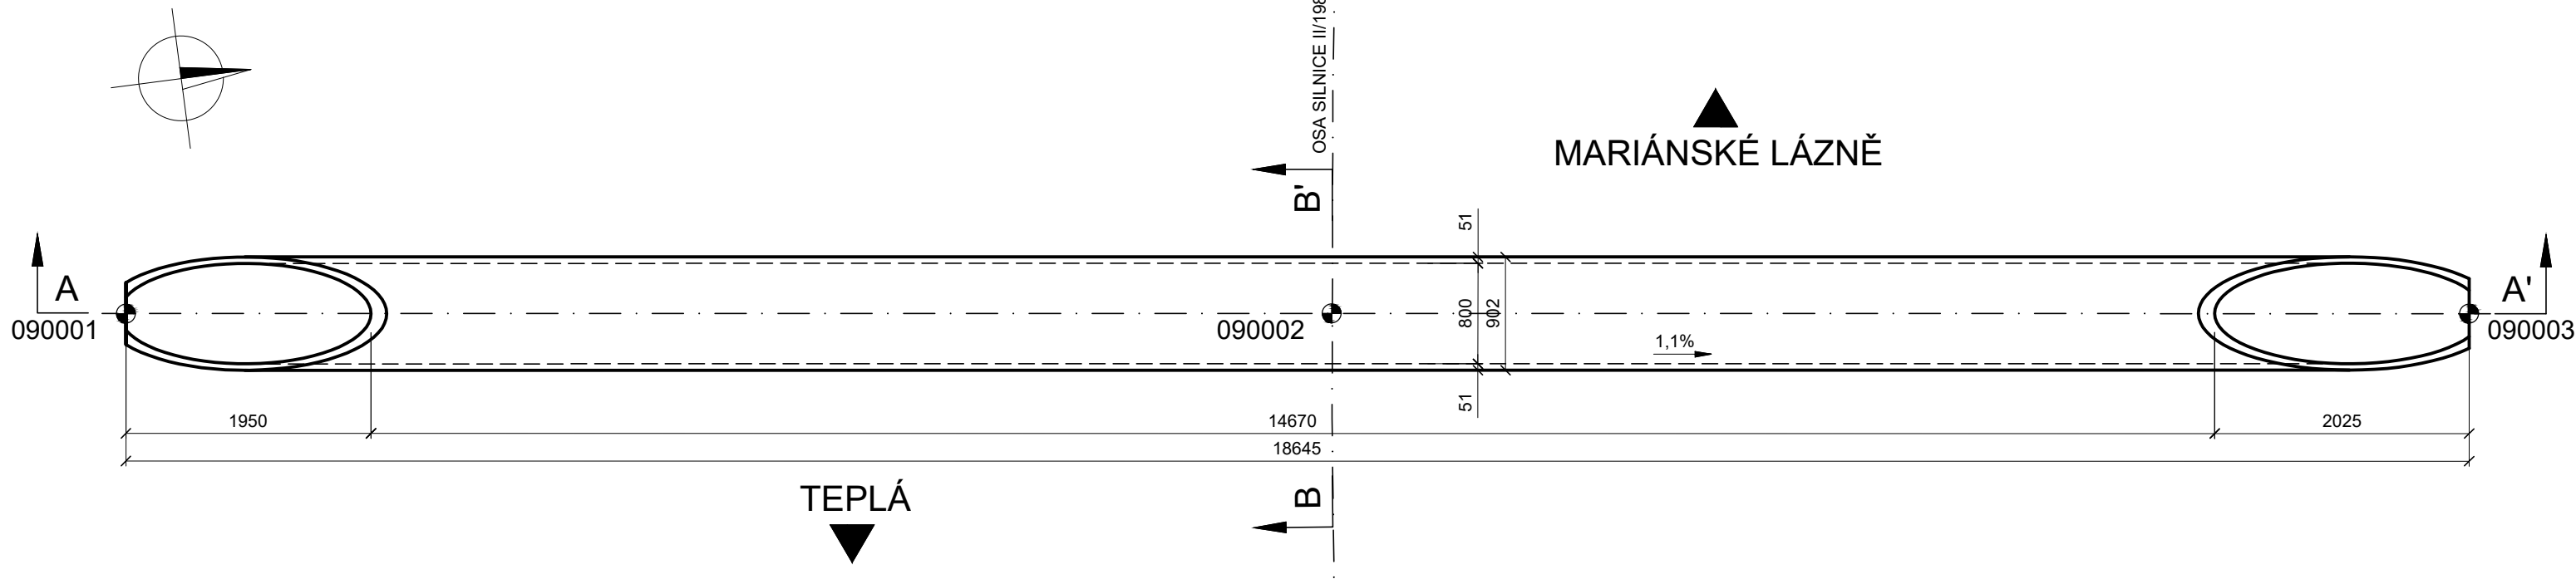

ŘEZ A-A' M1:50

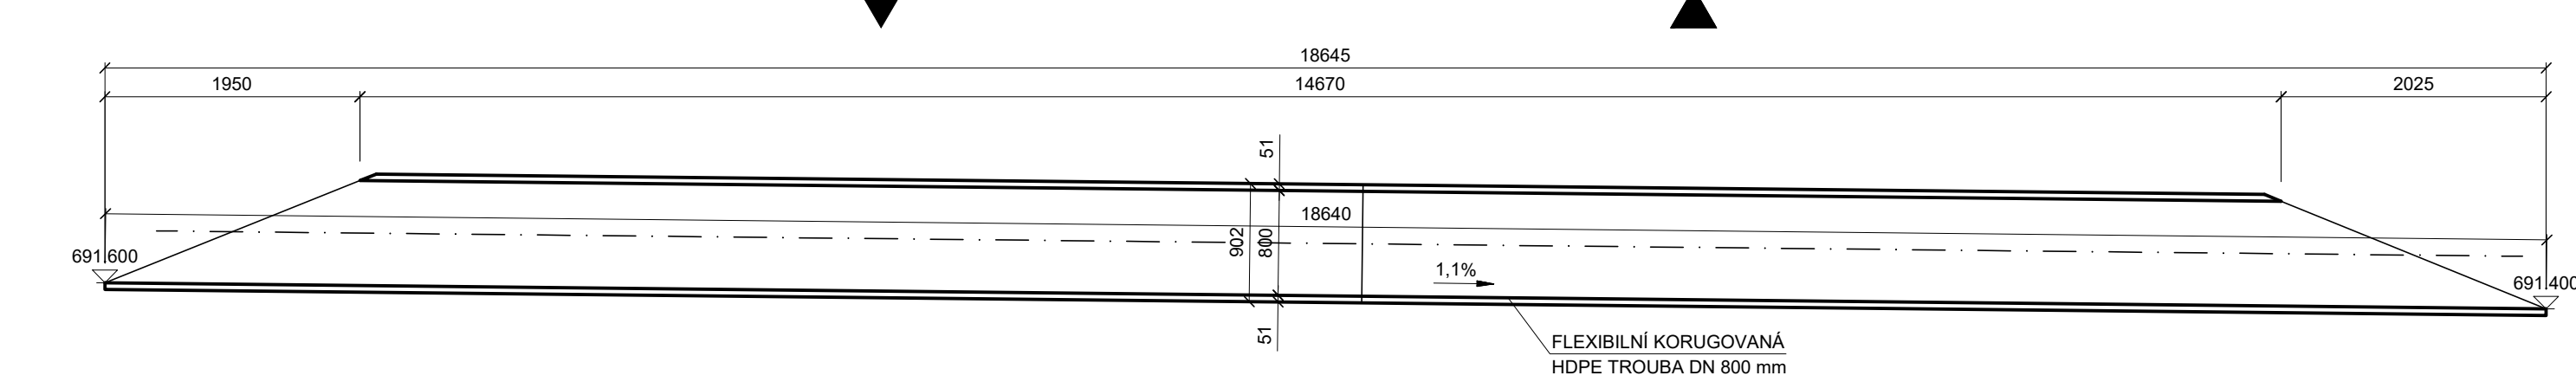

ŘEZ B-B' M1:50

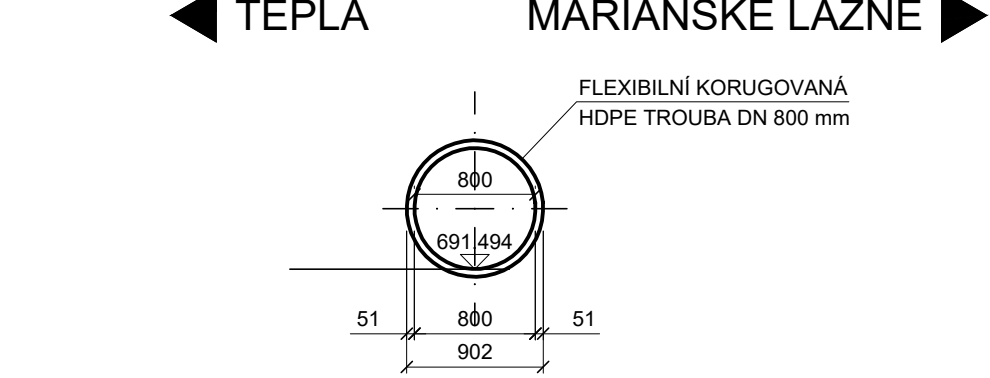

SEZNAM VYTYČOVANÝCH BODŮ

BOD	Y	X	Z	POPIS
090001	857086.517	1039220.720	691.600	OSA PROPUSTKU
090002	857085.266	1039211.207	-	OSA PROPUSTKU
090003	857084.085	1039202.234	691.400	OSA PROPUSTKU

GEOMETRICKÁ PŘESNOST:

(DLE TKP PK kap.1, příl. 9 A TKP PK, kap. 18)

TŘÍDY PŘESNOSTI:

- PRO ZÁKLADY 12
- PRO NOSNOU KONSTRUKCI 10

TOLERANCE ROVINATOSTI

DLE TAB. 4 V TKP PK, kap. 1, příl. 9

ODCHYLKY SVISLOSTI

DLE TAB. 5 V TKP PK, kap. 1, příl. 9

PŘESNOST VYTYČENÍ:

(DLE TKP PK kap.1, příl. 9)

PRO CHARAKTERISTICKÉ BODY (CHB):

DLE TAB. 24 A 25 V ČSN 730420-2

PRO HLAVNÍ VÝŠKOVÉ BODY (HVB):

DLE TAB. 24 A 25 V ČSN 730420-2

PRO PODROBNÉ BODY (PB):

DLE TAB. 27 V ČSN 730420-2

POZNÁMKA:

- UVEDENÁ STANIČENÍ JSOU STAVEBNÍ
- VYTYČOVANÉ BODY JSOU POVAŽOVÁNY ZA PODROBNÉ BODY (PB)
- VYSVĚTLIVKY ZNAČEK:

020101
VYTYČOVANÝ BOD

SYSTÉM OZNAČENÍ BODŮ:

201 X X YY

číslo bodu

číslo podpěry





číslo druhu konstrukce

901 - KŘÍŽENÍ OS

SOUŘADNICOVÝ SYSTÉM S-JTSK
VÝŠKOVÝ SYSTÉM Bpv

INVESTOR	
KRAJSKÁ SPRÁVA A ÚDRŽBA SILNIC KARLOVARSKÉHO KRAJE	
Chebská 282 356 01 Sokolov	

SO 132 PROPUSTEK V KM 0,206 00

STAVBA		 S.A.W. CONSULTING s.r.o.		
II/198 MODERNIZACE SILNICE TEPLÁ - HORNÍ KRAMOLÍN		Prašná 2324, 407 47 Varnsdorf středisko UL: Božtěšická 216/34, 400 01 Ústí n. L. web: www.sawconsulting.cz e-mail: info@sawconsulting.cz		
VYPRACOVAL	ZODPOVĚDNÝ PROJEKTANT	TECHNICKÁ KONTROLA	INVESTOR	KSÚS KK, p.o.
JANA MALINOVÁ	ING. JIŘÍ HENYCH	JAROSLAV ZAVADIL, DIS.	ZAKÁZKOVÉ ČÍSLO	2020-099
			DATUM	06/2021
			STUPEŇ	DUSP/PDPS
			MĚŘÍTKO	1:50
PŘÍLOHA			Č. PŘÍLOHY	PARÉ
VÝKRES TVARU NOSNÉ KONSTRUKCE			3	