


Púdorys 1.NP - pavilon "B" - pravá část  
bourací práce

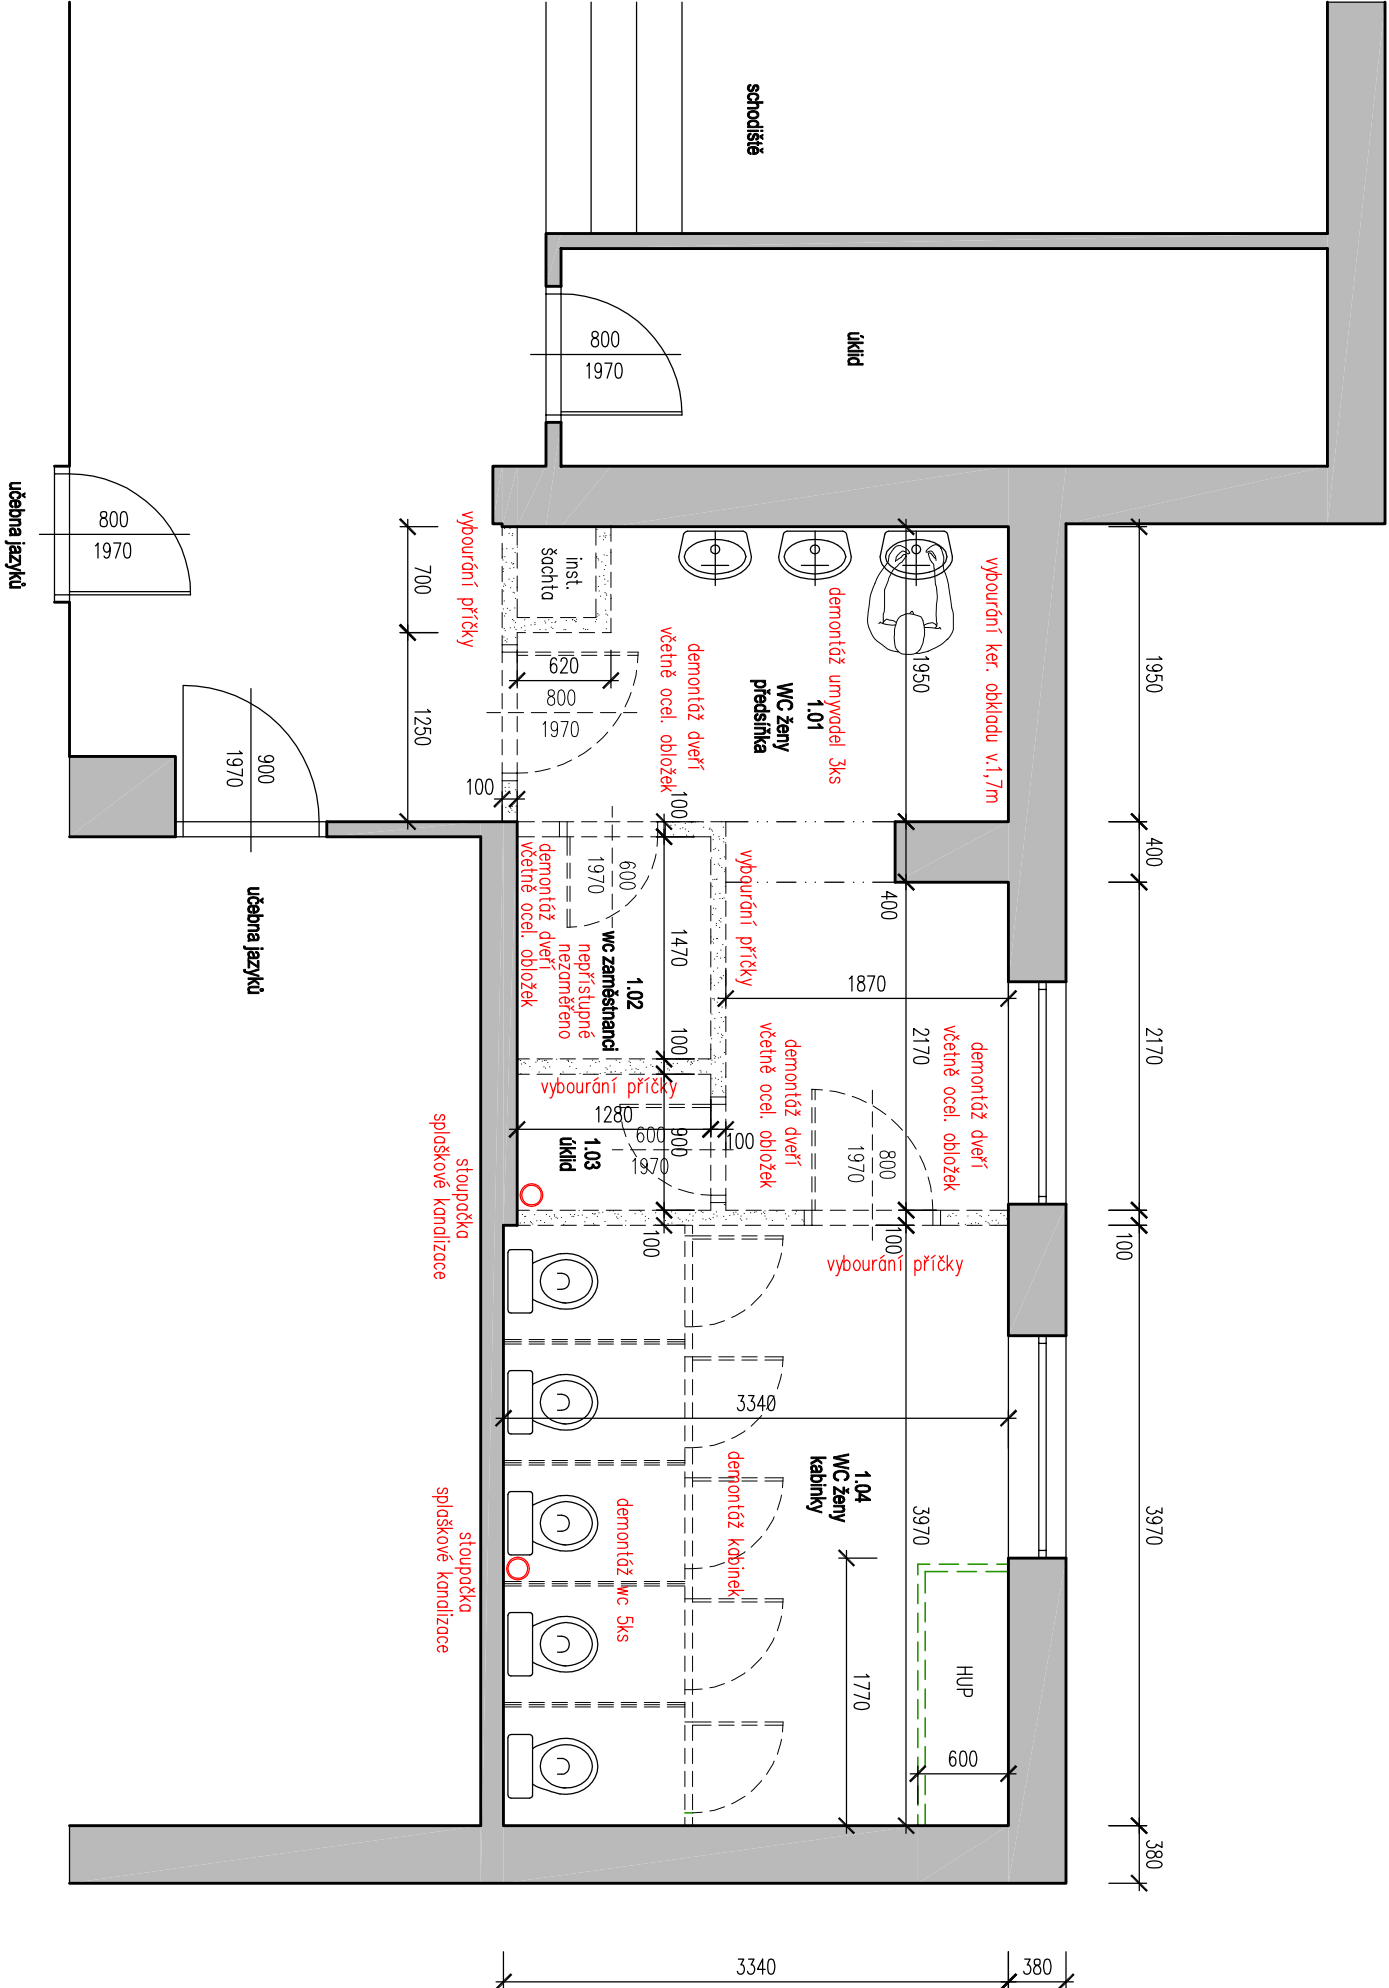

legenda místností

ozn.	účel místnosti	plocha m²	úpravy povrchů			poznámka
			podlahy	stěny	strop	
1.01	předstířka	10,4	–	keram. dlažba		keramický sokl v=100 mm
1.02	wc záměštinanci	1,9	–	keram. dlažba	omítka	keramický obklad v=2000 mm
1.03	úklidová místnost	1,1	–	keram. dlažba	místo	keramický obklad v=2000 mm
1.04	wc ženy	13,3	–	keram. dlažba		keramický sokl v=100 mm

užitná plocha

26,7

legenda materiálů

- stávající zdívo
- bourané zdívo a konstrukce

poznámka

- vybourat drážky a prostory pro nové instalace (viz části příslušných profesí)
- osadit poškozenou omítku zachovaných obvodových stěn až na cihly
- vybourat vyznačené stěny dle statických zásad

GENERÁLNÍ PROJEKTANT

WWW.NAPROJEKTUJEME.VASENY.CZ

Ing. Štěpán Mosler

U Koupaliště 874/18, Rybáře, 360 05 Karlovy Vary

M: 734 676 011, E: mosler@naprojektujemevaseeny.cz

PROJEKTANT

Ing. Štěpán Mosler

U Koupaliště 874/18, Rybáře, 360 05 Karlovy Vary

M: 734 676 011, E: mosler@naprojektujemevaseeny.cz

INVESTOR

Gymnázium Ostrov, příspěvková organizace

Studentská 1205,

363 01 Ostrov

VPRAKOVNA

Ing. Štěpán Mosler

VPRAKES

PÚDORYS 1.NP - BOURACÍ PRÁCE

álce:

STAVEBNÍ ÚPRAVY HYGIENICKÉHO ZÁZEMÍ ŠKOLY

na parc.č.st. 1163, v kat.území Ostrov nad Ohří,

Studentská 1205, 363 01 Ostrov

město Ostrov, kraj KARILOVARSKY

AUTORIZOVANÝ PROJEKTANT

Ing. Štěpán Mosler

HP

Ing. Štěpán Mosler

STUPEN

DSP

1:50

ZAKAZKA

0211/2023

DATUM

11/2023

STAVOBEST

PRAE

02