PŮDORYS M1:50

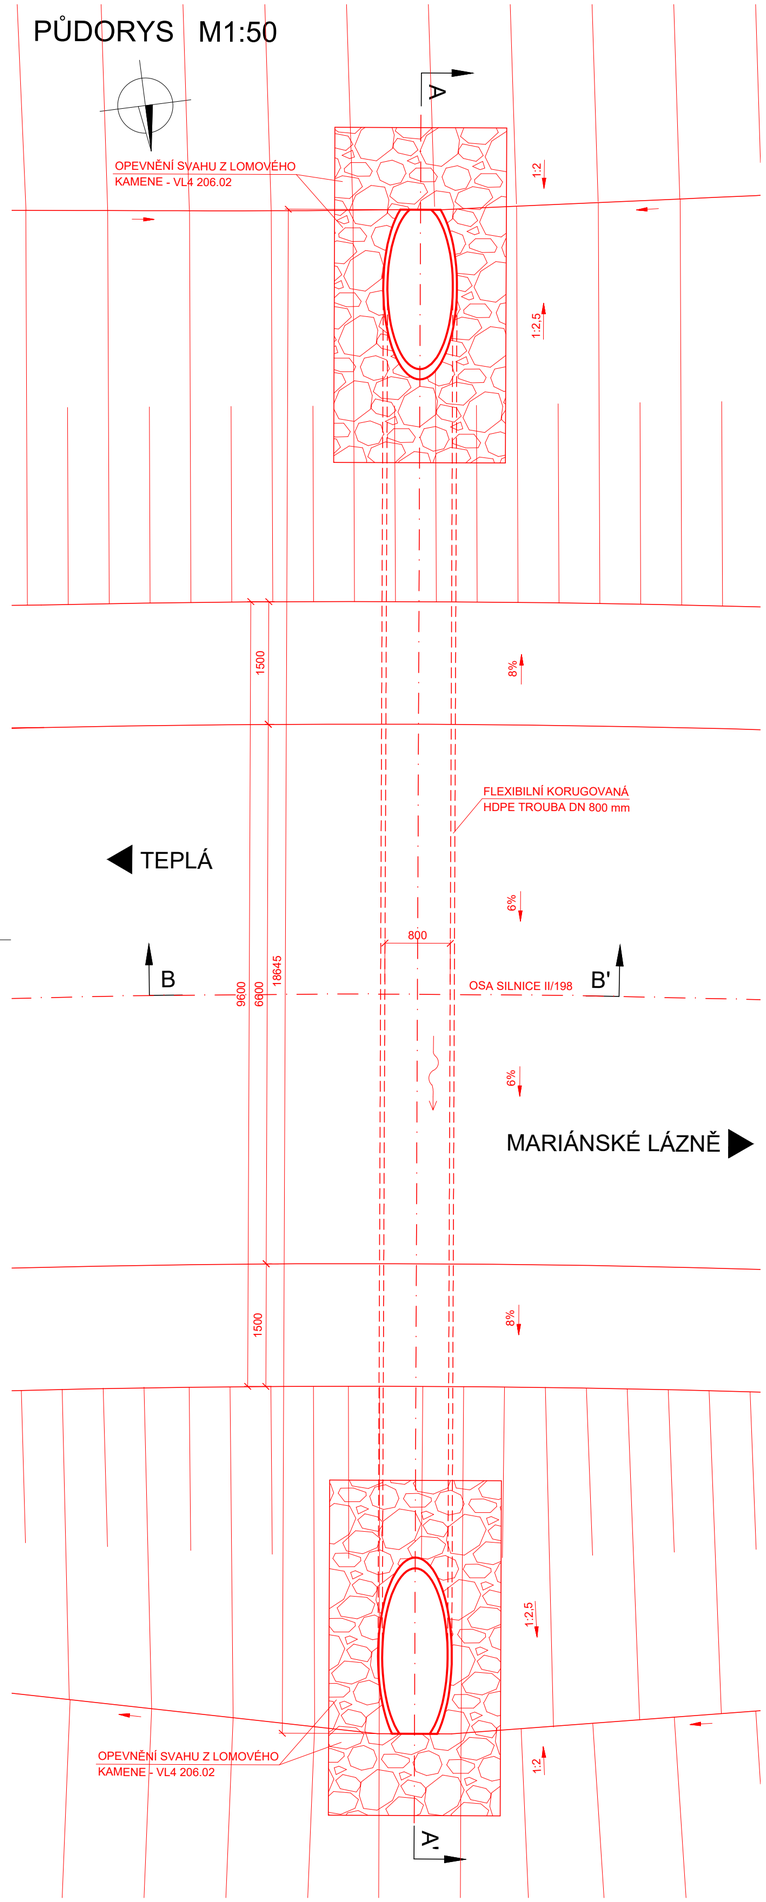

PŘÍČNÝ ŘEZ A-A´ M1:50

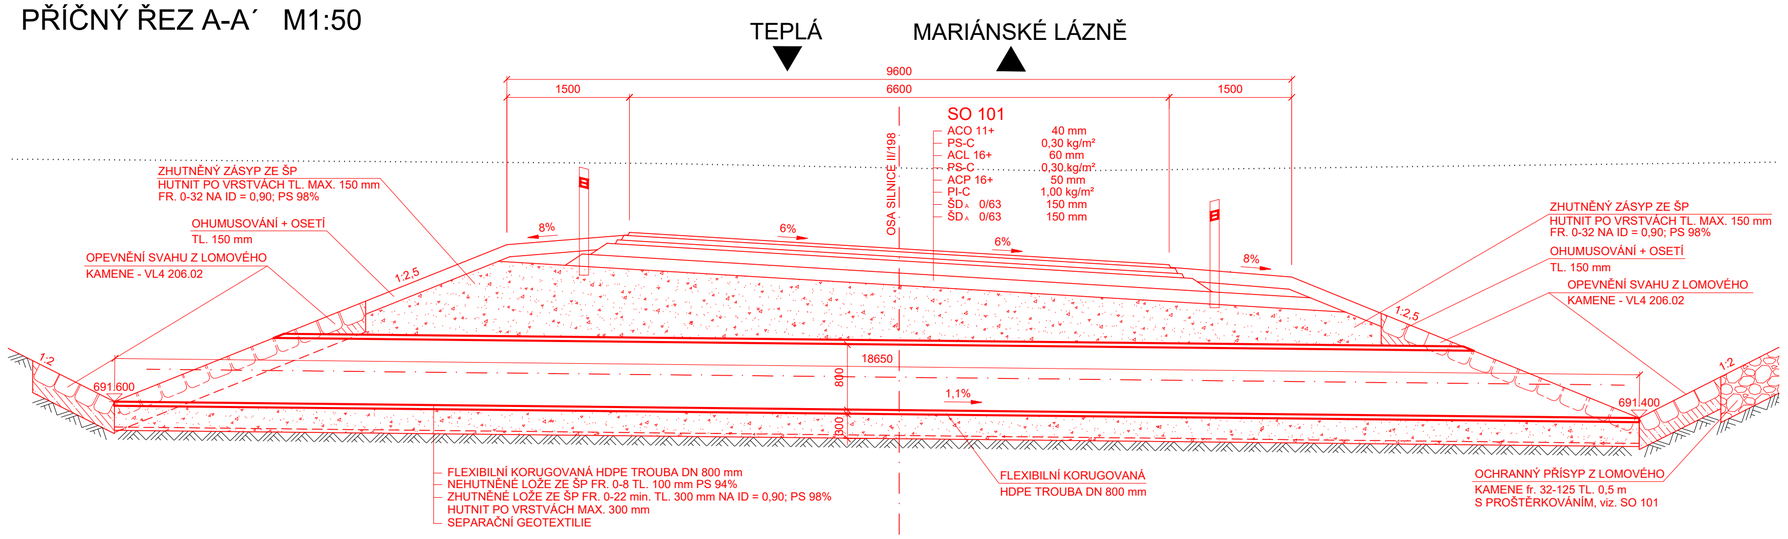

SOUVISEJÍCÍ OBJEKTY:

- SO 001 Bourání a příprava staveniště
- SO 101 Křižovatka II/198 x III/198 29
- SO 191 Dopravně inženýrská opatření
- SO 192 Dopravní značení
- SO 801 Rekultivace a náhradní výsadba

POHLED VÝTOK M1:50

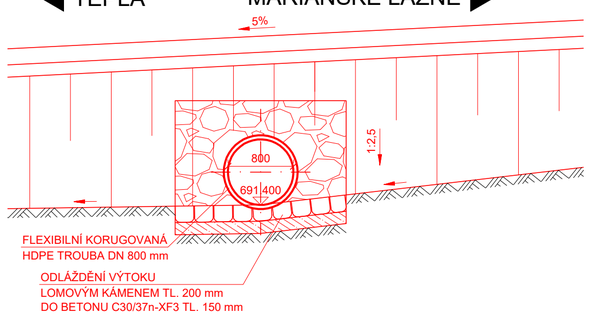

POHLED VTOK M1:50

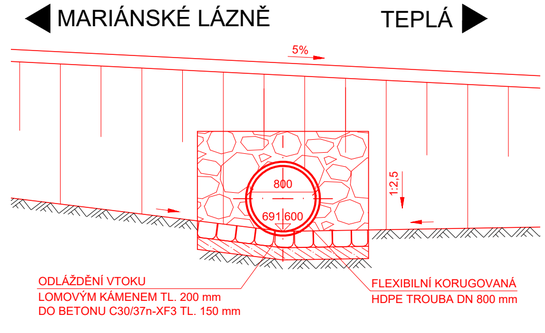

POUŽITÉ MATERIÁLY:

BETONY DLE ČSN EN 206+A1, TKP18

PODKLADNÍ BETON POD DLAŽBY	C30/37n-XF3
BETONÁŘSKÁ OCEL DLE ČSN EN 10027-1	B500B
LOMOVÝ KÁMEN	ČSN 72 1860

KATEGORIE POVRCHŮ BETONOVÝCH KONSTRUKCÍ (TKP18, 8.8.1)

- POHLEDOVÉ PLOCHY
  C1d - VODOVZDORNÁ PŘEKLIŽKA NEBO OCELOVÉ BEDNĚNÍ
- NEPOHLEDOVÉ PLOCHY VŠECH KONSTRUKCÍ
  Aa - NEHOBLOVANÁ PRKNA NA SRAZ
  C1a - VODOVZDORNÁ PŘEKLIŽKA NEBO OCELOVÉ BEDNĚNÍ

ODLÁŽDĚNÍ

LOMOVÝ KÁMEN	200 mm
LOŽE Z BETONU	150 mm

POZNÁMKA:

- PŘED ZAHÁJENÍM PRACÍ BUDOU VYTYČENY A OZNAČENY VŠECHNY INŽENÝRSKÉ SÍTĚ V LOKALITĚ
- PLOCHY KTERÉ PŘIJDOU TRVALE DO STYKU SE ZEMNÍ VLHKOSTÍ BUDOU OPATŘENY NÁTĚREM 1 x ALP + 2 x ALN +1 x GEOTEXTILIE
- DIMENZE SKRYTÝCH TVARŮ SPODNÍ STAVBY JSOU PŘEDPOKLÁDANÉ A NEMUSÍ BÝT SHODNÉ SE STÁVAJÍCÍM STAVEM. SKUTEČNOST MŮŽE BÝT ODLIŠNÁ.

PODÉLNÝ ŘEZ B-B´ M1:50

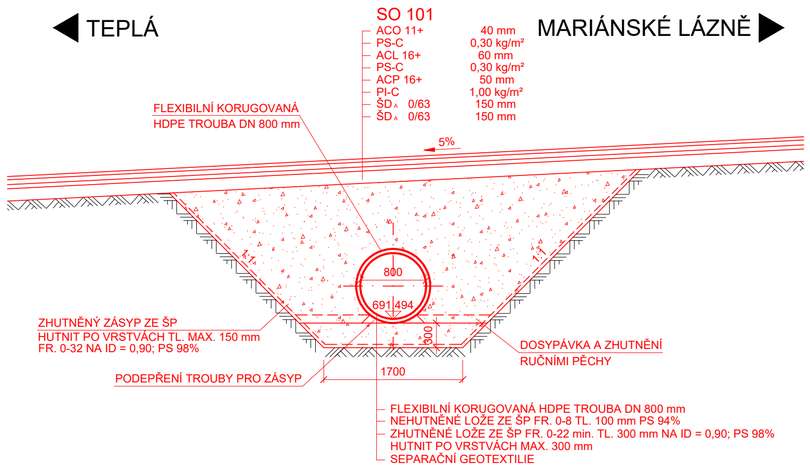

SOUŘADNICOVÝ SYSTÉM S-JTSK
VÝŠKOVÝ SYSTÉM Bpv

INVESTOR

KRAJSKÁ SPRÁVA A ÚDRŽBA SILNIC KARLOVARSKÉHO KRAJE
Chebská 282
356 01 Sokolov

KRAJSKÁ SPRÁVA A ÚDRŽBA SILNIC KARLOVARSKÉHO KRAJE, PŘÍSPĚVKOVÁ ORGANIZACE

SO 132 PROPUSTEK V KM 0,206 00

STAVBA

II/198 MODERNIZACE SILNICE
TEPLÁ - HORNÍ KRAMOLÍN

S.A.W. CONSULTING s.r.o.
Prašná 2324, 407 47 Varnsdorf
středisko UL: Boženěšická 216/34, 400 01 Ústí n. L.
web: www.sawconsulting.cz e-mail: info@sawconsulting.cz

VYPRACOVAL	ZODPOVĚDNÝ PROJEKTANT	TECHNICKÁ KONTROLA	INVESTOR	KSÚS KK, p.o.
JANA MALINOVÁ	ING. JIŘÍ HENYCH	JAROSLAV ZAVADIL, DIS.	ZAKÁZKOVÉ ČÍSLO	2020-099
			DATUM	06/2021
			STUPEŇ	DUSP/PDPS
			MĚŘÍTKO	1:50

PŘÍLOHA DISPOZIČNÍ VÝKRES

Č. PŘÍLOHY 2

PARÉ