PŮDORYS M1:50

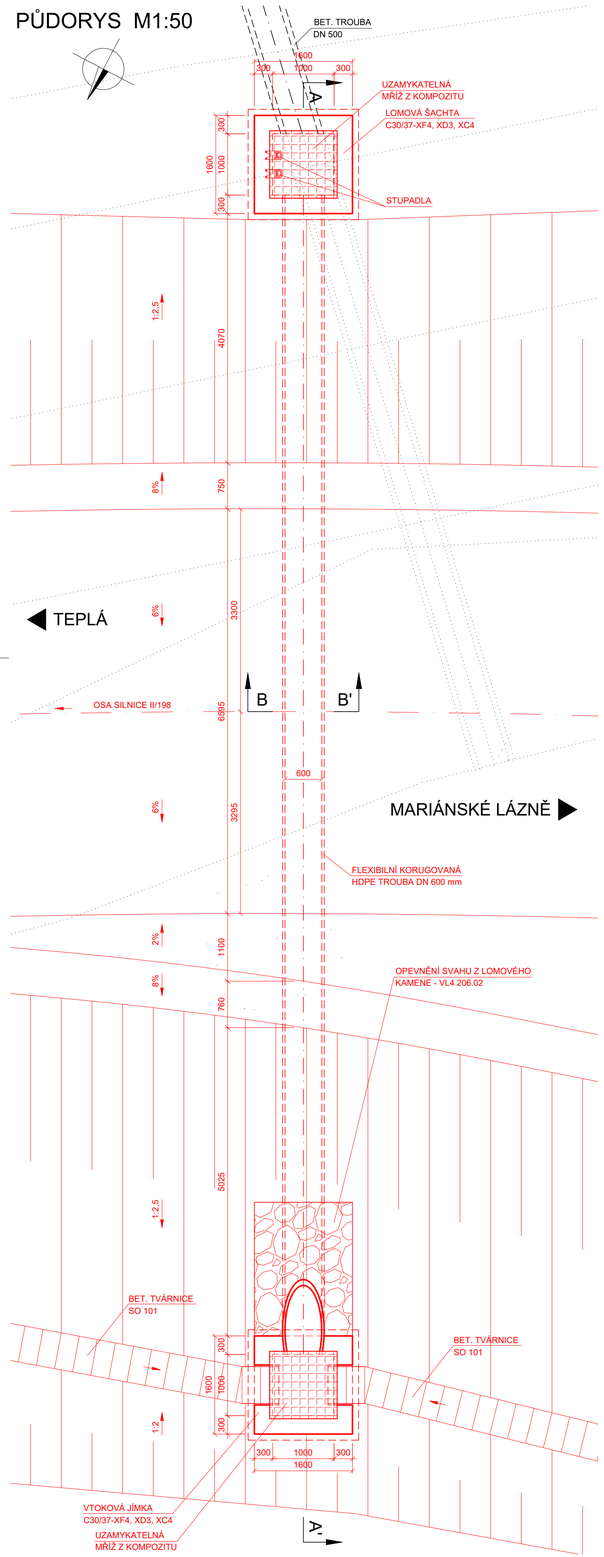

PŘÍČNÝ ŘEZ A-A' M1:50

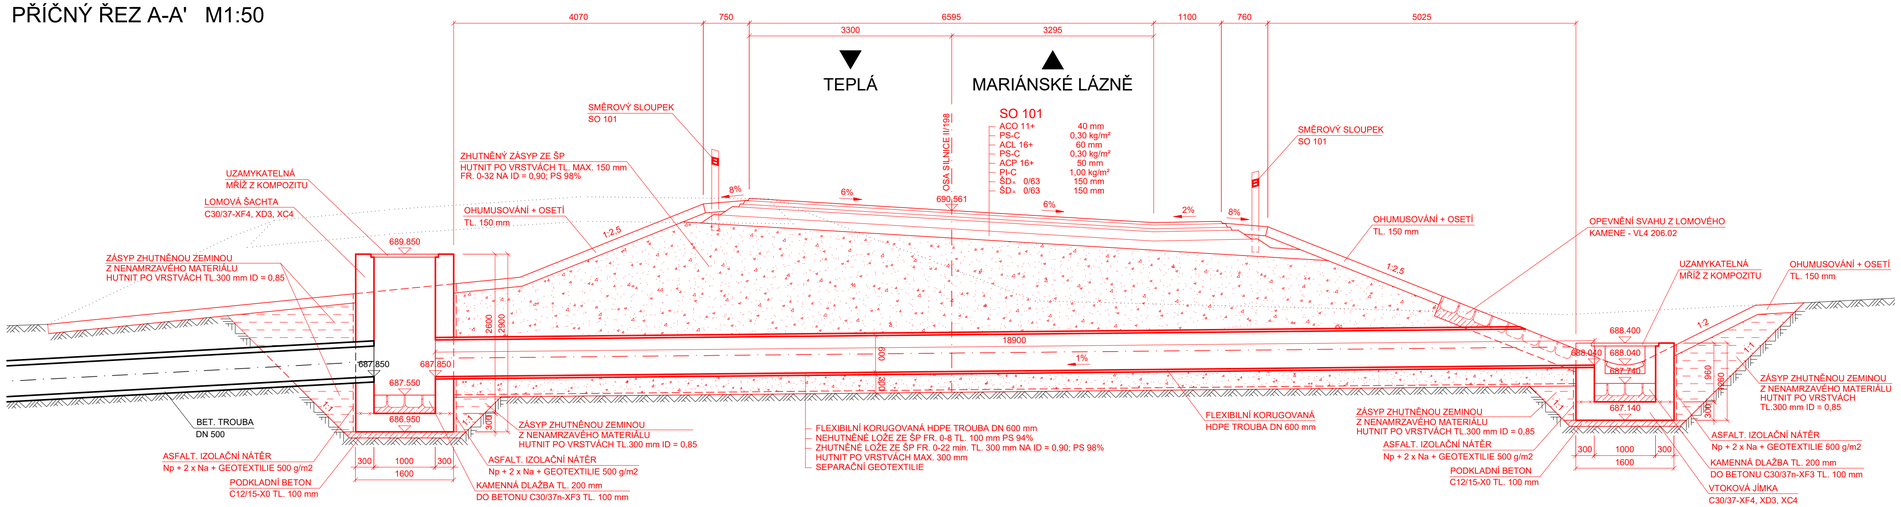

PODÉLNÝ ŘEZ B-B' M1:50

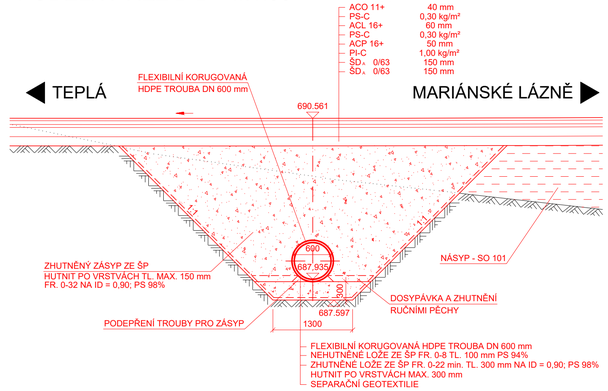

POHLED VTOK M1:50

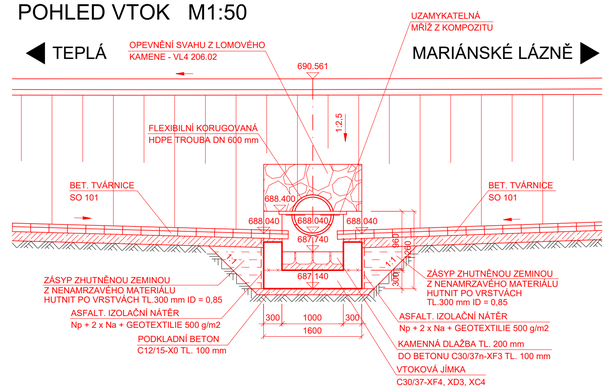

SOUVISEJÍCÍ OBJEKTY:

- SO 001 Bourání a příprava staveniště
- SO 101 Křižovatka II/198 x III/19829
- SO 191 Dopravně inženýrská opatření
- SO 192 Dopravní značení
- SO 801 Rekultivace a náhradní výsadba

POUŽITÉ MATERIÁLY:

BETONY DLE ČSN EN 206+A1, TKP18

PODKLADNÍ BETON	C12/15-X0
PODKLADNÍ BETON POD DLAŽBY	C30/37n-XF3
JÍMKA + ŠACHTA	C30/37-XF4, XD3, XC4

KONSTRUKČNÍ OCEL DLE ČSN EN 1090-2

RÁM MŘÍŽE	S235 JR+N

BETONÁŘSKÁ OCEL

DLE ČSN EN 10027-1	B500B

LOMOVÝ KÁMEN	ČSN 72 1860

KATEGORIE POVRCHŮ BETONOVÝCH KONSTRUKCÍ (TKP18, 8.8.1)

- POHLEDOVÉ PLOCHY
  C1d - VODOVZDORNÁ PŘEKLIŽKA NEBO OCELOVÉ BEDNĚNÍ
- NEPOHLEDOVÉ PLOCHY VŠECH KONSTRUKCÍ
  Aa - NEHOBLOVANÁ PRKNA NA SRAZ
  C1a - VODOVZDORNÁ PŘEKLIŽKA NEBO OCELOVÉ BEDNĚNÍ

ODLÁŽDĚNÍ

LOMOVÝ KÁMEN	200 mm
LOŽE Z BETONU	150 mm

POZNÁMKA:

PRACOVNÍ SPÁRA —×——×—

- PŘED ZAHÁJENÍM PRACÍ BUDOU VYTYČENY A OZNAČENY VŠECHNY INŽENÝRSKÉ SÍTĚ V LOKALITĚ
- ZKOSENÍ VŠECH ZASYPANÝCH HRAN 30/30
- ZKOSENÍ VŠECH VIDITELNÝCH HRAN 15/15
- PLOCHY KTERÉ PŘIJDOU TRVALE DO STYKU SE ZEMNÍ VLHKOSTÍ BUDOU OPATŘENY NÁTĚREM 1 x ALP + 2 x ALN +1 x GEOTEXTILIE
- POVRCH PRACOVNÍCH SPAR BUDE OČIŠTĚN, ZBAVEN CEMENTOVÉHO MLÉKA A ZDRSNĚN, VYČNÍVAJÍCÍ VÝZTUŽ BUDE OČIŠTĚNA
- DIMENZE SKRYTÝCH TVARŮ SPODNÍ STAVBY JSOU PŘEDPOKLÁDANÉ A NEMUSÍ BÝT SHODNÉ SE STÁVAJÍCÍM STAVEM. SKUTEČNOST MŮŽE BÝT ODLIŠNÁ.

SOUŘADNICOVÝ SYSTÉM S-JTSK
VÝŠKOVÝ SYSTÉM Bpv

INVESTOR

KRAJSKÁ SPRÁVA A ÚDRŽBA SILNIC KARLOVARSKÉHO KRAJE
Chebská 282
356 01 Sokolov

KRAJSKÁ SPRÁVA A ÚDRŽBA SILNIC KARLOVARSKÉHO KRAJE, PŘÍSPĚVKOVÁ ORGANIZACE

SO 131 PROPUSTEK V KM 0,098 59

STAVBA

II/198 MODERNIZACE SILNICE
TEPLÁ - HORNÍ KRAMOLÍN

S.A.W. CONSULTING s.r.o.
Pražská 2324, 407 47 Varnsdorf
středisko Ul. Božtěšická 216/34, 400 01 Ústí n. L.
web: www.sawconsulting.cz e-mail: info@sawconsulting.cz

VYPRACOVAL	ZODPOVĚDNÝ PROJEKTANT	TECHNICKÁ KONTROLA	INVESTOR	KSÚS KK, p.o.
ZLATA BRADÁČOVÁ , DIS.	ING. JIŘÍ HENYCH	JAROSLAV ZAVADIL, DIS.	ZAKÁZKOVÉ ČÍSLO	2020-099
			DATUM	06/2021
			STUPEŇ	DUSP/PDPS
			MĚŘÍTKO	1:50
PŘÍLOHA			Č. PŘÍLOHY	PARÉ
DISPOZIČNÍ VÝKRES			2	