


Půdorys 5.NP STÁVAJÍCÍ STAV

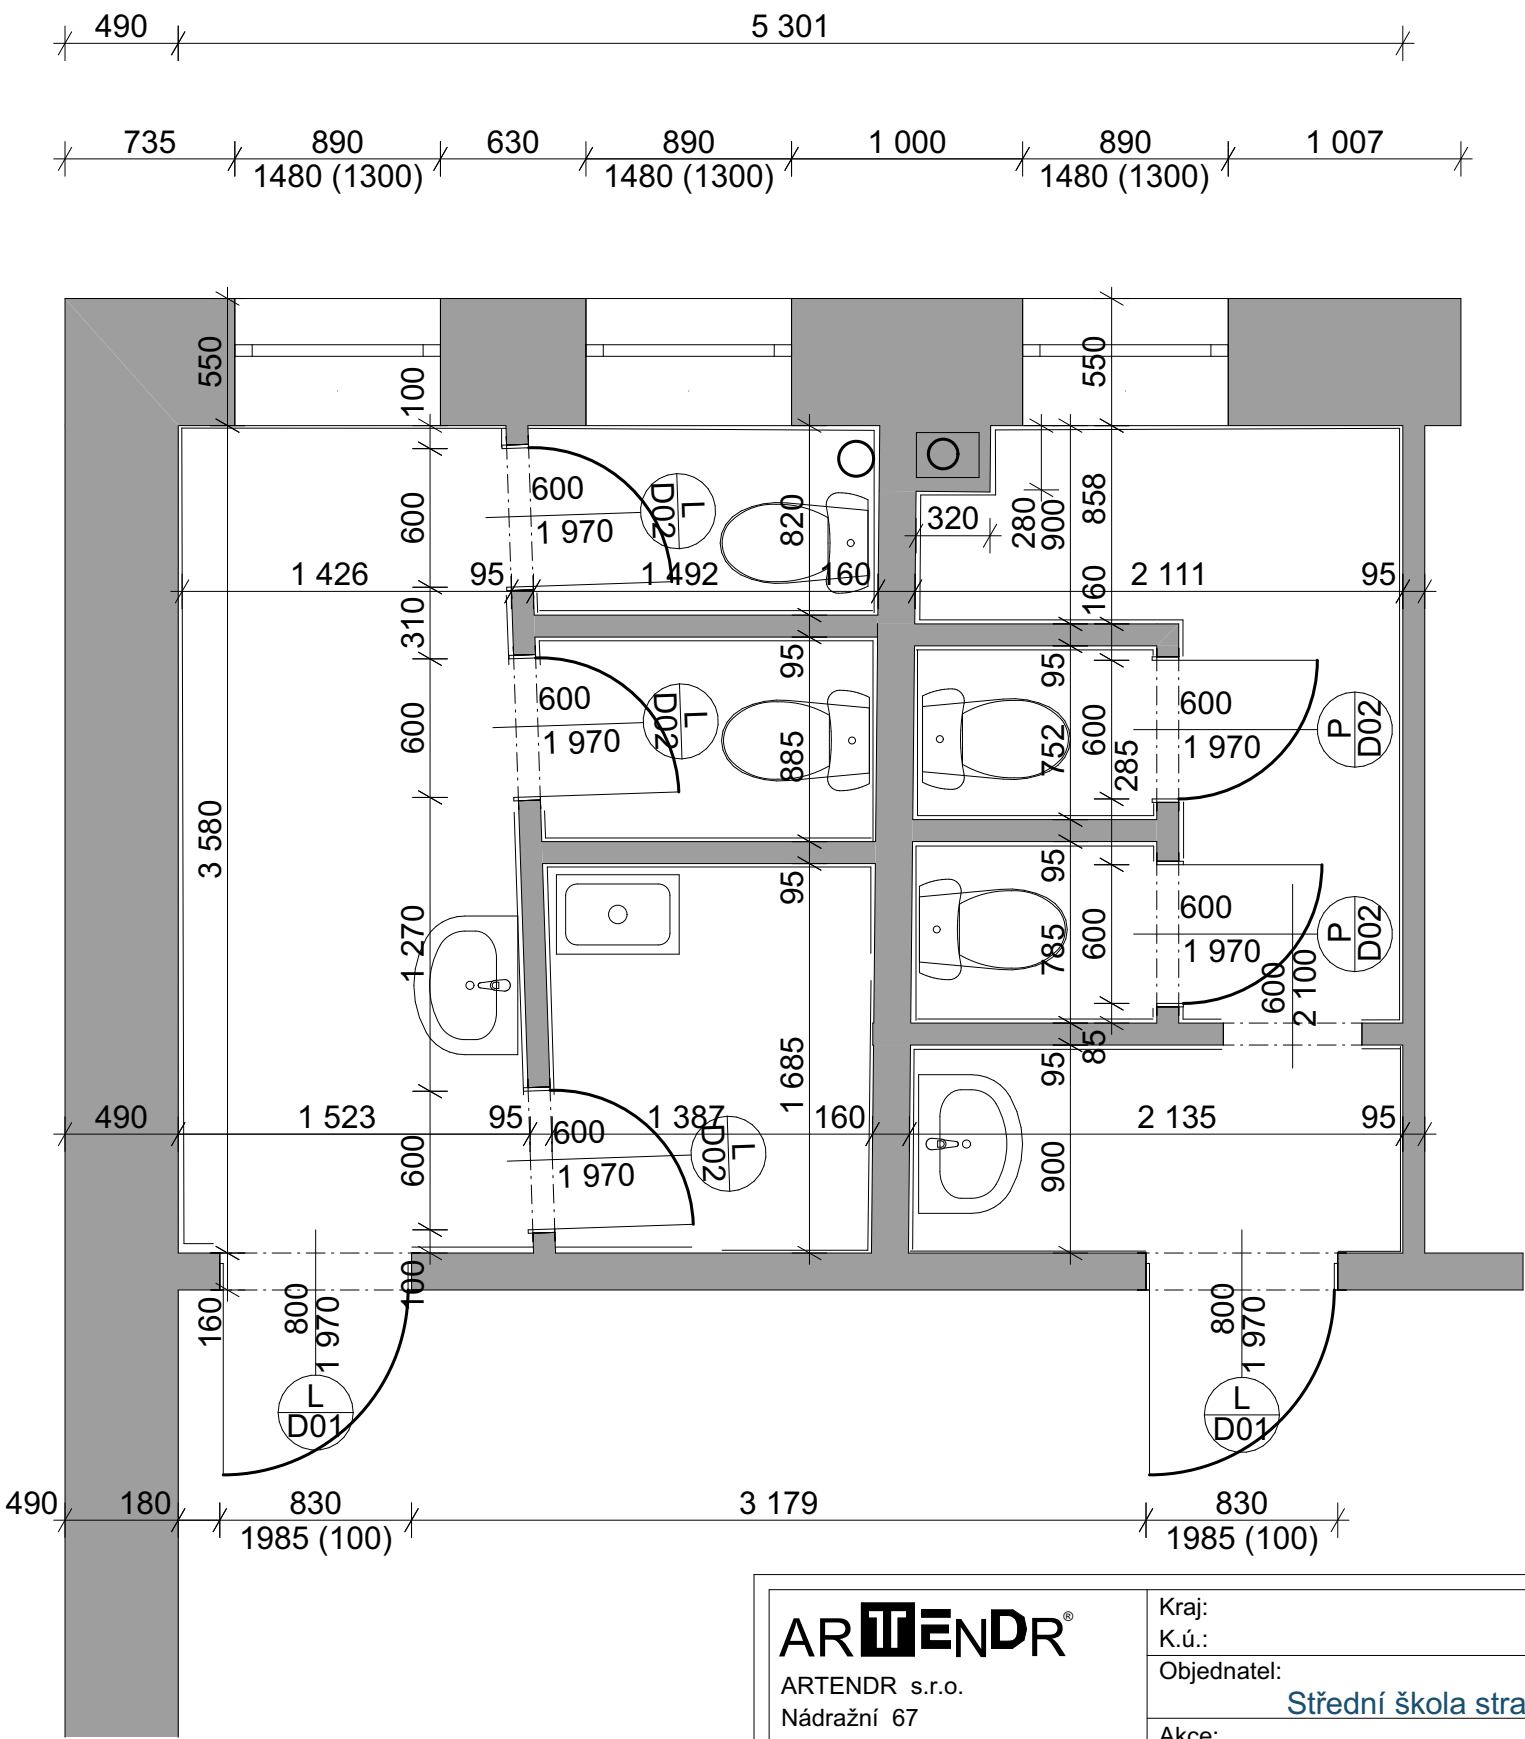

<div>ARTENDR®</div> <div>ARTENDR s.r.o.</div> <div>Nádražní 67</div> <div>281 51 Velký Osek</div>	Kraj:	Karlovarský kraj	Číslo paré:	
	K.ú.:	Karlovy Vary		
	Objednatel:	Střední škola stravování a služeb Karlovy Vary	Formát:	A3
	Akce:	SOCIÁLNÍ ZÁZEMÍ PRO ŽÁKY 6.NP, 5.NP, 4.NP A 3.NP	Stupeň:	DSP
Vypracoval:			Datum:	10/2023
Dita Lorencová			Měřítko:	1:100
Zodpovídá:	Výkres:		Kód:	Č.V.:
Ing. František Mandovec	Půdorys 5.NP STÁVAJÍCÍ STAV			7