


ZAŘÍZENÍ STAVENÍŠTĚ

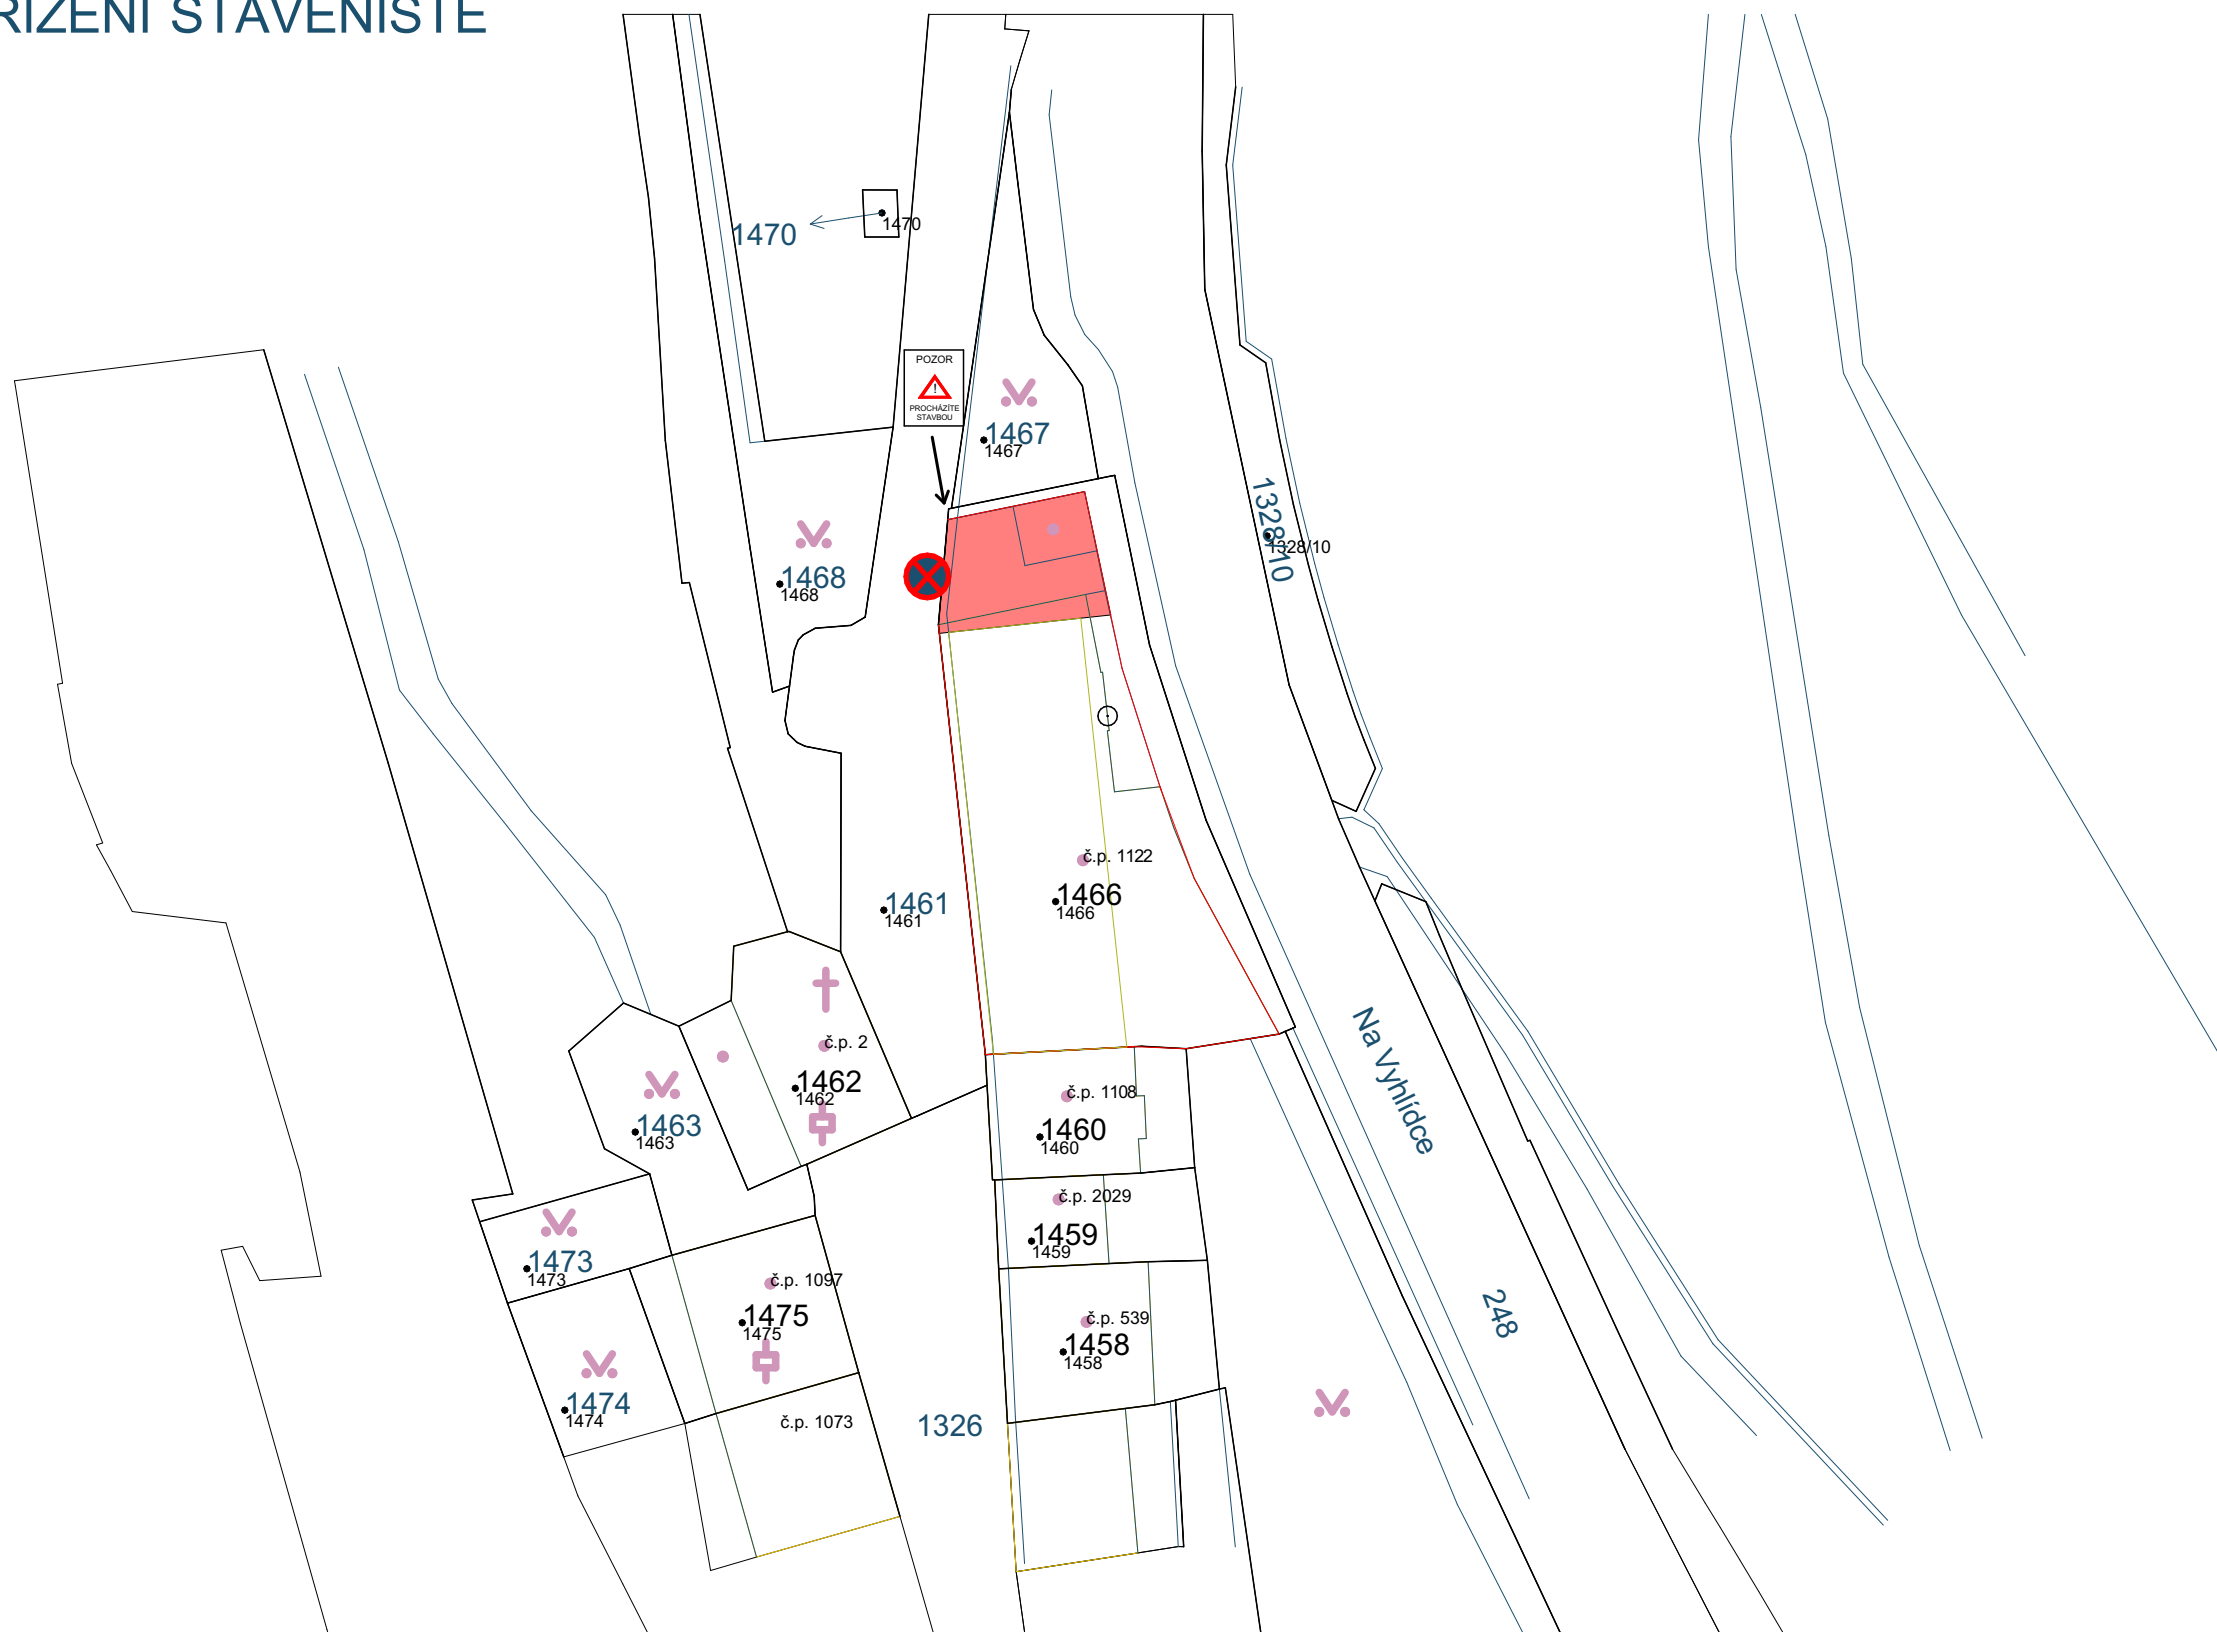

LEGENDA BAREV

— HRANICE POZEMKU

— HRANICE OBJEKTU

ČÍSLO POZEMKU 1466 č.p.1122

ZAŘÍZENÍ STAVENIŠTĚ



PŘENOSNÉ SDZ



PŘENOSNÉ SDZ

<div>ARTENDR®</div> <div>ARTENDR s.r.o. Nádražní 67 281 51 Velký Osek</div>	Kraj: K.ú.:	Karlovarský kraj Karlovy Vary		Číslo paré:	
	Objednatel:	Střední škola stravování a služeb Karlovy Vary		Formát:	A3
	Akce:	Rekonstrukce sociálního zázemí Střední škola stravování a služeb Karlovy Vary		Stupeň:	DOS
	Vypracoval: Dita Lorencová			Datum:	04/2024
Zodpovídá: Ing. František Mandovec	Výkres:	ZAŘÍZENÍ STAVENIŠTĚ		Měřítko:	1:100
				Kód:	Č.V.: 0A