




PŘÍČNÝ ŘEZ A - A´

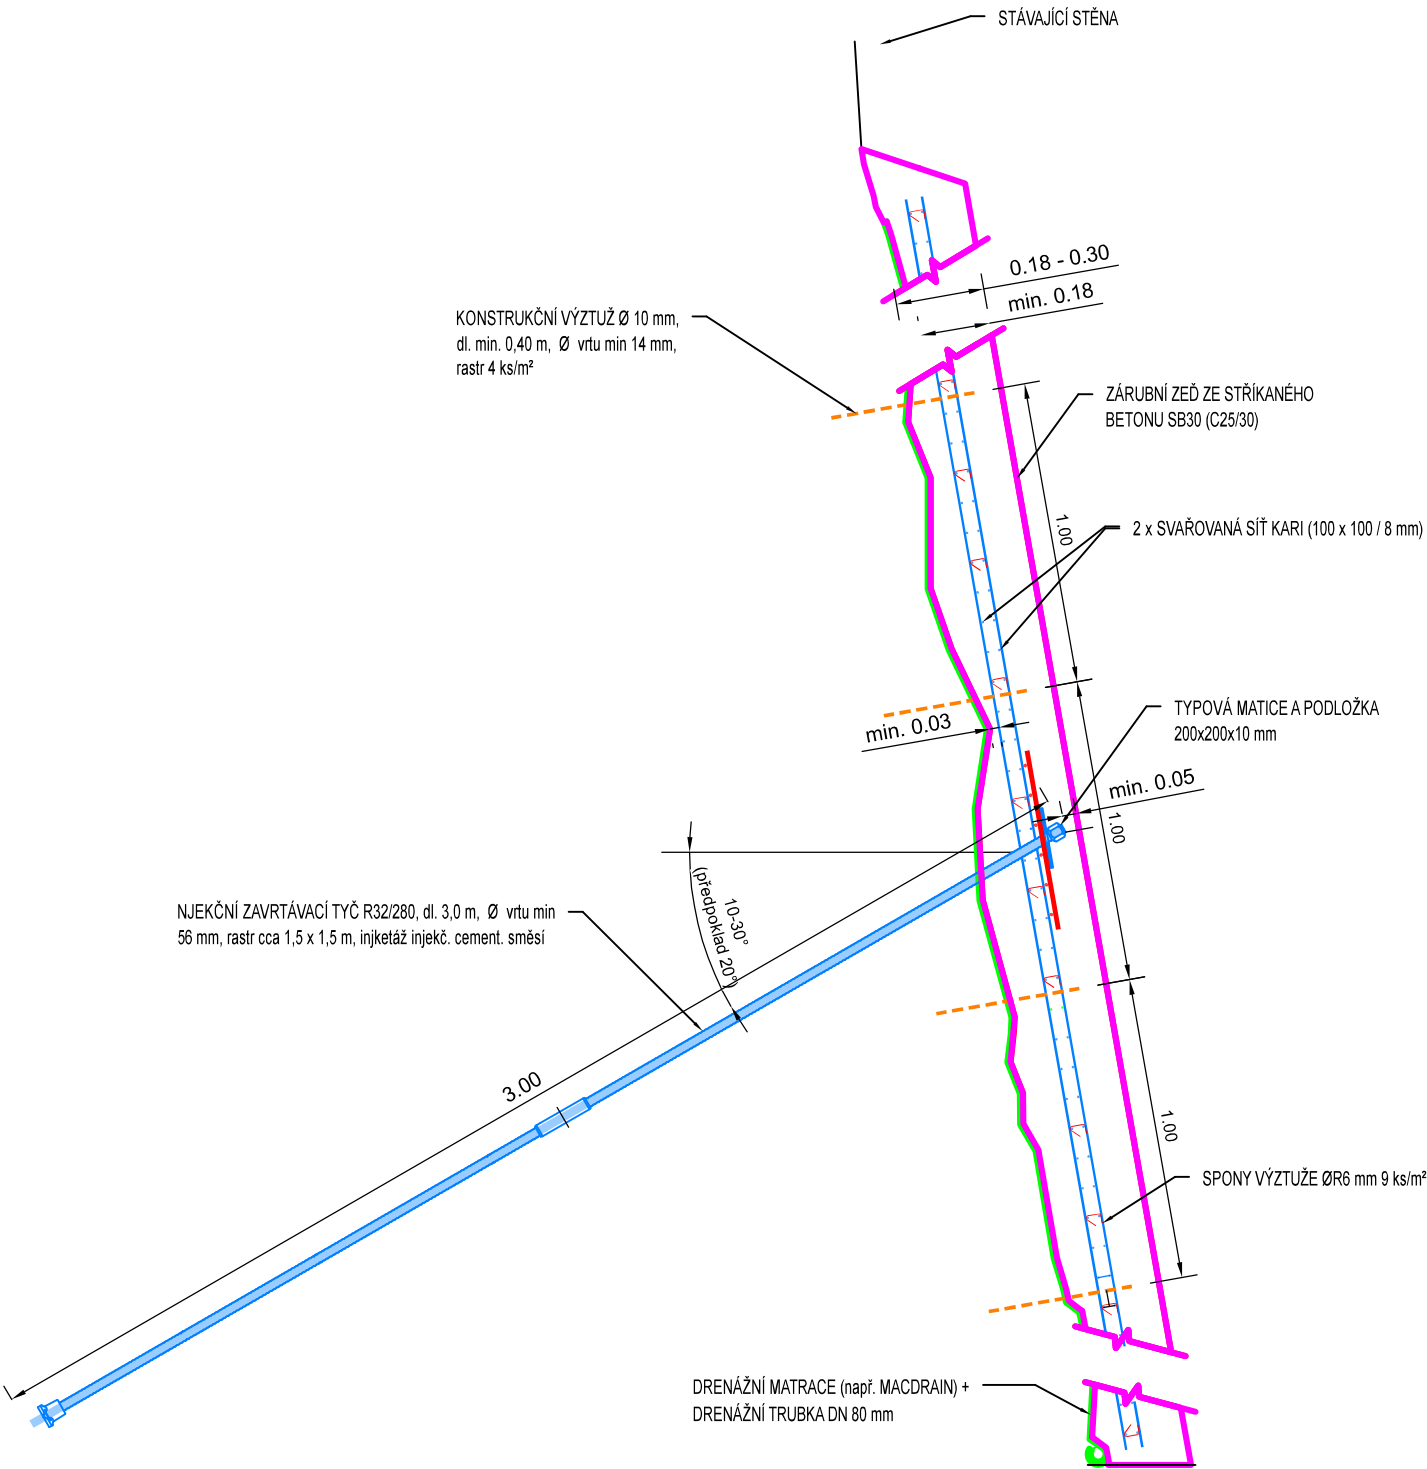

ROZVINUTÝ POLED

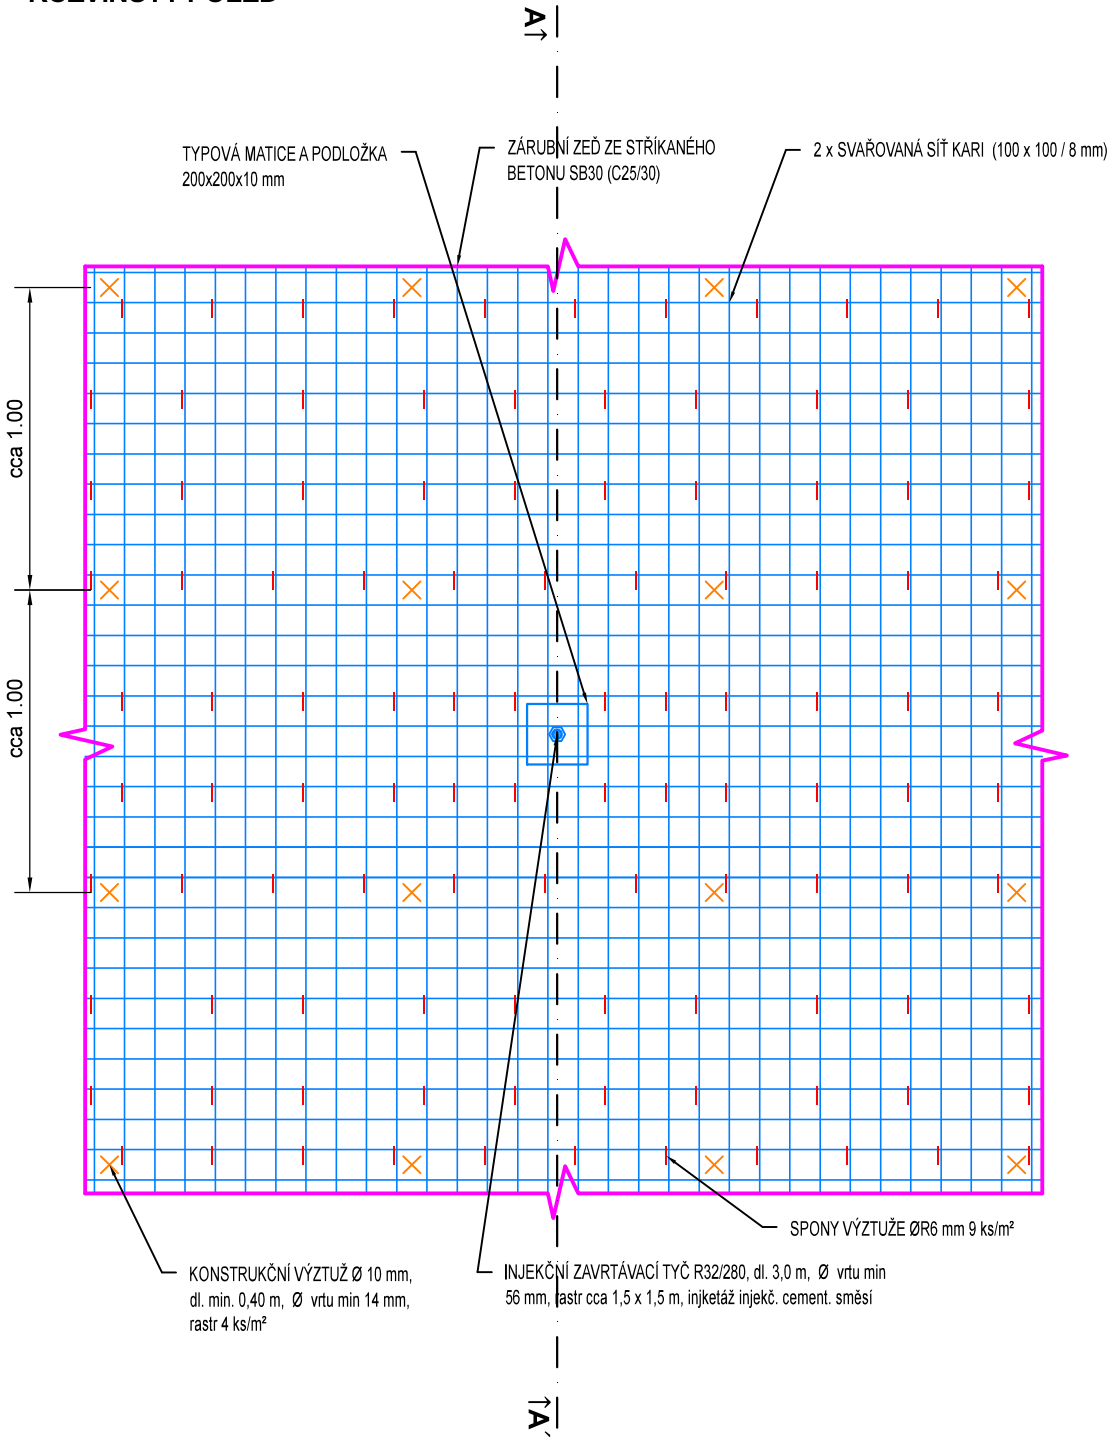

Souřadnicový systém: S-JTSK			
 Polní 4795 430 01 Chomutov IČO: 25435396 www.strixinzenyring.cz	ZPRACOVAL: Ing. Barbora Čechová Vančurová		
	ZODP. PROJEKTANT: Ing. Barbora Čechová Vančurová Autorizovaný inženýr pro geotechniku pod č. 1202392		
OBJEDNATEL: Krajská správa a údržba silnic Karlovarského kraje, příspěvková organizace Sokolov, Chebská 282, PSČ 356 01		Č. ZAKÁZKY	-
NÁZEV: III/221 25 STATICKÉ ZAJIŠTĚNÍ SVAHU U SILNICE VELICHOV – VOJKOVICE		DATUM	VI/2023
		MĚŘÍTKO	1:25
		FORMÁT	2 x A4
		POČET PARÉ	-
		STUPEŇ	DUSP/PDPS
ČÁST: DETAIL - Vyztužený stříkaný beton		ARCHIVNÍ Č.	-
		Č. PŘÍLOHY	D.1.2.17