


PŘÍČNÝ ŘEZ G - G´

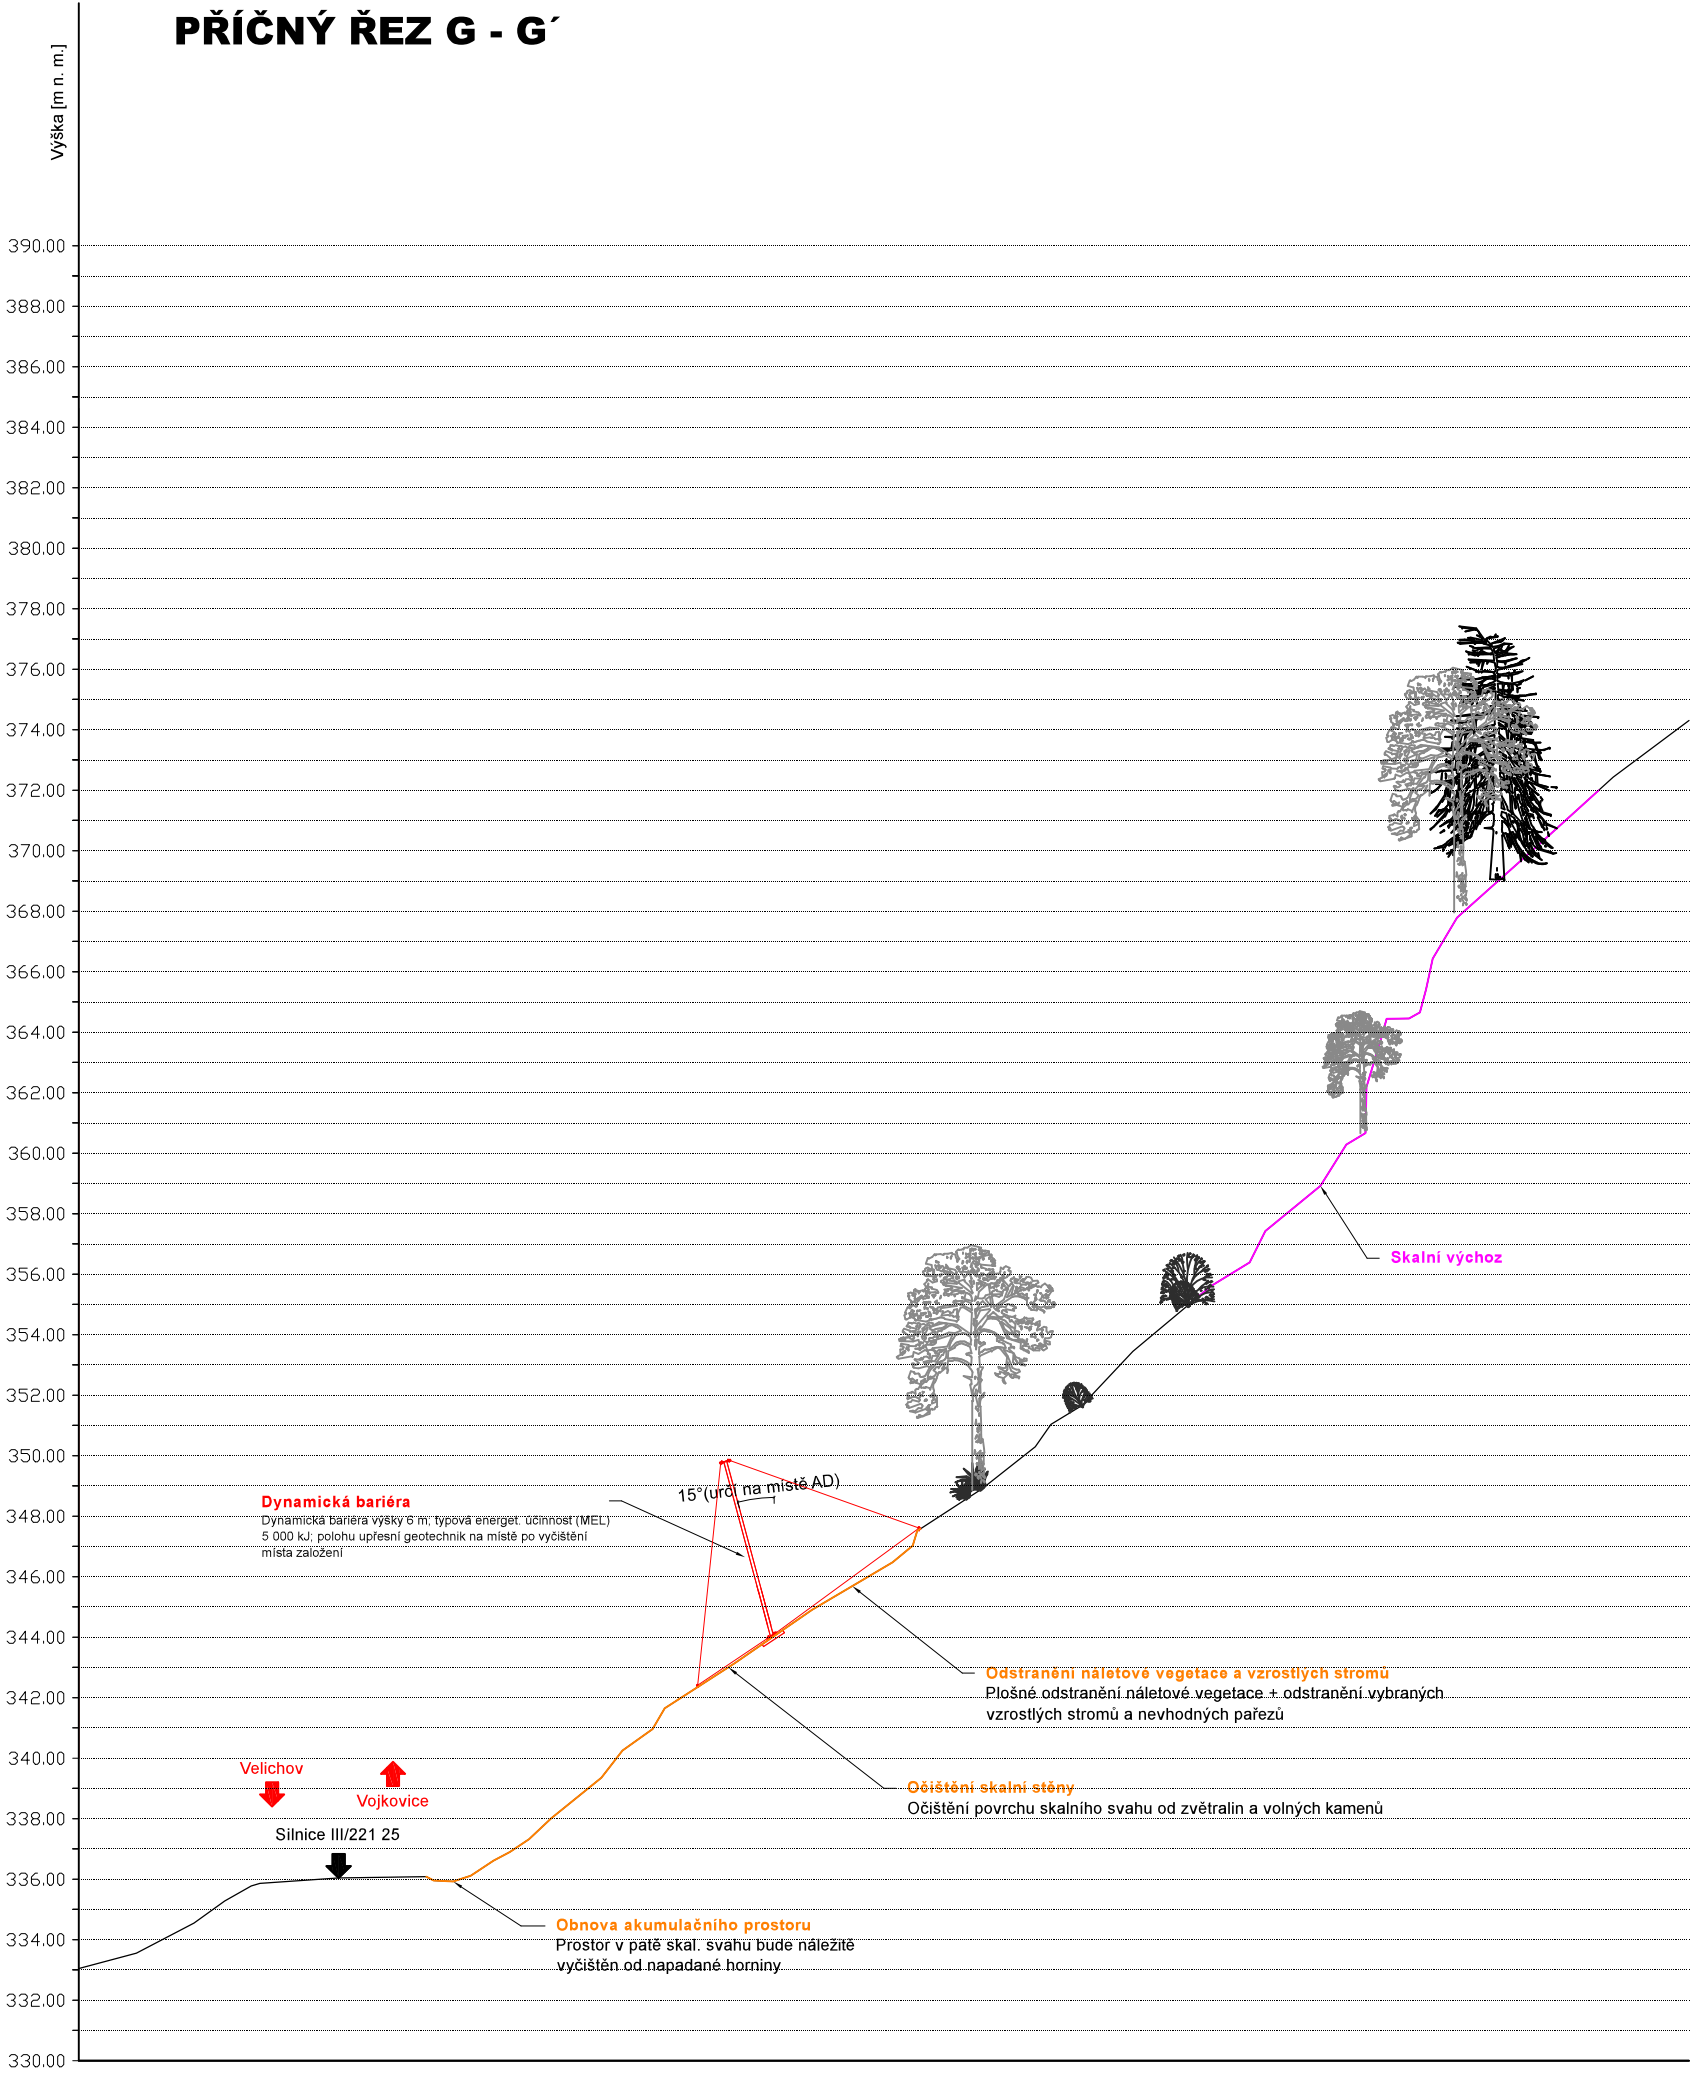

Souřadnicový systém: S-JTSK

<div><div>STRIX</div><div>INŽENÝRING</div></div> <div>Polní 4795 430 01 Chomutov IČO: 25435396 www.strixinzenyring.cz</div>	ZPRACOVAL:	Ing. Barbora Čechová Vančurová	
	ZODP. PROJEKTANT:	Ing. Barbora Čechová Vančurová Autorizovaný inženýr pro geotechniku pod č. 1202392	
OBJEDNATEL: Krajská správa a údržba silnic Karlovarského kraje, příspěvková organizace Sokolov, Chebská 282, PSČ 356 01	Č. ZAKÁZKY	-	
	DATUM	VI/2023	
NÁZEV: III/221 25 STATICKÉ ZAJIŠTĚNÍ SVAHU U SILNICE VELICHOV – VOJKOVICE	MĚŘÍTKO	1:250	
	FORMÁT	2 x A4	
	POČET PARÉ	-	
	STUPEŇ	DUSP/PDPS	
	ARCHIVNÍ Č.	-	
ČÁST:	VZOROVÝ ŘEZ G - G´		Č. PŘÍLOHY D.1.2.9