



DETAIL – VYSOKOPEVNOSTNÍ OCHRANNÁ SÍŤ S OKY 80 x 100 mm S VPLETENÝM LANEM PO 1 m

PŘÍČNÝ ŘEZ SVAHU A – A'

ROZVINUTÝ POHLED NA SVAH

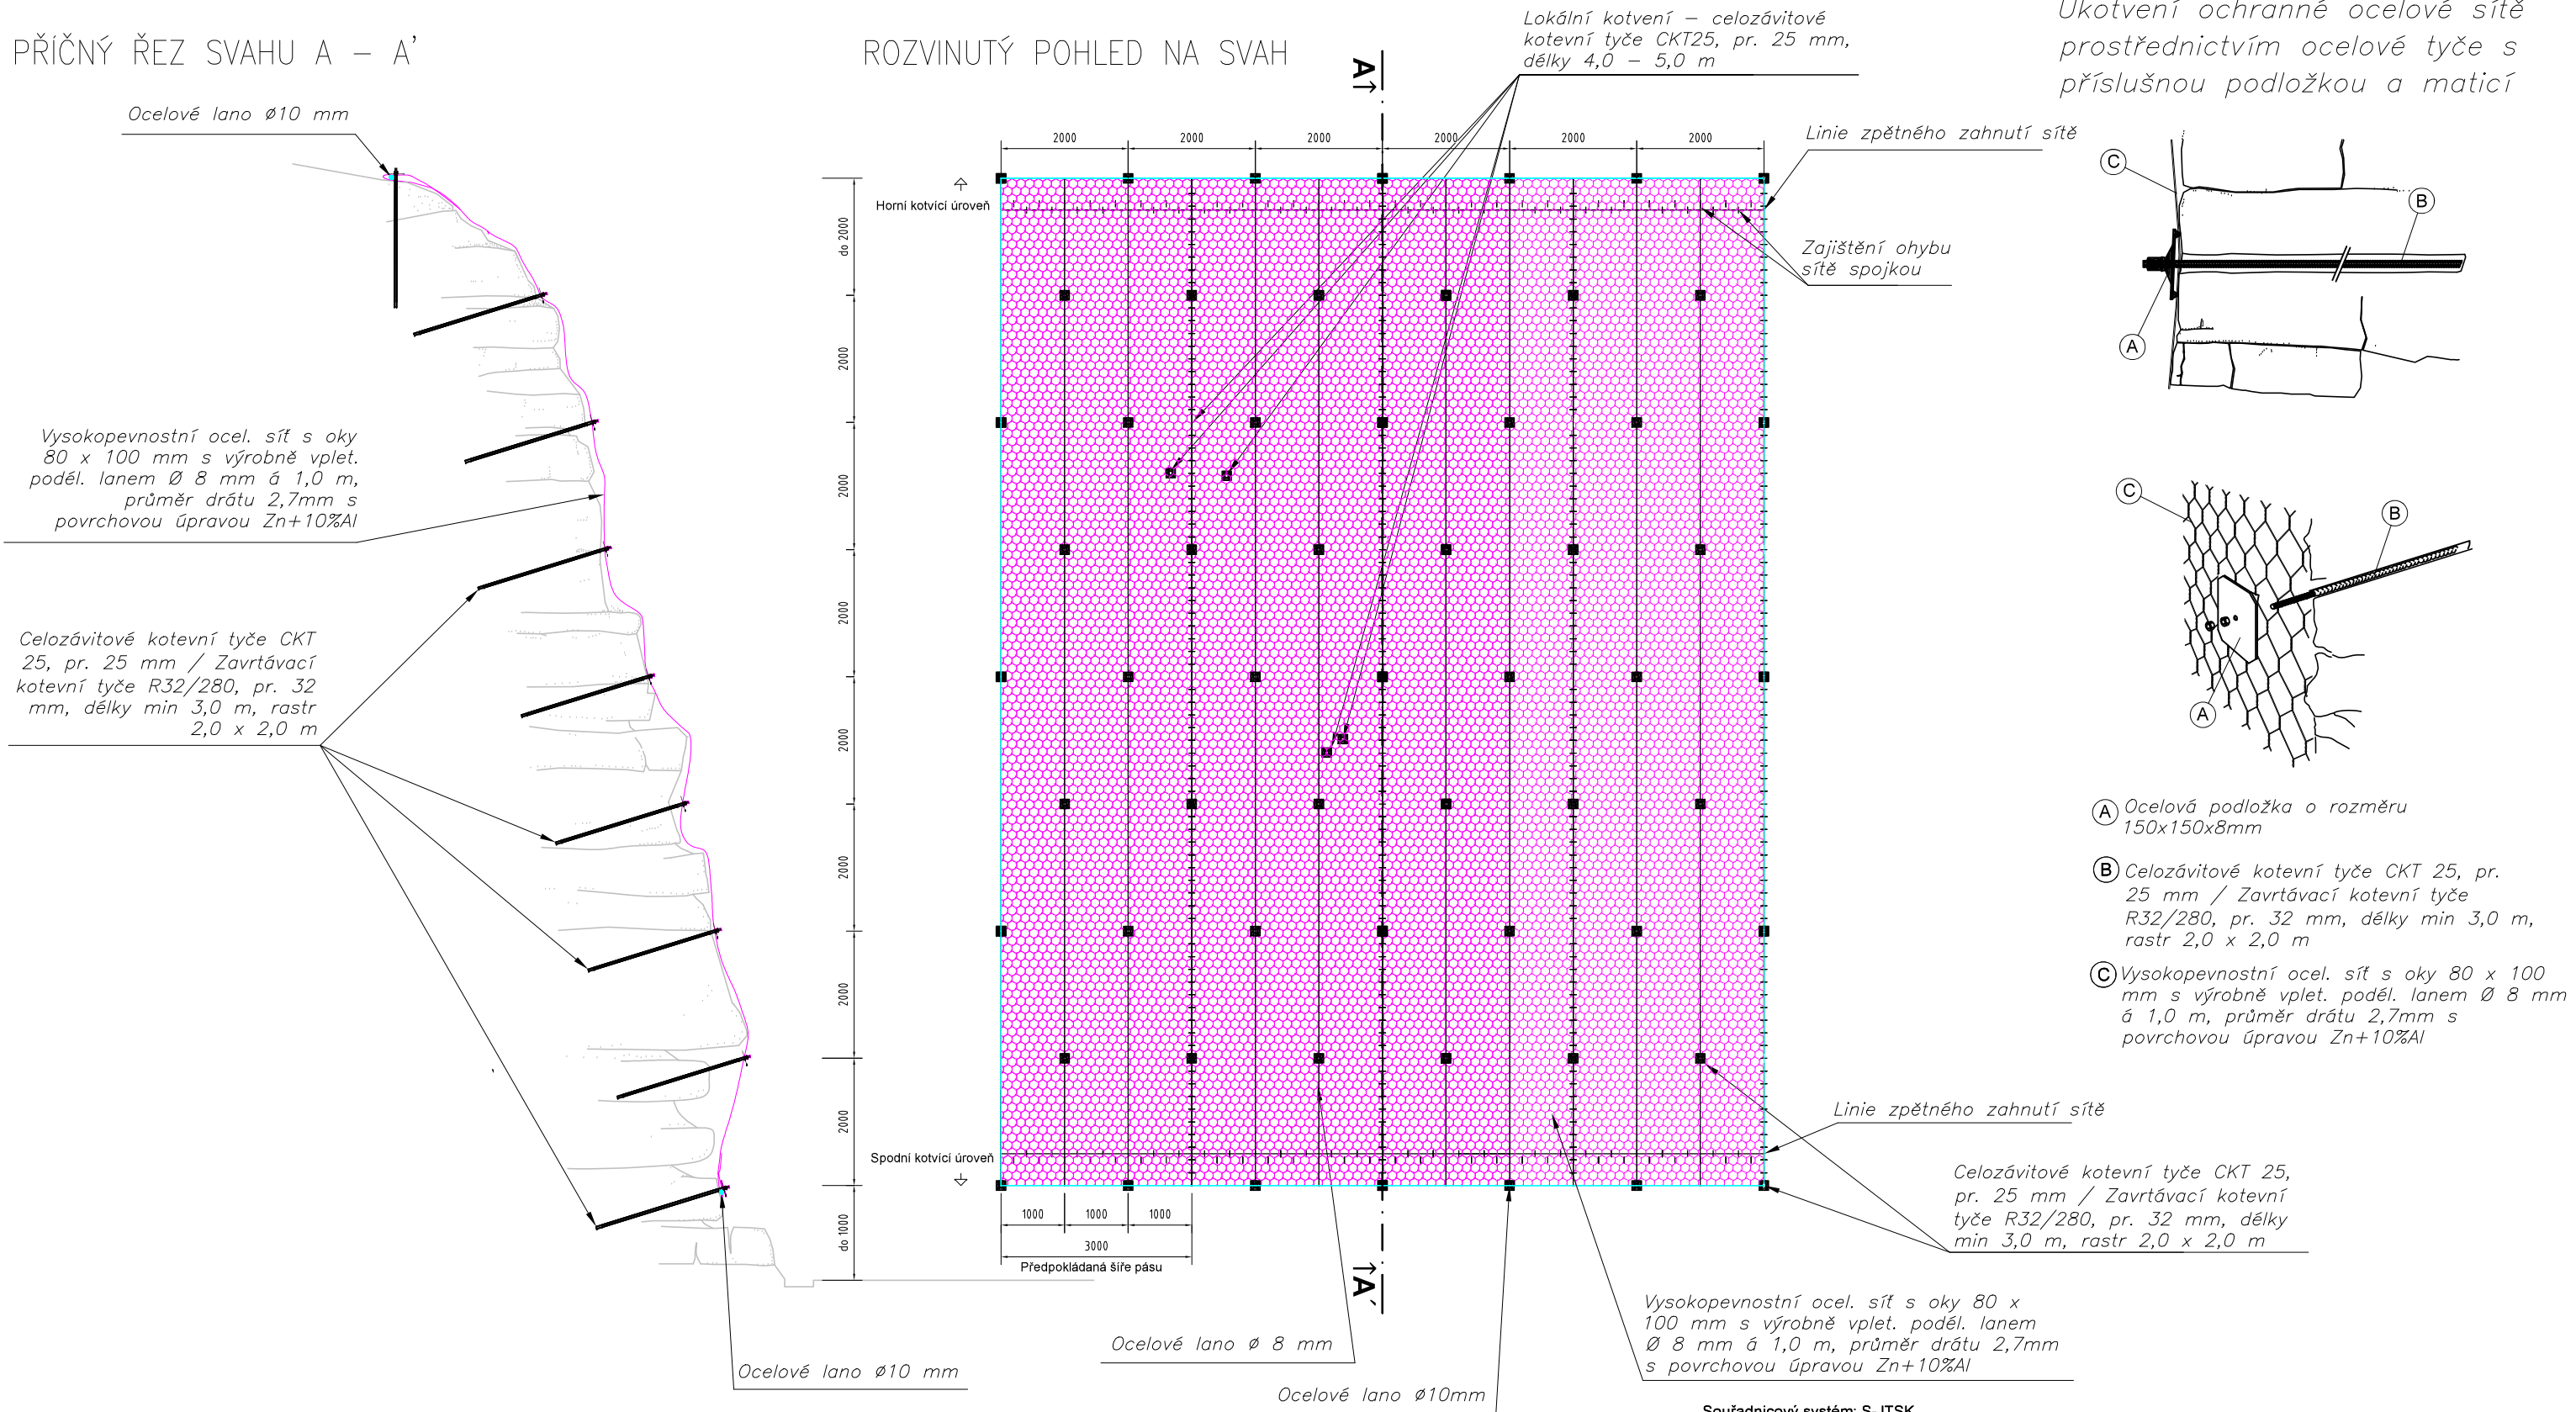

Souřadnicový systém: S-JTSK			
	Polní 4795 430 01 Chomutov IČO: 25435396 www.strixinzenyring.cz	ZPRACOVAL:	Ing. Barbora Čechová Vančurová
		ZODP. PROJEKTANT:	Ing. Barbora Čechová Vančurová Autorizovaný inženýr pro geotechniku pod č. 1202392
OBJEDNATEL:	Krajská správa a údržba silnic Karlovarského kraje, příspěvková organizace Sokolov, Chebská 282, PSČ 356 01	Č. ZAKÁZKY	-
NÁZEV:	III/221 25 STATICKÉ ZAJIŠTĚNÍ SVAHU U SILNICE VELICHOV – VOJKOVICE	DATUM	VI/2023
		MĚŘÍTKO	1:100
		FORMÁT	2xA4
		POČET PARÉ	-
		STUPEŇ	DUSP/PDPS
ČÁST:	DETAIL - Kotvená ocelová síť s oky 80 x 100 mm s vpletěm lanem po 1 m	ARCHIVNÍ Č.	-
		Č. PŘÍLOHY	D.1.2.15