

POZNÁMKY:

- VŠECHNY ZASYPANÉ PLOCHY STĚN A ZÁKLADŮ SE OPATŘÍ NÁTĚREM ALP+2xALN PROTI ZEMNÍ VLHKOSTI. POVRCH BUDE DÁLE OPATŘEN OCHRANNOU SEPARAČNÍ GEOTEXTÍLÍ min. 600 g/m²
- VEŠKERÉ HRANY KONSTRUKCÍ BUDOU ZKOSENY 20/20 VLOŽENÍM LIŠT DO BEDNĚNÍ

MATERIÁLY:

BETON DLE ČSN EN 206–1

- PODKLADNÍ BETON C12/15 – X0 (CZ–TKP 18PK)–CI 1,0–Dmax22–S2
- OPĚRNÁ ZEĎ DŘÍK C25/30 – XF4, XD3, XC4 (CZ–TKP 18PK)–CI 0,4–Dmax22 – S3
- OPĚRNÁ ZEĎ ZÁKLAD C25/30 – XC2, XF3 (CZ–TKP 18PK)–CI 0,4–Dmax22 – S3
- OPĚRNÁ ZEĎ ŘÍMSA C30/37 – XF4, XD3, XC4 (CZ–TKP 18PK)–CI 0,4–Dmax22 – S3

- OCEL B500B


POŽADAVKY NA PŘESNOST:


ZÁKLADY

- TŘÍDA PŘESNOSTI 12 DLE TABULKY TKP KAPITOLY 1, PŘÍLOHY č.9
- GEOMETRICKÁ PŘESNOST ROZMĚRŮ DLE TABULKY č.1 TKP KAPITOLY 1

DŘÍK, ŘÍMSA

- TŘÍDA PŘESNOSTI 11 DLE TABULKY č.3 TKP KAPITOLY 1, PŘÍLOHY č.9
- TOLERANCE ROVNOSTI POD LATÍ O DÉLCE 2m je 10 mm
- MEZNÍ ODCHYLKA SVISLOSTI h/300
- GEOMETRICKÁ PŘESNOST ROZMĚRŮ DLE TABULKY č.1 TKP KAPITOLY 1 PŘÍLOHY č.9

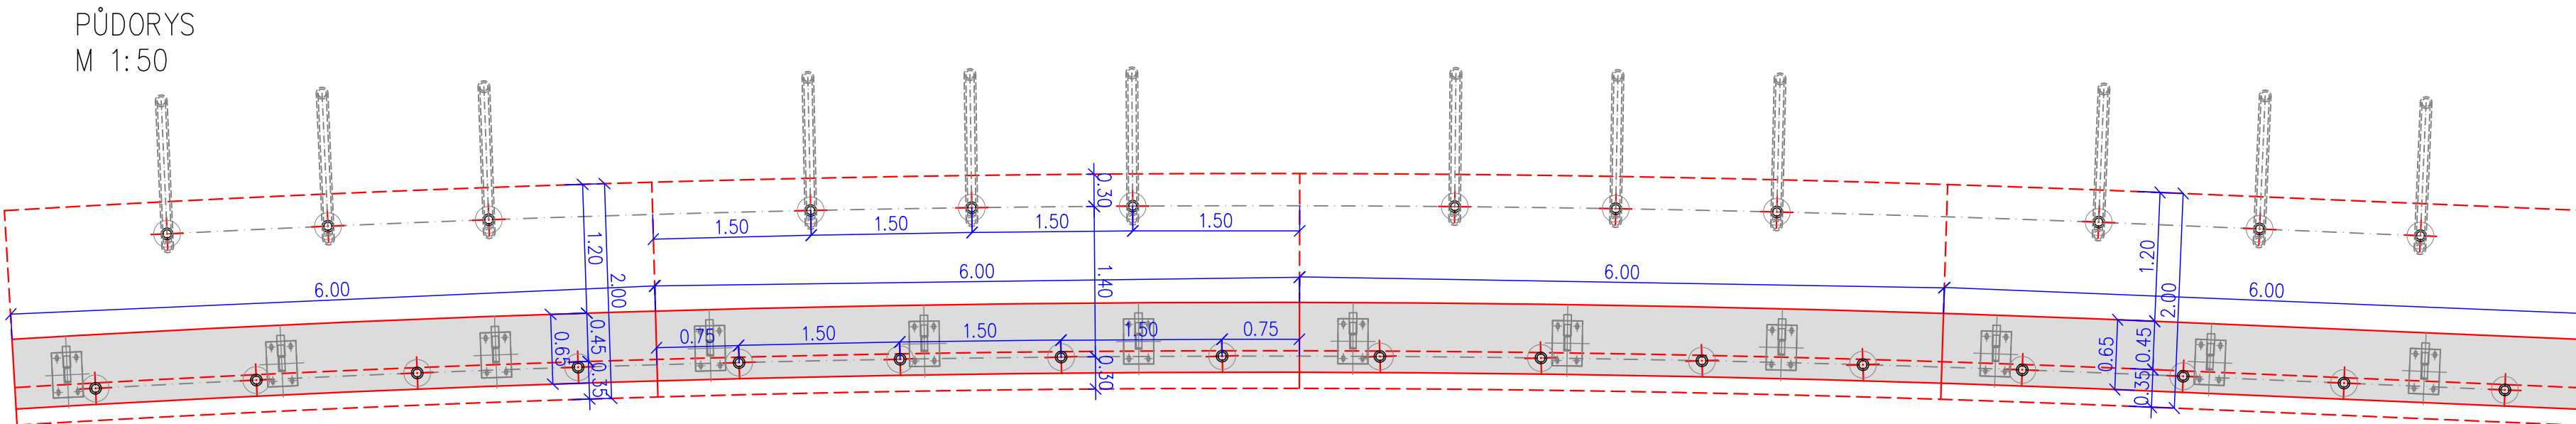

INVESTOR	KRAJSKÁ SPRÁVA A ÚDRŽBA SILNIC KARLOVARSKÉHO KRAJE, příspěvková organizace Chebská 282, 356 01 Sokolov, IČ: 70947023				
GENERÁLNÍ PROJEKTANT	ALGON a.s., RINGHOFFEROVA 1/115, 155 21 PRAHA 5 IČ: 17226741 telefon: 725 820 289 e-mail dominik.zyka@algongabiony.cz http://www.algon.cz				
PROJEKTANT ČÁSTI, SO	VYPRACOVAL: ING. DOMINIK ZÝKA				
	DATUM	01 / 2024	ING. MICHAEL NOHEJL		
KRAJ: KARLOVARSKÝ	MĚŘÍTKO	1 : 25			
KATASTRÁLNÍ ÚZEMÍ: ŽLUTICE (797 766)	FORMÁT	297 x 210			
STAVBA:	II/205 SANACE OPĚRNÉ ZDI ŽLUTICE			OZNAČENÍ PŘÍLOHY	
ČÁST PD:	DOKUMENTACE OBJEKTŮ A TECHNICKÝCH A TECHNOLOGICKÝCH ZAŘÍZENÍ (STAVEBNÍ ČÁST)			D	
STAVEBNÍ OBJEKT:	SO 201 OPĚRNÁ ZEĎ			1	
PŘÍLOHA:	VÝKRES TVARU			5	