Ležaté dešťové potrubí
- vedeno v zemi

Ležaté kanalizační potrubí
- vedeno v podlaze

kanalizační připojovací potrubí,
- vedené v drážkách ve stěnách

Wc	Klozet závěsný s nádržkou
Sk	Sprchový kout
U	Umyvadlo
AP	Automatická pračka
S	Sušička
Ps	Pisoár
Dř	Dřez
Vp	Vpusť podlahová 138x138 mm - z nerezové oceli, nízké zapuštění, se sifonem
Výl	Výlevka
Ož	Odvodňovací žlab DN 100
M	Myčka

LAPOL — Lapol - odlučovač lehkých kapalin do 5mg/l NEL
- pro plochu 200 - 250 m²
- (dxšxv) : 1535 x 1330 x 1000 mm

RŠ — Kanalizační revizní šachta

OLK — Odlučovač lehkých kapalin - třída I.
S hustotou až 0,90g/cm³

Nádrž na dešťovou vodu - 6 m³

Vsakovací bloky sada pro 600 l - složeno z 12-ti základních sestav ve dvou vrstvách po 6-ti, rozměr základní sestavy (dxšxv) - 2400x600x400 mm

Podzemní požární nádrž o objemu 22m3
- plastová samonosná bez obetonování
- podklad ze štěrkového zhutněného lože f 0-32, tl. 100 mm a položena geotextílie 300g/m2

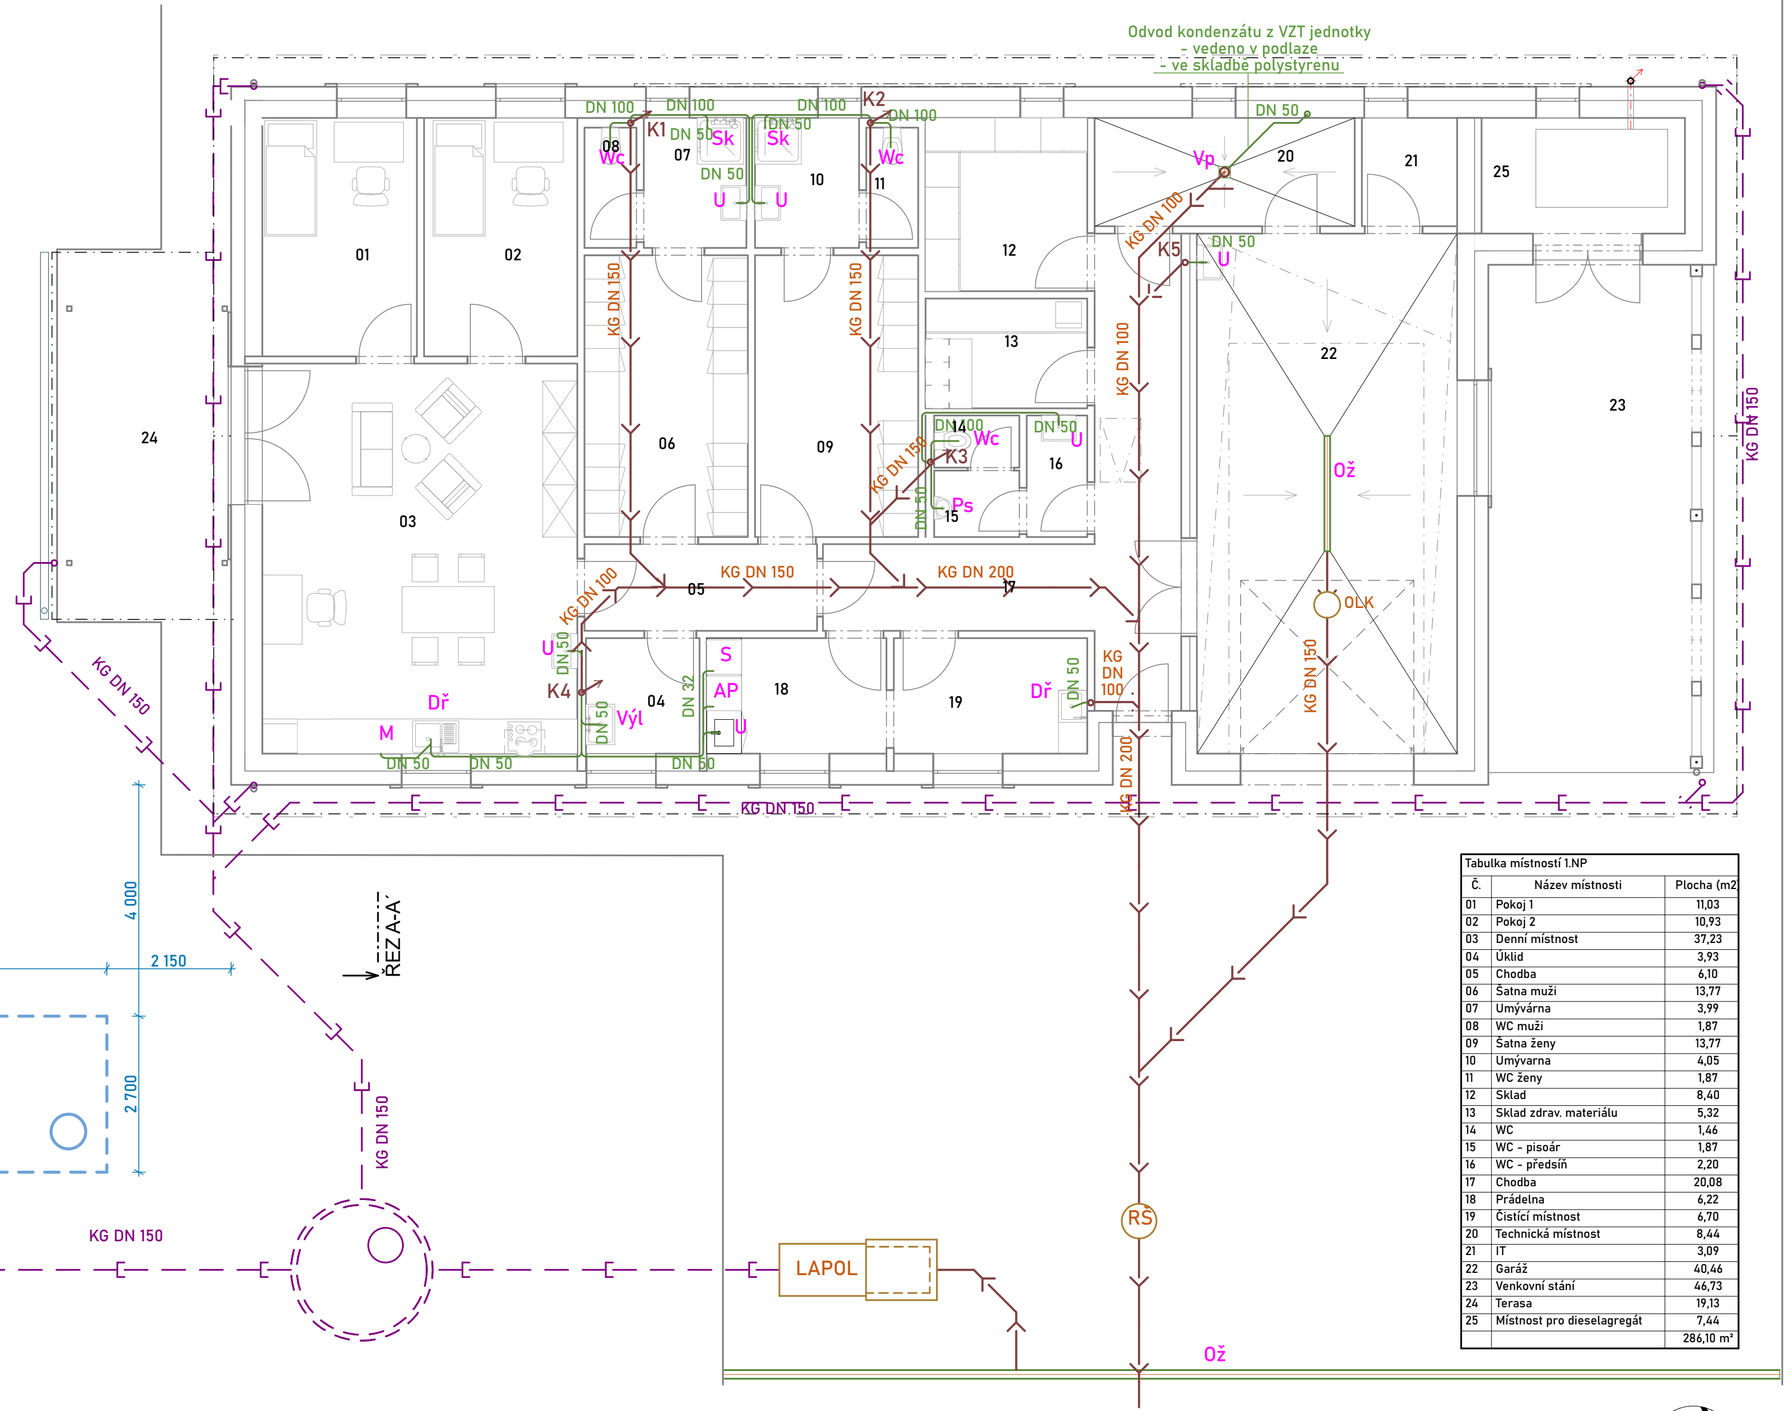

Tabulka místností 1.NP

Č.	Název místnosti	Plocha (m2
01	Pokoj 1	11,03
02	Pokoj 2	10,93
03	Denní místnost	37,23
04	Úklid	3,93
05	Chodba	6,10
06	Šatna muži	13,77
07	Umývárna	3,99
08	WC muži	1,87
09	Šatna ženy	13,77
10	Umývarna	4,05
11	WC ženy	1,87
12	Sklad	8,40
13	Sklad zdrav. materiálu	5,32
14	WC	1,46
15	WC - pisoár	1,87
16	WC - předsíň	2,20
17	Chodba	20,08
18	Prádelna	6,22
19	Čistící místnost	6,70
20	Technická místnost	8,44
21	IT	3,09
22	Garáž	40,46
23	Venkovní stání	46,73
24	Terasa	19,13
25	Místnost pro dieselagregát	7,44
		286,10 m²

Poznámka:
Po dokončení stavby bude vyhotoven „Protokol o měření průvzdušnosti obálky budovy“.
Během stavby musí být dodržovány popstupy, které zajistí vzduchotěsnost obálky budovy, která bude stanovena měřením dle ČSN EN 13829 - viz. Metodický pokyn - Pravidla pro měření průvzdušnosti obálky budovy, který je přílohou B. Souhrnné technické zprávy.

Název akce:
Výstavba výjezdové základny ZZS KVK v Lubech
na pozemcích č. parc. 433/1, k.ú. Luby I

Investor:
Zdravotnická záchranná služba
Karlovarského kraje, příspěvková organizace
Závodní 390/98c
360 06 Karlovy Vary

Vypracoval:
Ondřej Otta

Odpovědný projektant:
Ing. arch. Pavel Petrák

Název části:
D.1.4.3. Zdravotně technické instalace

Stupeň dokumentace: DPS
Datum: 05/2024
Měřítko: 1:75
Název výkresu: Půdorys 1.NP - kanalizace
Číslo výkresu: D.1.4.3.4

Razítko: AUTORIZOVANÝ ARCHITEKT (A1) Ing. arch. Pavel Petrák ČKA 04 442 ČESKÁ REPUBLIKA

ARCHITEKTI SRO
IČ: 10963405 / DIČ: CZ10963405
Tel.: +420 737 984 812
E-mail: pav.petrak@gmail.com
Hlavní tř. 279/7, 353 01 Mariánské Lázně