


BS EPS A ER

Stávající ústředna EPS ESSER IQ8 Control je v rozvodně EPS v 1.PP

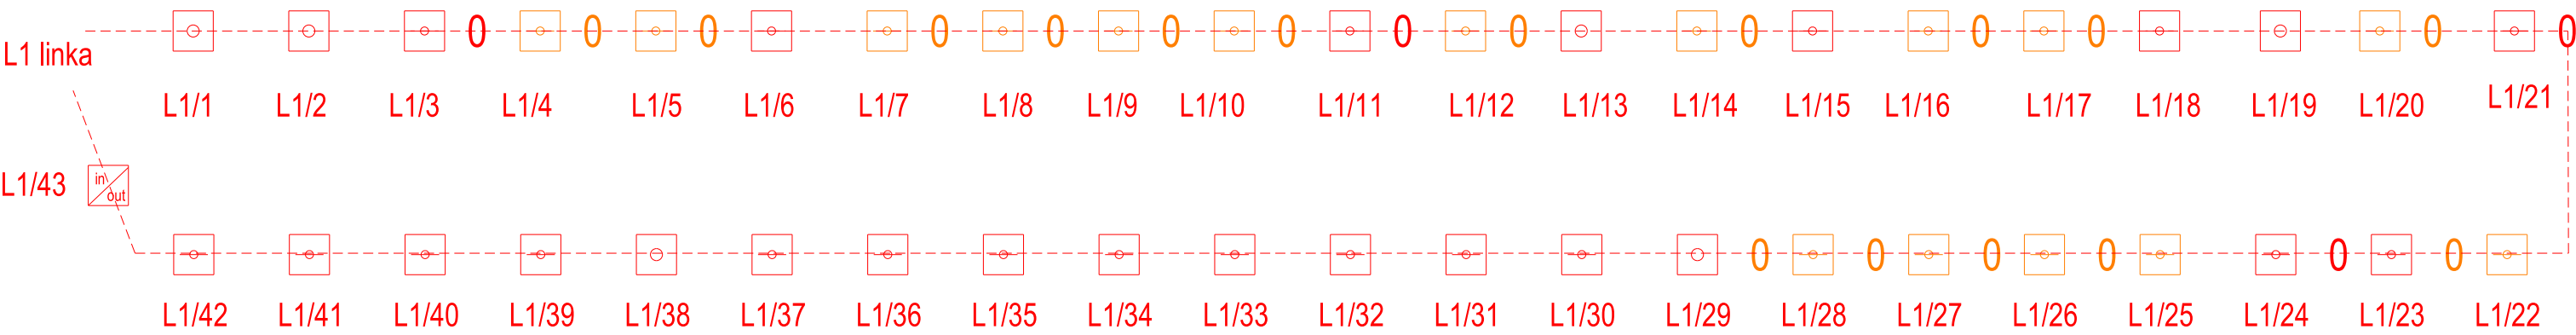


ER - ESSER Variodyn

Ve stávající rozvodně v 1.PP je umístěna ústředna NZS a systémové zesilovače.  
Z této místnosti budou nataženy reproduktorové linky do řešené přístavby.  
Reproduktorová linka je zakončena koncovým EOL členem.

Reproduktorová linka B

Reproduktorová linka A

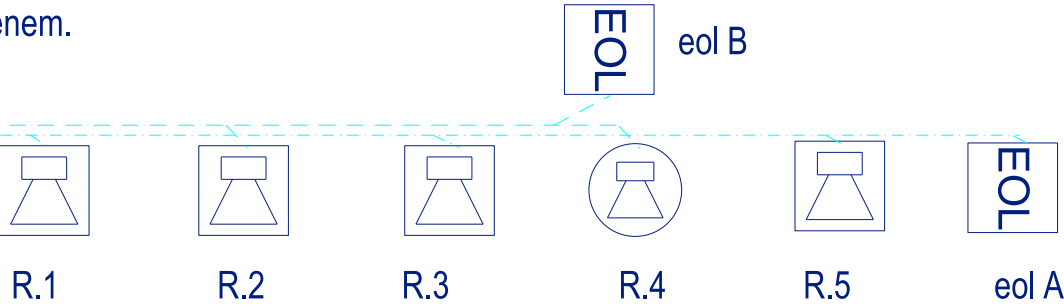

LEGENDA EPS, NZS:

- HLÁSIČ TERMODIFERENCIÁLNÍ
- HLÁSIČ OPTICKÝ
- HLÁSIČ TLAČÍTKOVÝ
- REPRODUKTOR PODHLEDOVÝ 100V, 1.5/3/6W
- REPRODUKTOR NÁSTĚNNÝ 100V, 1.5/3/6W
- KONCOVÝ EOL ČLEN

Vypracoval JAN DOBRANSKÝ	Zodp. projektant JAN BERAN	Tech. kontrola	 Technologie a řešení 21.století Hory 106, 360 01 Karlovy Vary	
Kreslil				
Investor SPŠ OSTROV, P.O., Klínovecká 1197, 36301			formát	2XA4
Akce AUTODÍLNÝ SPŠ OSTROV Ostrov, k. ú. Ostrov nad Ohří parc. č. 224/552, 1080			datum	01/2023
			účel	DPS
			část	ZAŘÍZENÍ SLP ELEKTROTECHNIKY
			č. kopie	
Obsah výkresu BS EPS, ER			archivní č.	
			Měřítko	Č. výkresu 06