


KL1

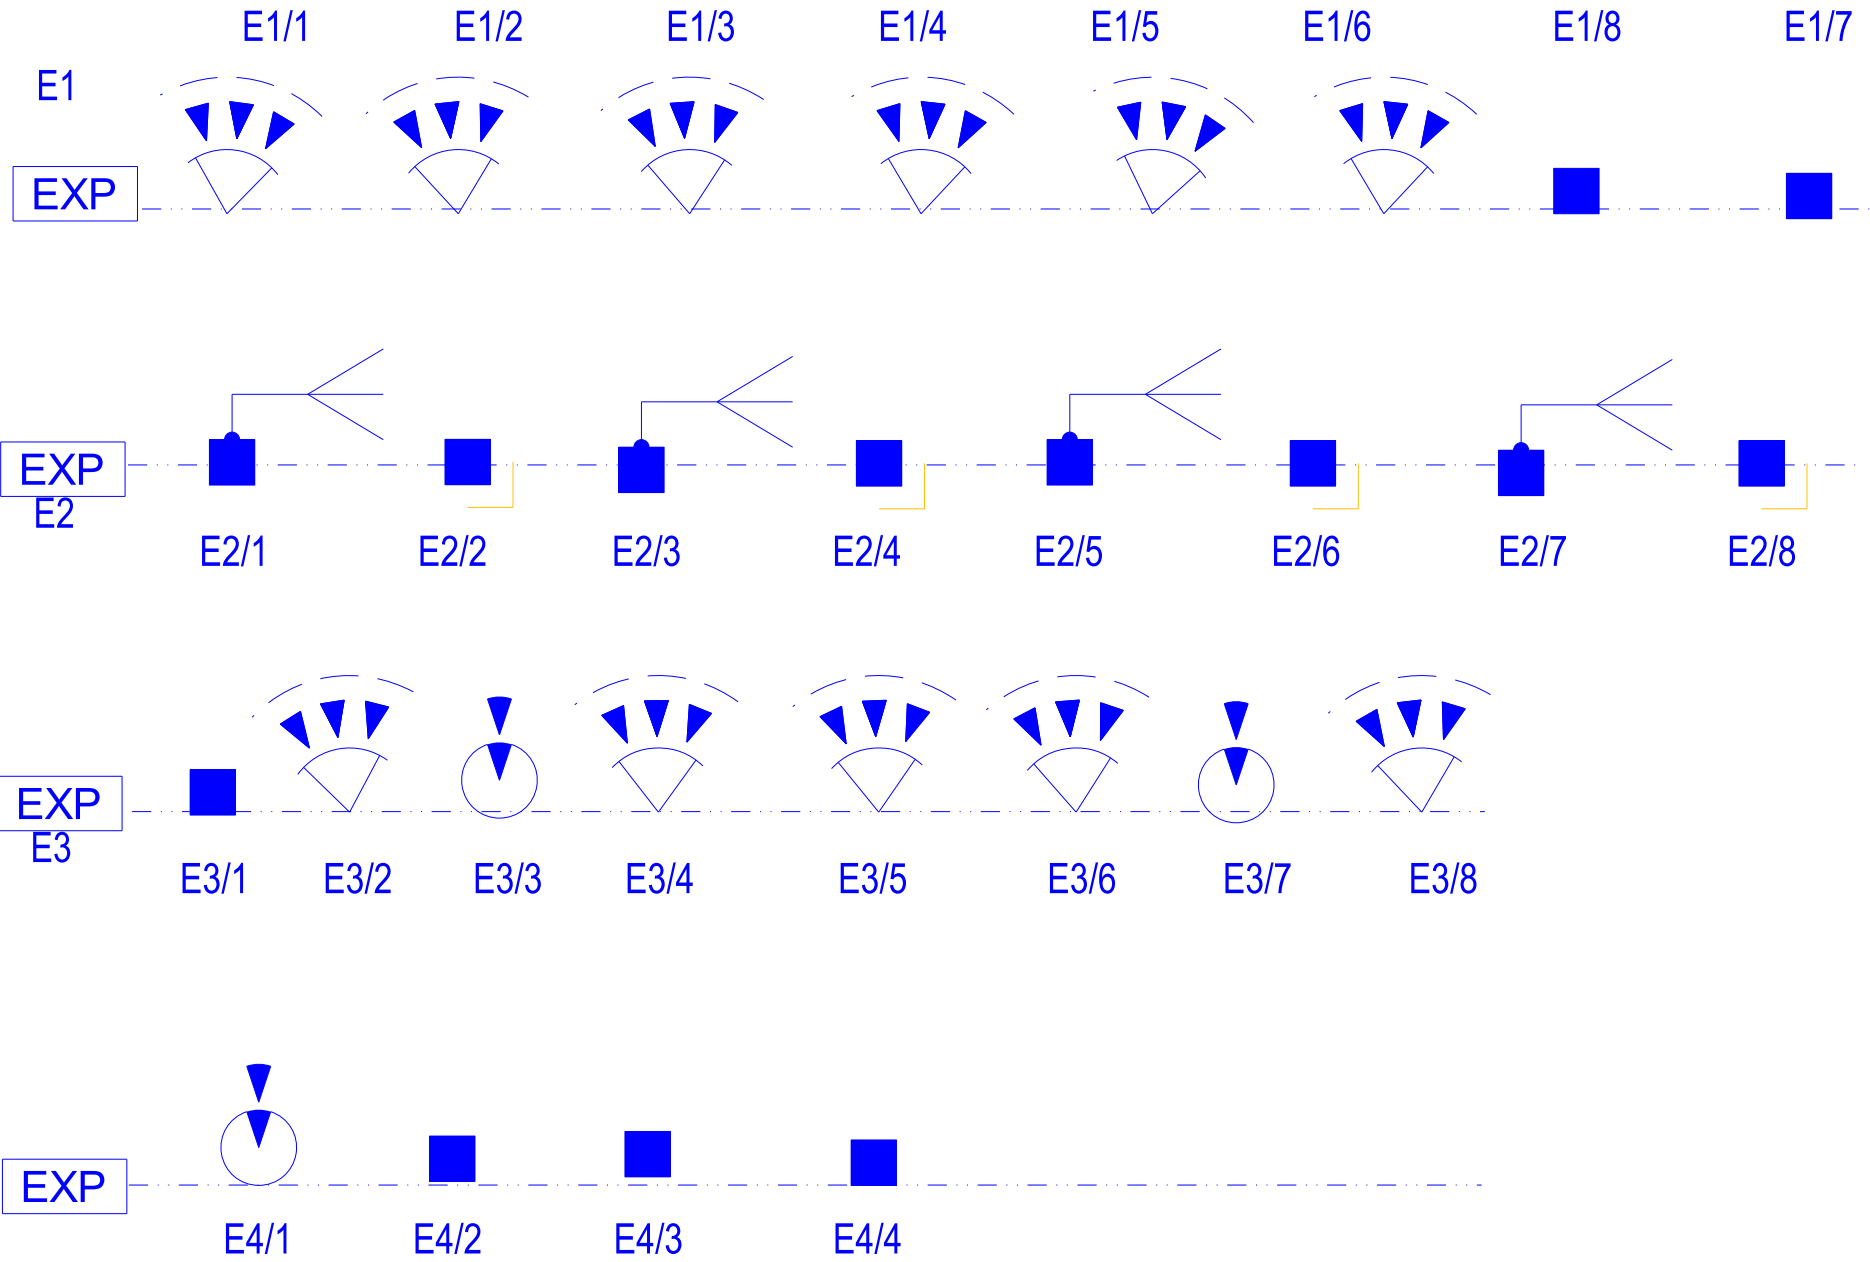

| | | | | |
|--|---|----------------|--|------------------------------|
| Vypracoval JAN DOBRANSKÝ | Zodp. projektant JAN BERAN | Tech. kontrola | <div>ICS-systemy s.r.o.</div> <div>Technologie a řešení 21. století</div> <div>Hory 106, 360 01 Karlovy Vary</div> | |
| Kreslil | | | | |
| Investor SPŠ OSTROV, P.O., Klínovecká 1197, 36301 | AUTODÍLNÝ SPŠ OSTROV Ostrov, k. ú. Ostrov nad Ohří parc. č. 224/552, 1080 | | formát | 2XA4 |
| Akce | | | datum | 01/2023 |
| | | | účel | DPS |
| | | | část | ZAŘÍZENÍ SLP ELEKTROTECHNIKY |
| | | | č. kopie | |
| Obsah výkresu | BS PZTS | | archivní č. | |
| | | | Měřítko | Č. výkresu 07 |