




Řez 1-1

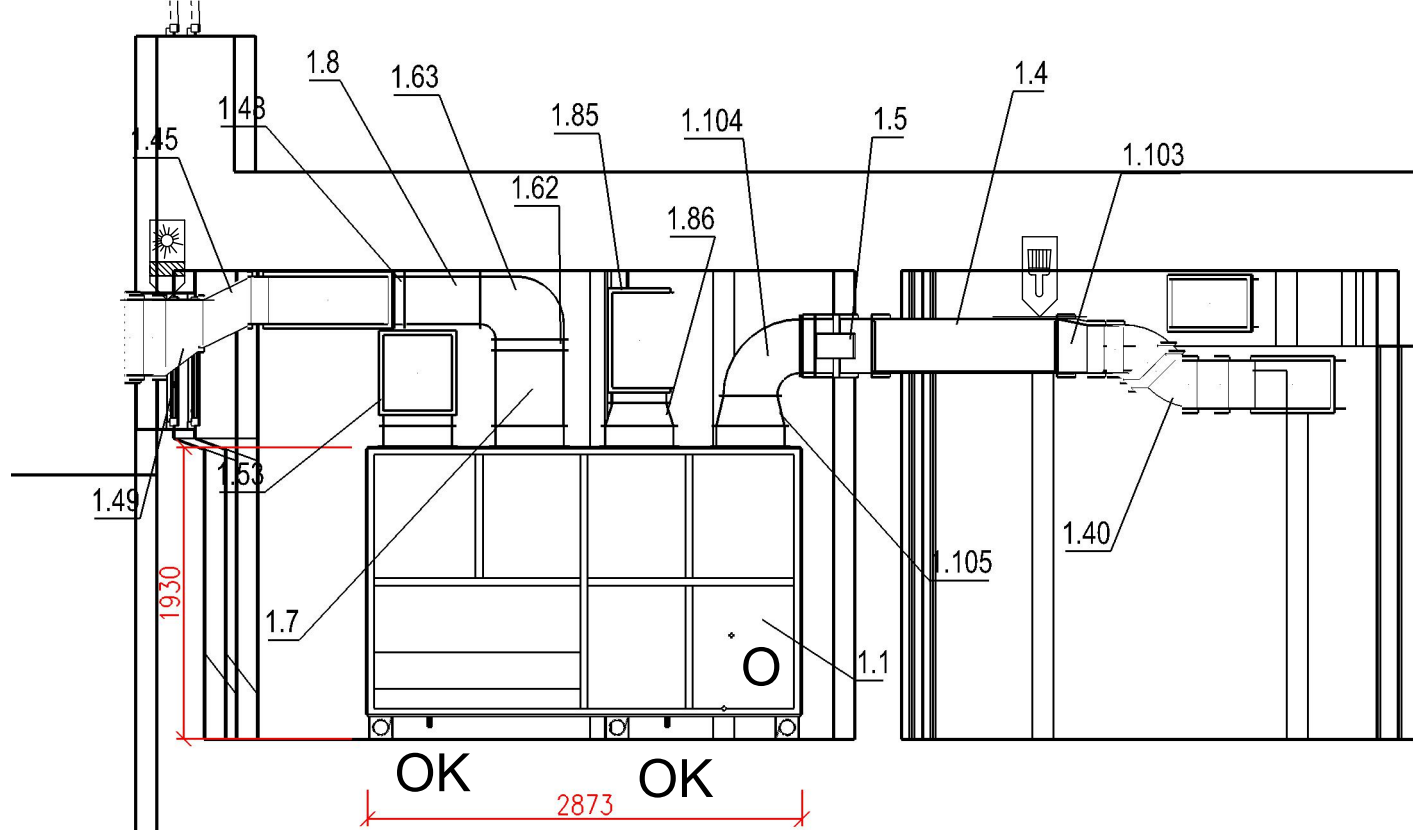



Řez 2-2

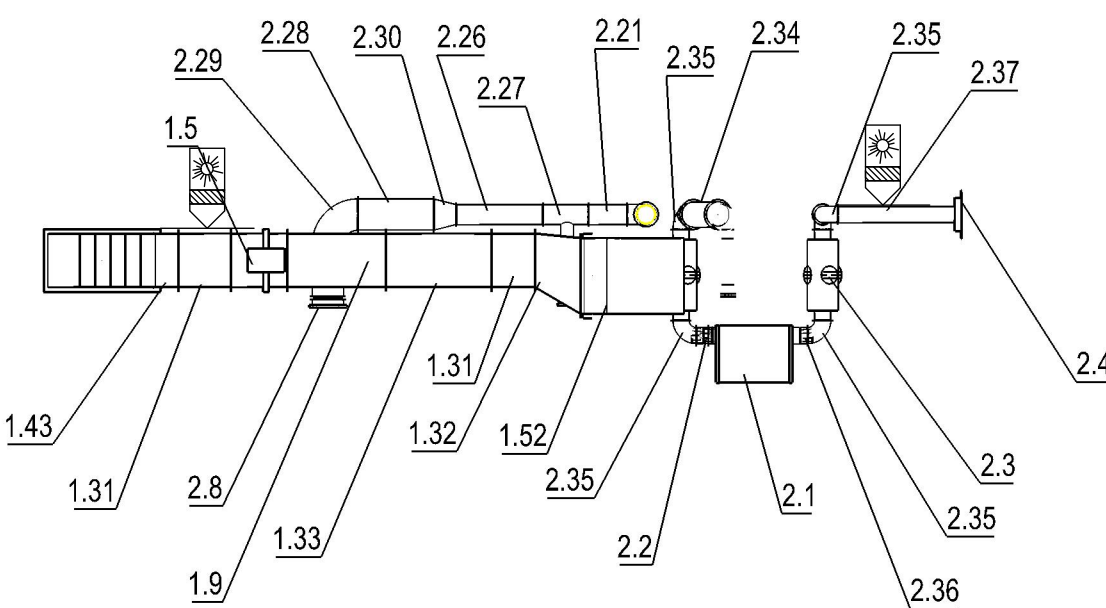

Řez 3-3

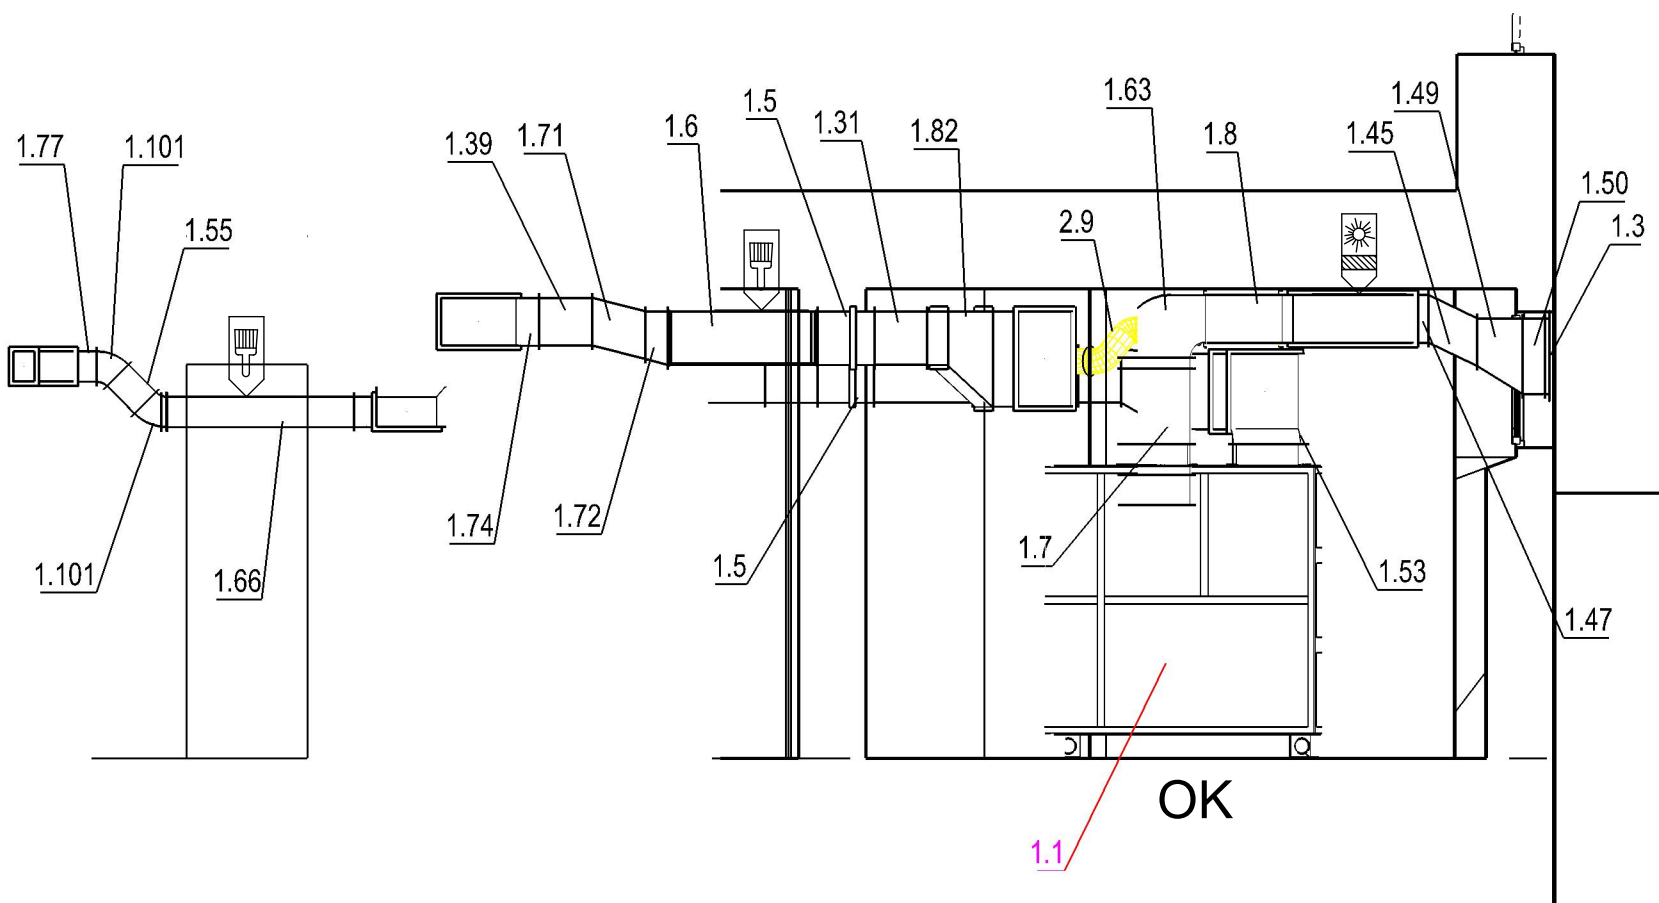

Řez 4-4

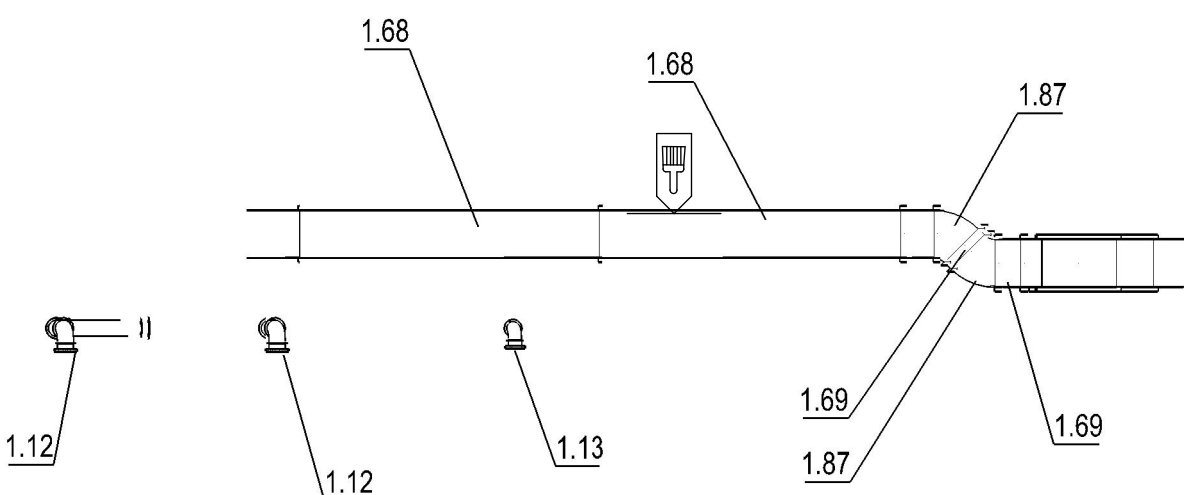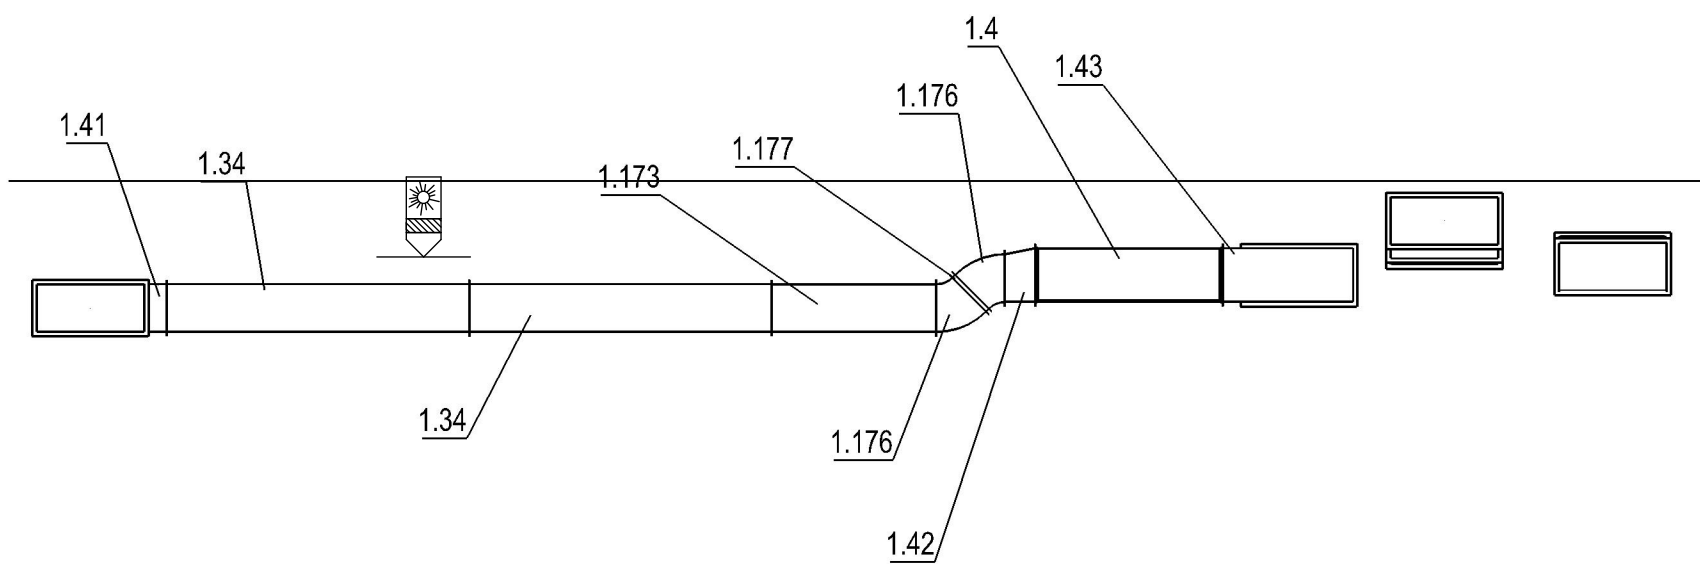

Legenda:

- Nátěr přiznaného potrubí (odstín určí uživatel)
- Izolace tepelná
- OK** Odvod kondenzátu
- PK** Požární klapka
- O** Ohřev
- Směr proudění vzduchu
- Přívod vzduchu-anemostat
- odvod vzduchu-anemostat
- +580m³/h Množství vzduchu na přívodní/odvodní element
- Směr proudění vzduchu distribučních elementů

ZODPOVĚDNÝ PROJEKTANT:	Pavel Tezaur	GENERÁLNÍ PROJEKTANT:	Ing. arch. Václav Zůna	Pavel TEZAUR
INVESTOR:	Střední zdravotnická škola a vyšší odborná škola Cheb, p. o.			Projektant: výplně a vzduchotechniky
MÍSTO STAVBY:	st. 268/2, 268/4, 266, 265, k.ú. Cheb			Majakovského 10, Karlovy Vary
ANEC:				IČ: 44662912
				Tel: 604454934, email: tezaurp@seznam.cz
				FORMÁT:
				6 A4
				DATAUM:
				02/2024
				STUPEŇ PD:
				ZNAČKA ČÍSLO:
				ARCHIVNÍ ČÍSLO:
				NÁZEV:
ČÁST:	D.1.4.c Zařízení vzduchotechniky, vytápění			
VÝKRES:	Řez 1-1, 2-2, 3-3, 4-4 - vzduchotechnika	MĚŘÍTKO:	1:50	Č. VÝKRESU:
				D.1.4.c.5