
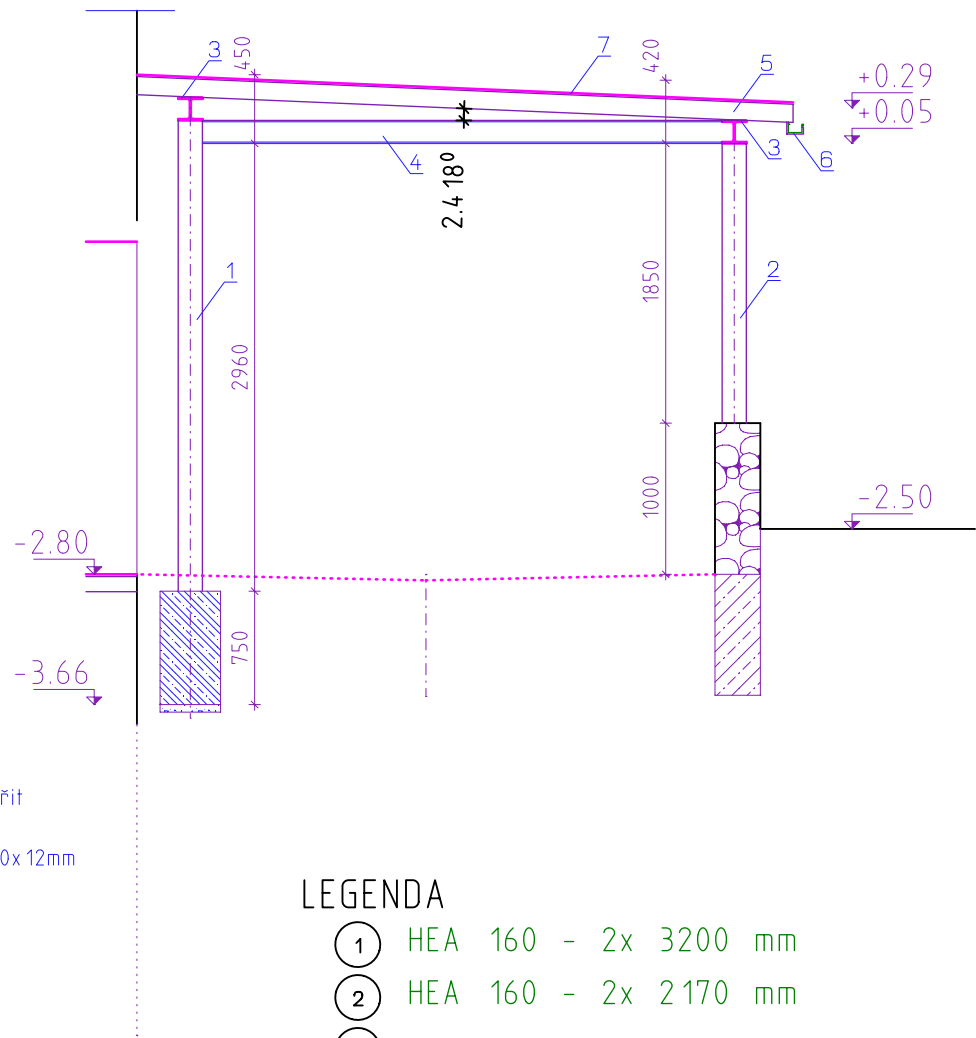
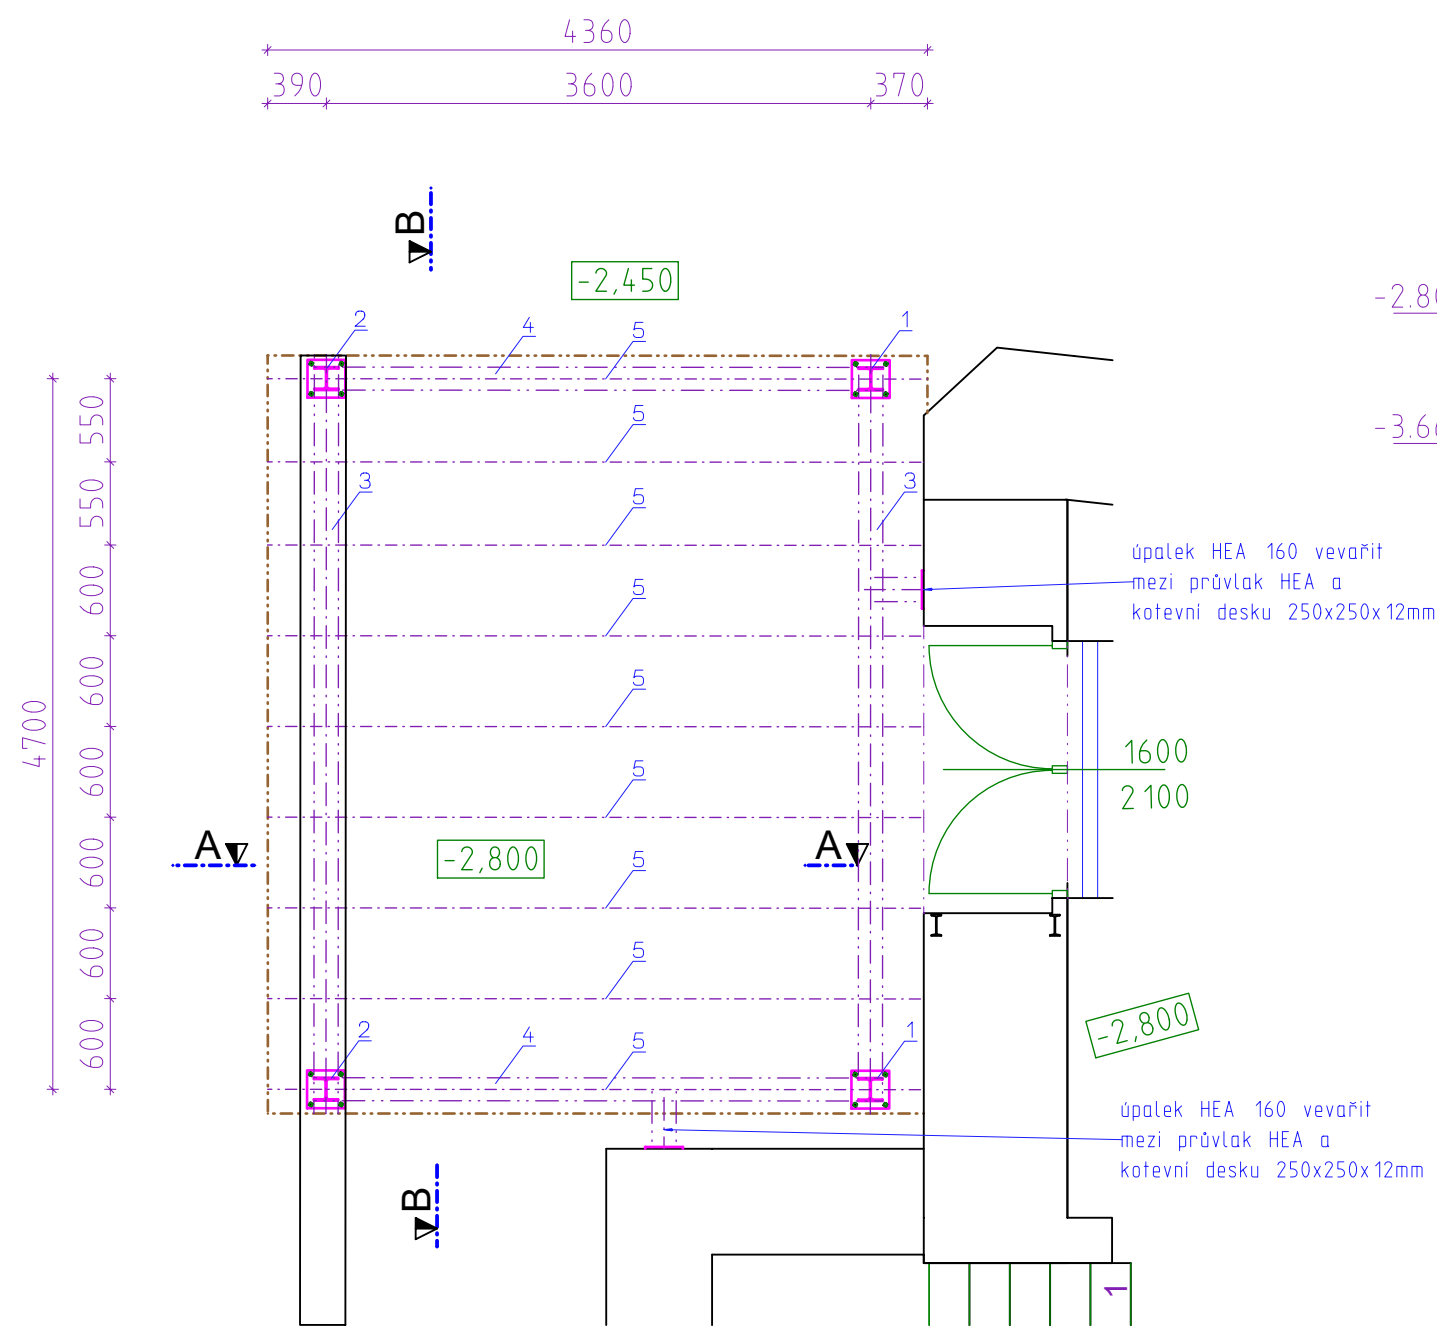


SO 02 - NOVÝ VSTUP

KONSTRUKCE

M 1: 50

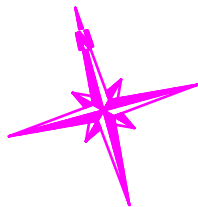


LEGENDA

- 1 HEA 160 - 2x 3200 mm
- 2 HEA 160 - 2x 2170 mm
- 3 HEA 160 - 2x 4850 mm
- 4 HEA 160 - 2x 3770 mm
- 5 JEKL 20x60x4 - 9x 4330 mm
- 6 Okapní soustava hranatý žlab RŠ 25. Barva černá.
- 7 Střešní krytina - bezpečnostní sklo min tl. 12mm na hliníkové konstrukci. systémový výrobek
- 8 Kotevní deska 250x250x12mm
4x POZINKOVANÝ KOTEVNÍ ŠROUB M16/150 S ŠESTIHRANNOU KLOBOUKOVOU MATKOU
+ EPOXIDOVÁ LEPICÍ HMOTA

POZNÁMKA

- VÝROBNÍ VÝKRES VČETNĚ BAREVNÉHO ŘEŠENÍ BUDE SCHVÁLEN PRACOVNÍKY NPÚ A STATNÍ PAMÁTKOVÉ PÉČE
- KONSTRUKCE JE UVAŽOVÁNA JAKO ŽAROVĚ ZINKOVANÁ, SPOJE SVAŘENY A PRVKY OPATŘENY OCHRÁNNÝM NÁTĚREM
- NÁVRH A POLOHY MONTÁŽNÍCH STYKŮ ŘEŠENY VE VÝROBNÍM VÝKRESU
- ČELA JEKLŮ BUDOU ZASLEPENA A OPATŘENA ODTOKOVÝMI OTVORY
- ALTERNATIVNĚ LZE POUŽIT SYSTÉMOVOU PERGOLU Z AL, BARVA ČERNÁ.
- DÉLKY PRVKŮ JSOU MAXIMÁLNÍ, PŘESNÉ ZAMĚŘENÍ BUDE PROVEDENO NA STAVBĚ

ŘEZ B-B

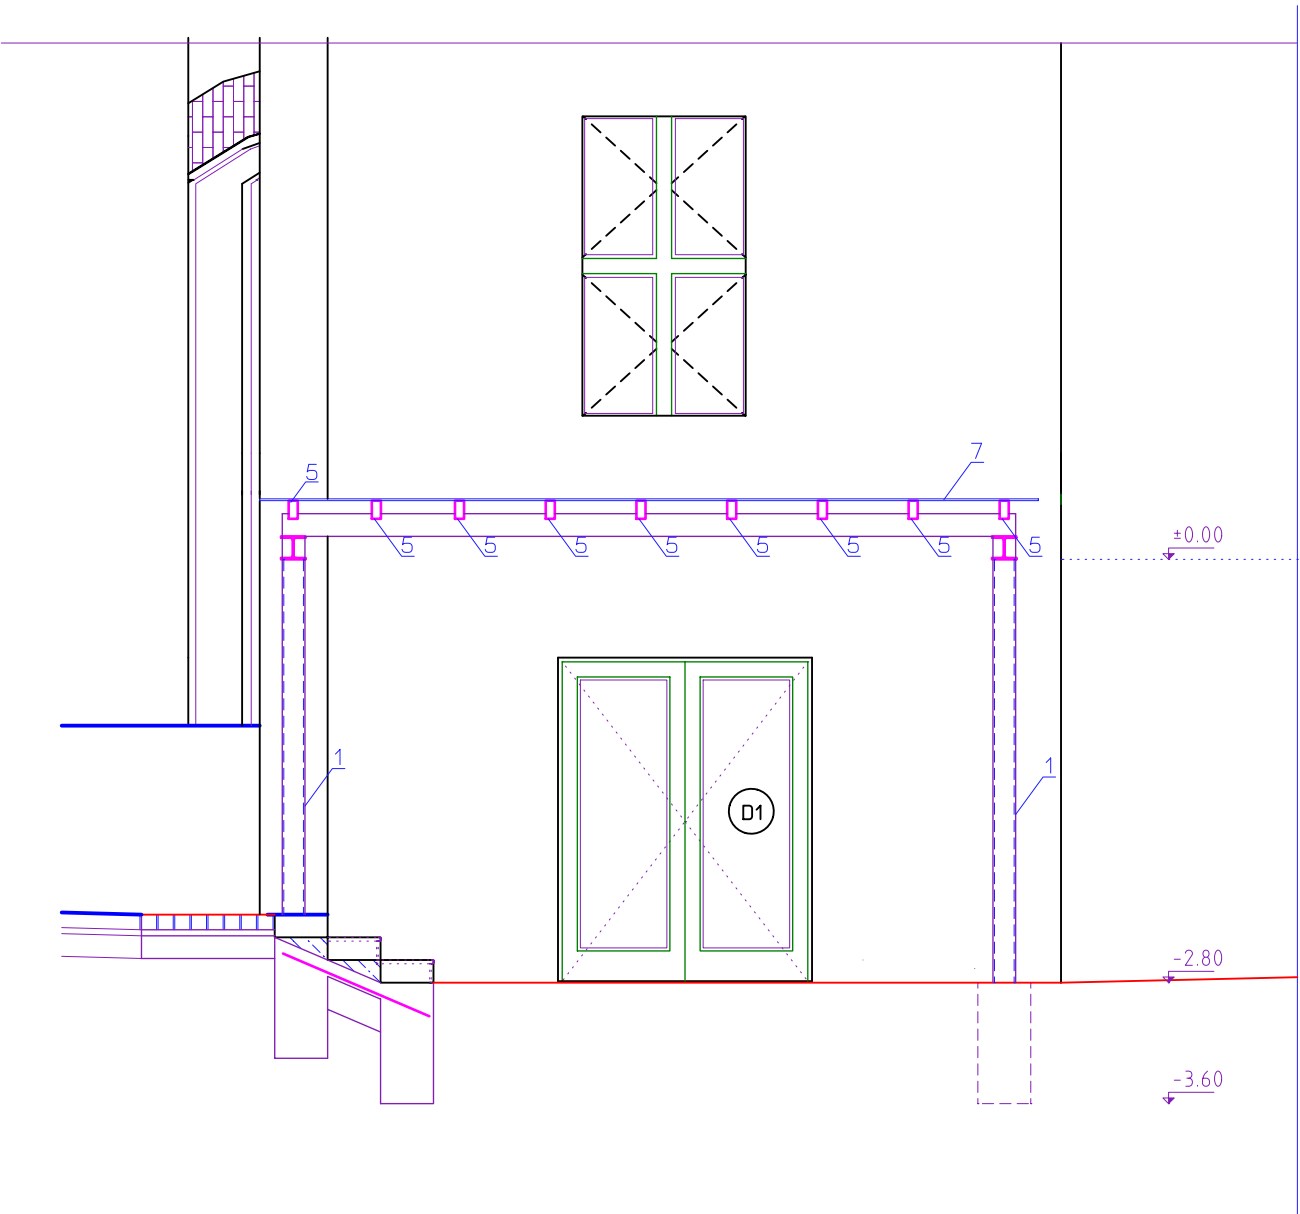

Zodpovědný projektant	HIP	Kreslil	AVZ Architektonická kancelář Ing. arch. Václav Zůna	
Ing. arch. Václav Zůna	Ing. arch. Václav Zůna	Petr Hradil		
Místo stavby	st. 268/2, 268/4, 266, 265, k.ú. Cheb		Nemocniční 1897/49, 352 01 Aš e-mail: avz@email.cz	
Stavebník	Střední zdravotnická škola a vyšší odborná škola Cheb,p.o.		Formát	4x A4
	Hradební 58/10, 35002 Cheb		Datum	III/2024
Akce	Nové učebny a vstup Střední zdravotnické školy a VOŠ Cheb		Měřítko	1: 50
			Účel	DPS
Výkres	VSTUPNÍ PERGOLA		Číslo zakázky	23-08-002
			Číslo výkresu	D 1.1.a.17.a