

OKNA - kompletní specifikace

Projekt: 23-08-002 SZŠ Cheb
Upravil: Uživatel
Datum / Čas: 02.04.2024 / 08:43
Poznámka:


Označení	Grafické schéma	Rozměry, počty a atributy					
O1 / -		Rozměr otvoru:	860 x 480	Typ rámu:		Kusy:	1
		Požární odolnost:		Materiál rámu:	Hliník	Plocha/Typ skla:	ŽALUZIE - VZT
		U-hodnota:	1,2	Povrch rámu:		Specifikace:	Parapety TiZn venkovní
		Neprůzvučnost:		Materiál křídla:	Hliník		
		Bezpeč. třída:		Povrch křídla (Int.):			
		Směr otevírání:	-	Povrch křídla (Ext.):			
		Zámek:		Kování (Int.):			
		Model:		Kování (Ext.):			
		Výrobce:		Závěsy:			
O2 / P		Rozměr otvoru:	1200 x 400	Typ rámu:		Kusy:	1
		Požární odolnost:		Materiál rámu:	Hliník	Plocha/Typ skla:	0,154 / Izolační dvojsklo
		U-hodnota:	1,2	Povrch rámu:		Specifikace:	Parapety TiZn venkovní, vnitřní dřevěný
		Neprůzvučnost:		Materiál křídla:	Hliník		
		Bezpeč. třída:		Povrch křídla (Int.):			
		Směr otevírání:	P	Povrch křídla (Ext.):			
		Zámek:		Kování (Int.):			
		Model:		Kování (Ext.):			
		Výrobce:		Závěsy:			

Suma		
O1 / -	1	1
O2 / P	4	4
Suma	5	5

OKNA - kompletní specifikace

Projekt: 23-08-002 SZŠ Cheb
Upravil: Uživatel
Datum / Čas: 02.04.2024 / 08:43
Poznámka:

Označení	Grafické schéma	Rozměry, počty a atributy					
O3		Rozměr otvoru:	37000 x 16000	Typ rámu:	kovový	Kusy:	1
		Požární odolnost:		Materiál rámu:	Hliník	Plocha/Typ skla:	Izolační trojsklo
		U-hodnota:	0,9	Povrch rámu:	Mat	Specifikace:	
		Neprůzvučnost:		Materiál křídla:	Hliník		
		Bezpeč. třída:		Povrch křídla (Int.):	Mat		
		Směr otevírání:	-	Povrch křídla (Ext.):	Mat		
		Zámek:		Kování (Int.):	Paniková klika		
		Model:		Kování (Ext.):	Klika		
		Výrobce:		Závěsy:			

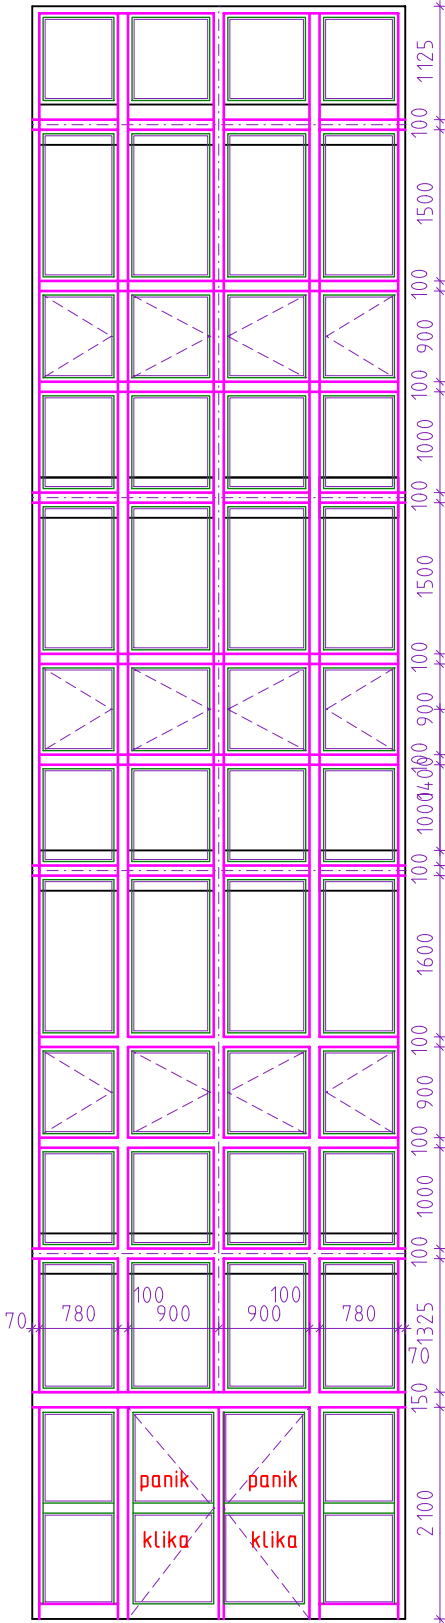

POZNÁMKA
ROZMĚRY OKEN JSOU ORIENTAČNÍ. PŘESNÉ ZAMĚŘENÍ BUDE PROVEDENO NA STAVBĚ
PŘED OBJEDNÁNÍM.
BARVA RÁMŮ BUDE SPECIFIKOVÁNA NA KONTROLNÍM DNU.

Zodpovědný projektant		HIP	Kreslil	AVZ Architektonická kancelář Ing. arch. Václav Zůna Nemocniční 1897/49, 352 01 Aš e-mail: avz@email.cz		
Ing. arch. Václav Zůna		Ing. arch. Václav Zůna	Petr Hradil			
Místo stavby		st. 268/2, 268/4, 266, 265, k.ú. Cheb				
Stavebník		Střední zdravotnická škola a vyšší odborná škola Cheb,p.o.				
		Hradební 58/10, 35002 Cheb				
Akce Nové učebny a vstup Střední zdravotnické školy a VOŠ Cheb				Datum		III/2024
				Účel		DPS
Výkres VÝPIS OKEN				Číslo zakázky		23-08-002
				Číslo výkresu		