




Řez 5-5

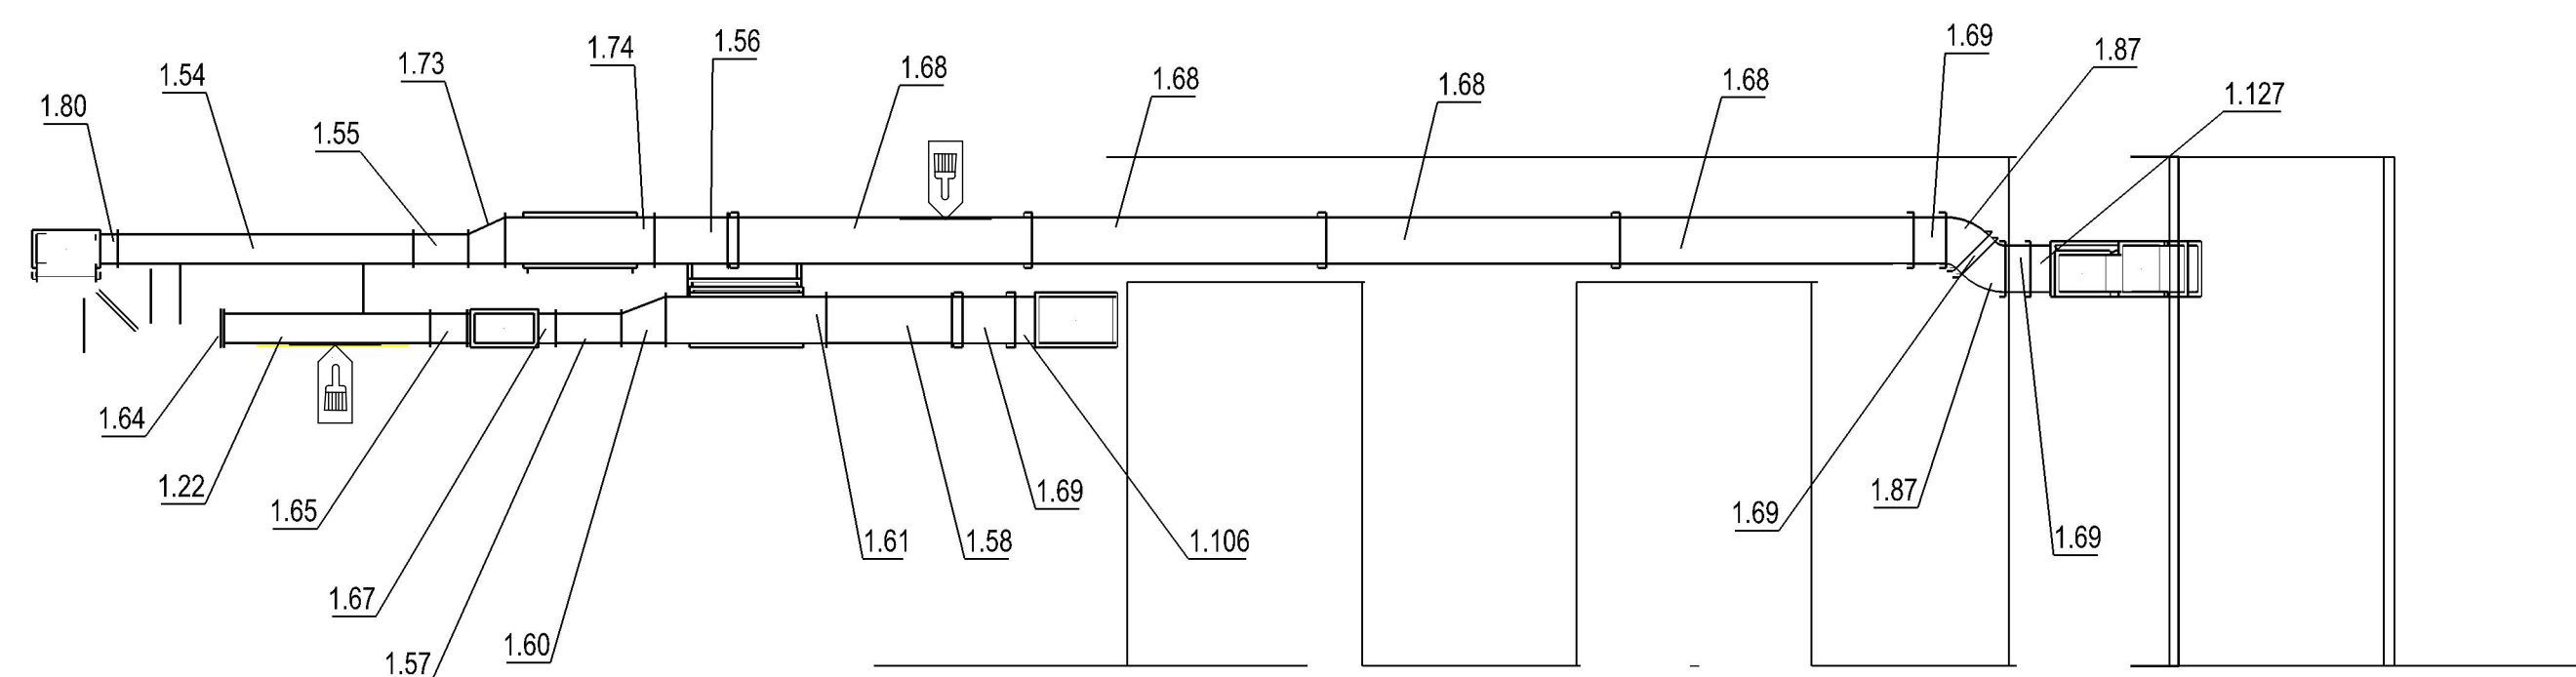


Legenda:

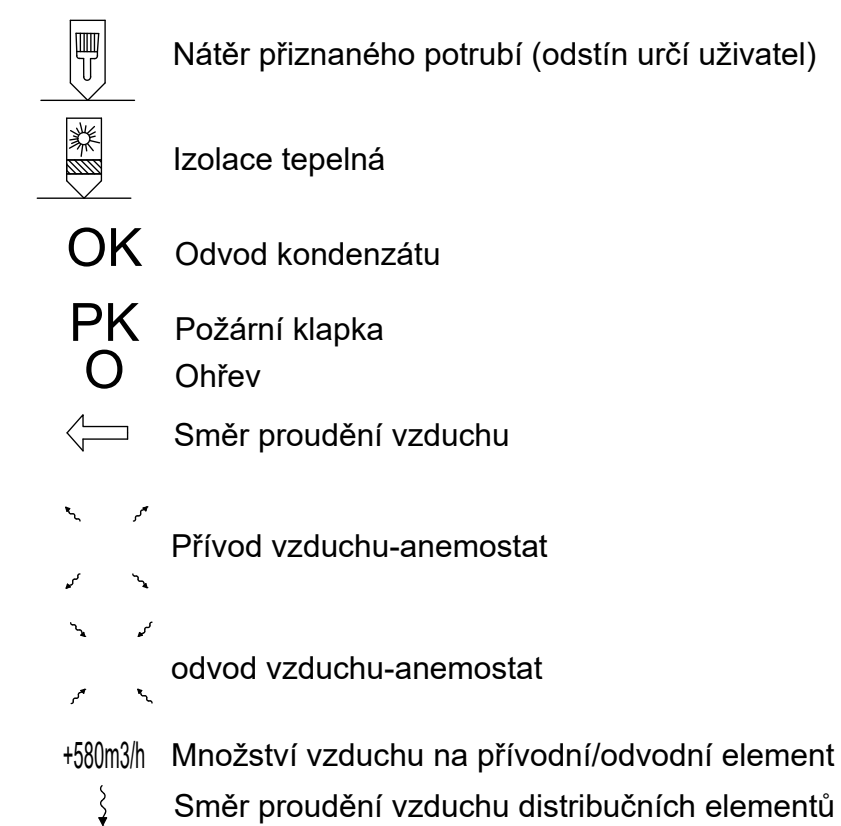

Řez 6-6

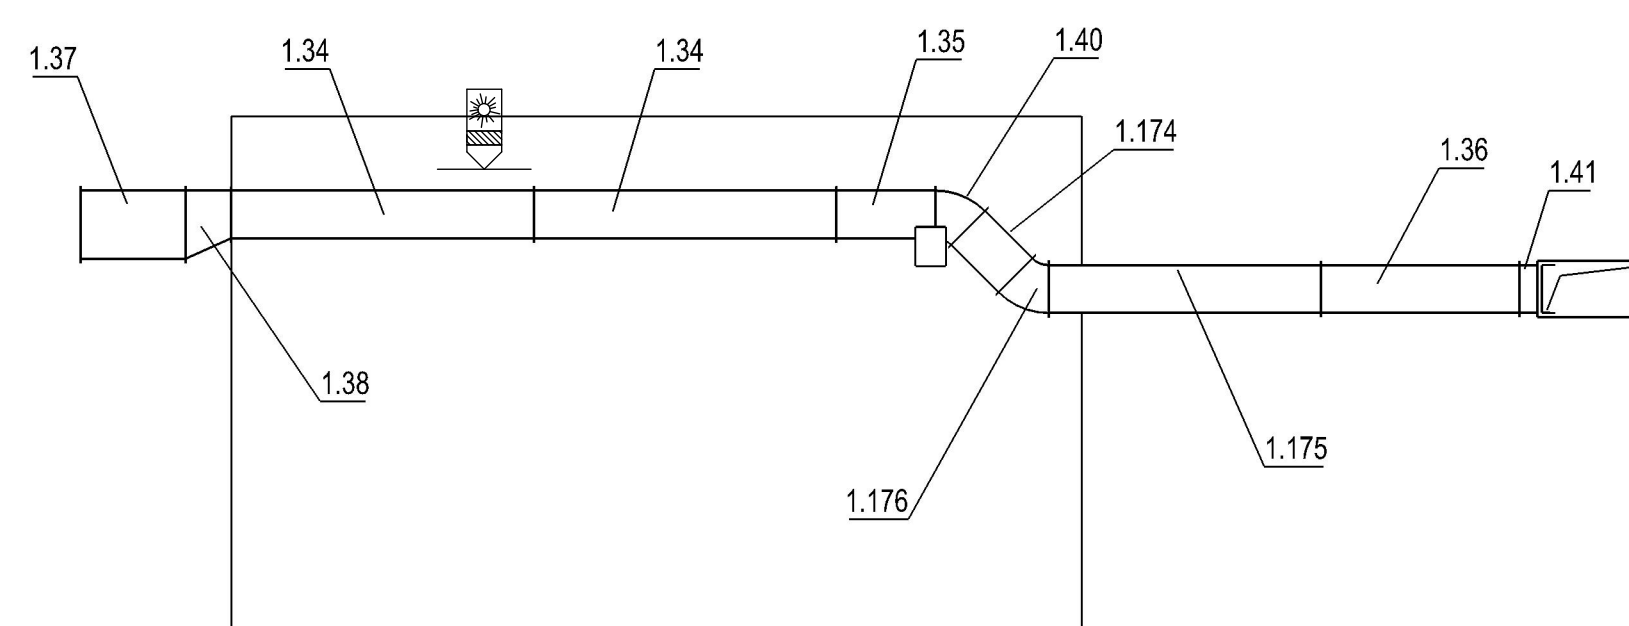

Řez 7-7

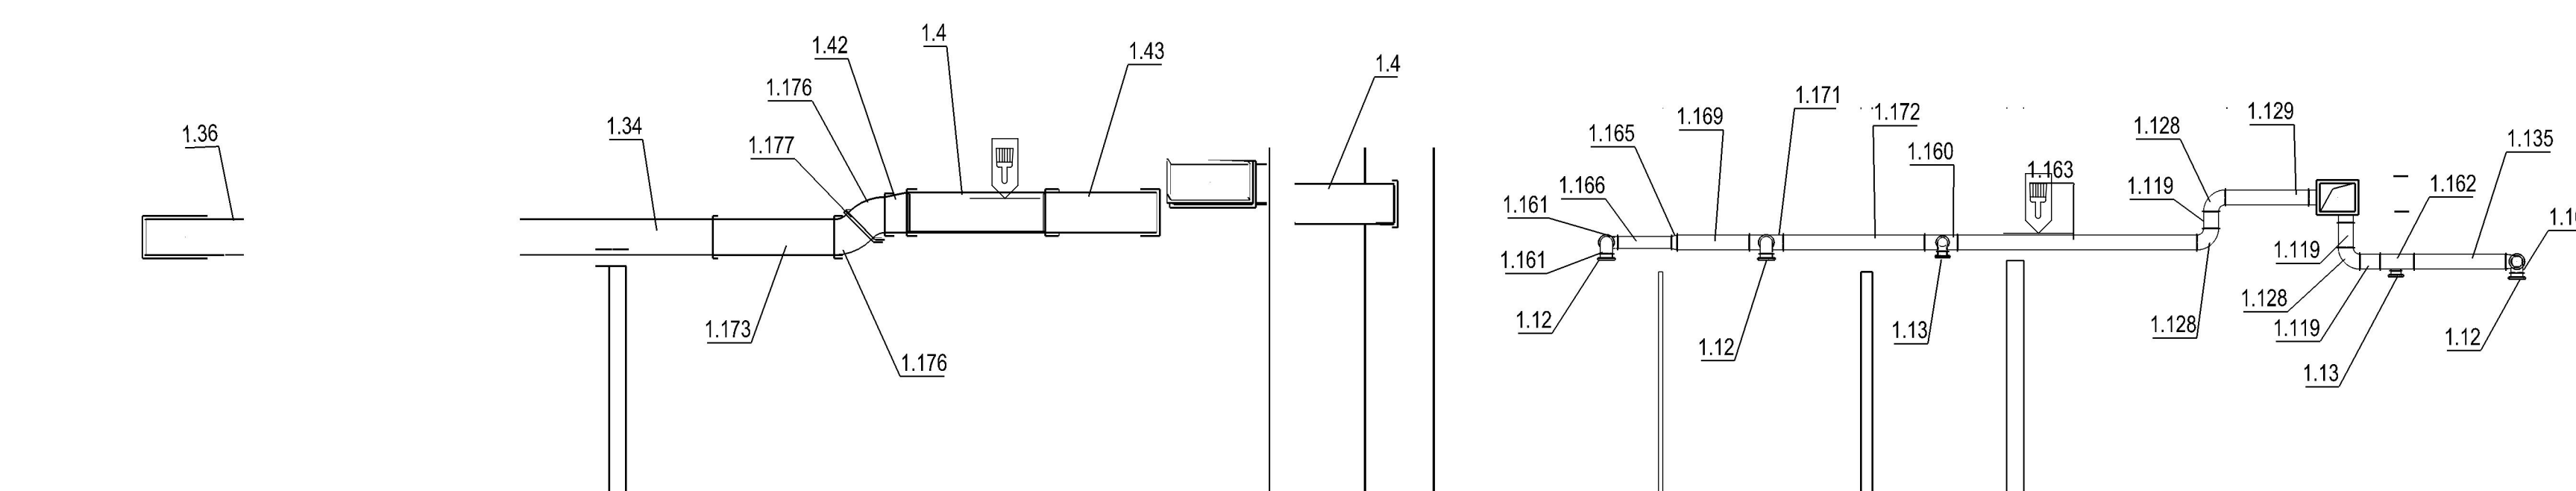

ZADPOVEDIEN PRÁJANT:	Pavel Tezaur	GENERALNÝ PRÁJANT:	Ing. arch. Václav Zúna	Pavel TEZAUR Projektant výstavby a vzduchotechniky Majakovského 10, Karlovy Vary IČ: 44826217 Tel: 604454934; e-mail: tezaur@seznam.cz	
INVESTOR:	Střední zdravotnická škola a vyšší odborná škola Cheb, p. o.				
MÍSTO STAVBY:	st. 268/2, 268/4, 266, 265, k.ú. Cheb				
FORMÁT:	6 A4				
DATUM:	02/2024				
STUPĚŇ PD:					
ZAMÁVKA OSLO:					
PROJEKTNÍ OSLO:					
NÁZEV:					
ČÍSLO:	D.1.4.c Zařízení vzduchotechniky, vytápění				
VÝKRES:	Řez 5-5, 6-6, 7-7 - vzduchotechnika 1:50				
	D.1.4.c.6				