


Technical drawing of a sewerage system plan and cross-section.


Plan View Dimensions and Labels:

- Horizontal dimensions: 6.67, 10.96, 7.14, 1.05, 5.54, 1.50, 2.87, 0.15, 3.82, 7.14, 0.30.
- Vertical dimensions: 1.80, 0.20, 0.15, 0.15.
- Labels: MŘÍŽ, ŽLAB 673.25, -8%, 673.72, 673.77, 673.70, 673.58, KAMENNÁ ROVNANINA, 1:1.2, 0.20, 671.85, 671.62, PP DN 600 mm SN 12 dl. 11 m 6%, C20/25 n XF4, OBKLAD DNA EUTIT, 671.19, LOMOVÝ KÁMEN 63/125 mm š. 1.5 m, dl. 3 m, ŠD, SPODNÍ A BOČNÍ OBSYP BETON C16/20.
- Ground level elevations (KÓTY TERÉNU): 674.06, 674.03, 673.39, 673.63, 673.68, 673.68, 673.70, 673.70, 673.69, 673.68, 673.62, 673.59, 673.51, 673.38, 672.75.

Cross-section View Dimensions and Labels:

- Horizontal dimensions: 2.00, 1.20.
- Vertical dimensions: 0.15.
- Labels: Ø 0.60, ŠD, SPODNÍ A BOČNÍ OBSYP BETON C16/20.

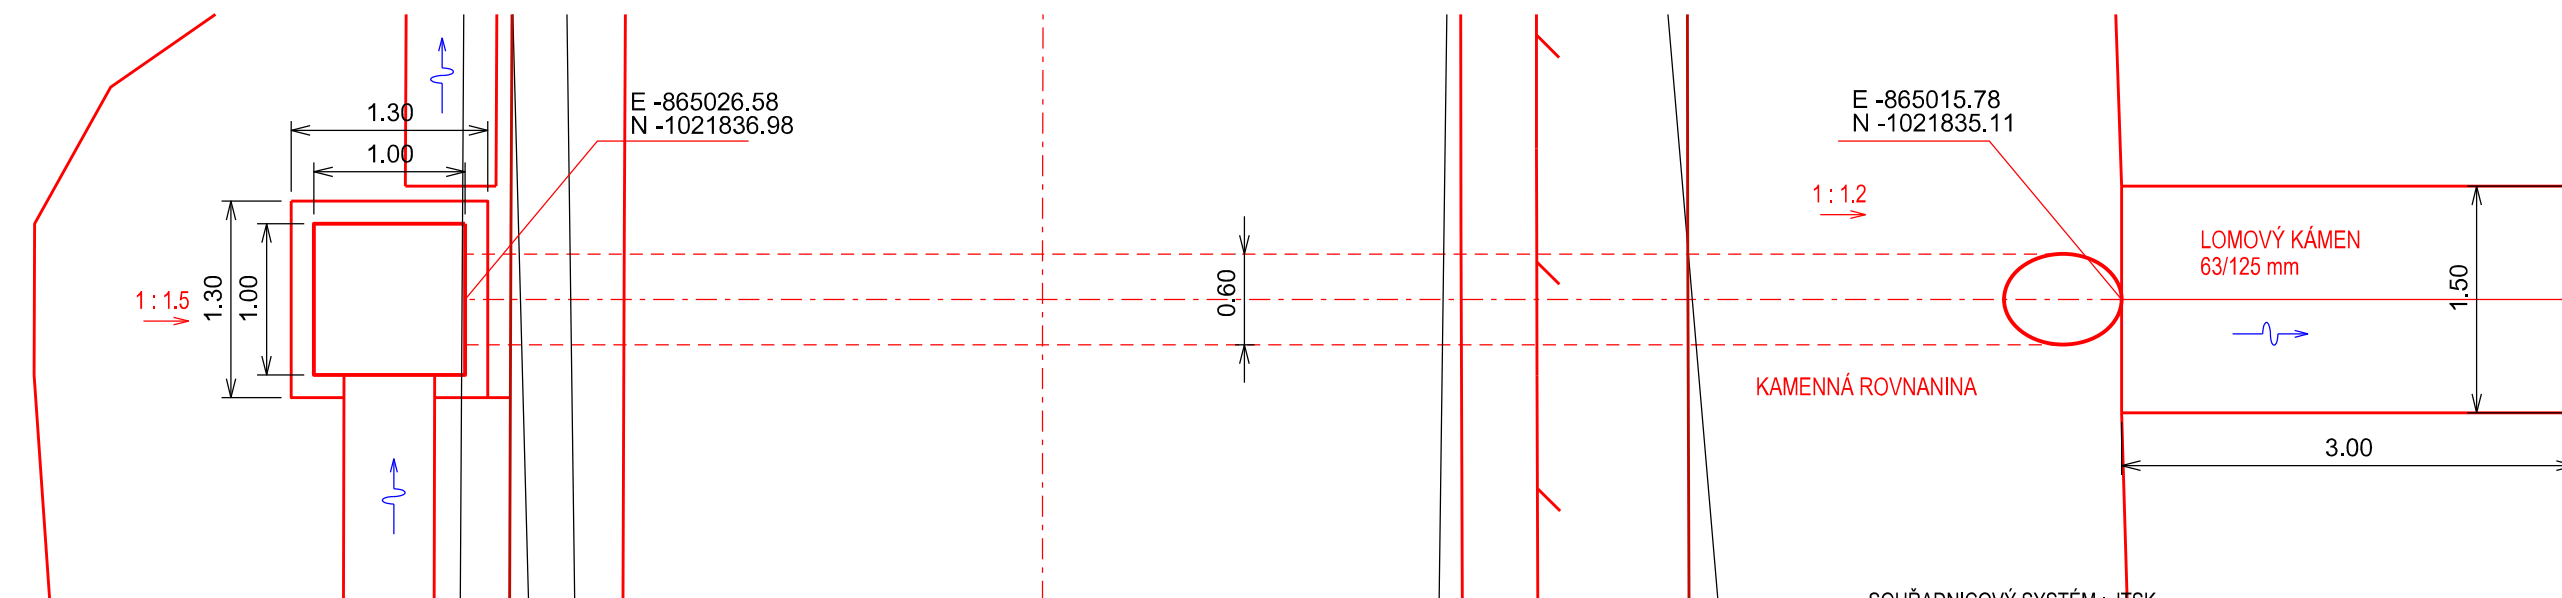

| | | | | | |
|--|--|--|--|---|--|
|  | | DIVIZE GABIONOVÝCH A PROTIHLUKOVÝCH STAVEB | | Joštova 1, 35002 Cheb Dopravní a inženýrské stavby | |
| Projektant : Ing. Dominik ZÝKA | | Zodp. projektant : Ing. Michael NOHEJL | | Paré č. : | |
| Vypracoval : Ing. Dominik ZÝKA | | Kontroloval : Ing. Michael NOHEJL | | | |
| Stavebník : Krajská správa a údržba silnic Karlovar. kraje, Chebská 282, 356 01 Sokolov | | | | | |
| Akce : II/210 Modernizace silnice důl Jeroným - Podstrání III. ETAPA | | Stupeň : DUSP/PDPS | | | |
| Objekt : SO 103 Komunikace úsek 3 | | Datum : 08/2020 | | | |
| Výkres : PROPUSTEK Č. 7 | | Měřítko : 1:50 | | | |
| | | Příloha č. : D1.1.10 | | | |