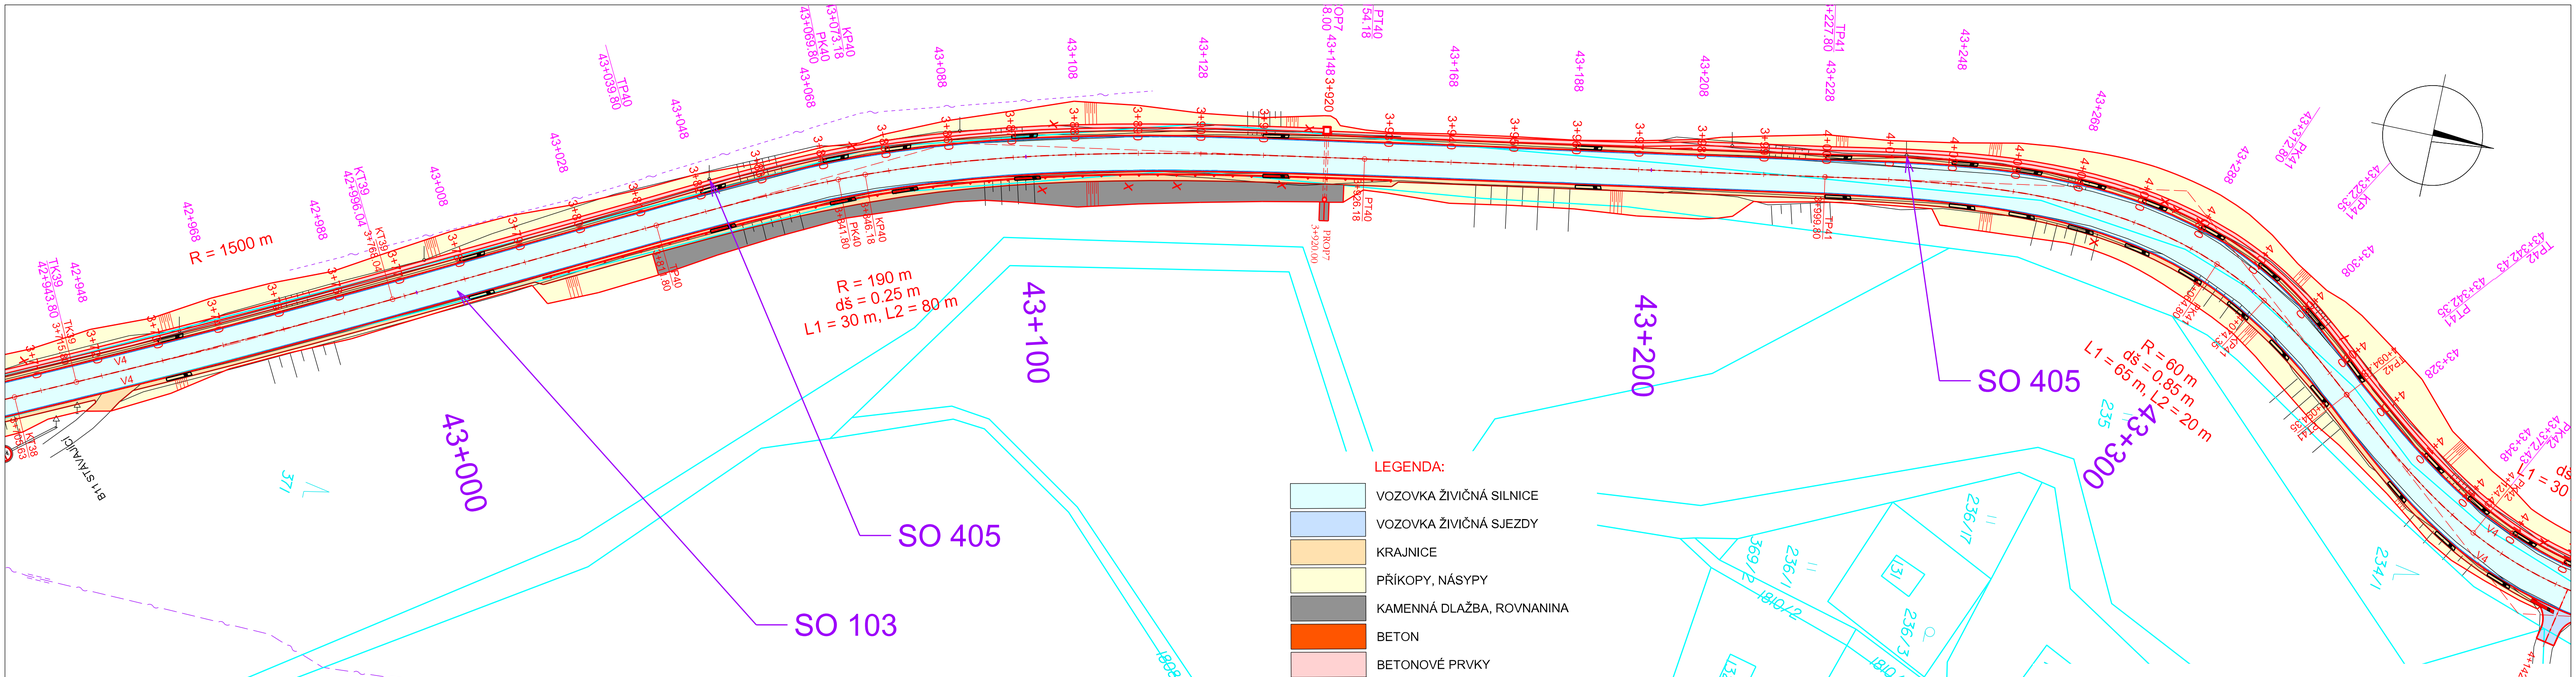


LEGENDA:

- VOZOVKA ŽIVIČNÁ SILNICE
- VOZOVKA ŽIVIČNÁ SJEZDY
- KRAJNICE
- PŘÍKOPY, NÁSYPY
- KAMENNÁ DLAŽBA, ROVNANINA
- BETON
- BETONOVÉ PRVKY
- ZATRAVNĚNÍ
- HRANICE POZEMKŮ
- HRANICE SLUČKOVANÁ
- KÁCENÝ STROM

- SMĚROVÝ SLOUPEK BÍLÝ OBOUSTRANNÝ Z11a/Z11b
- SMĚROVÝ SLOUPEK ČERVENÝ OBOUSTRANNÝ Z11c/Z11d
- SMĚROVÝ SLOUPEK MODRÝ OBOUSTRANNÝ Z11e/Z11f

SOUŘADNICOVÝ SYSTÉM : JTSK
VÝŠKOVÝ SYSTÉM : BpV

| | | | |
|---|---|---|---|
| ALGON G.S. | DIVIZE GABIONOVÝCH A PROTIHLUKOVÝCH STAVEB | Joštova 1, 35002 Cheb<br>Dopravní a inženýrské stavby | |
| Projektant : Ing. Dominik ZÝKA | Zodp. projektant : Ing. Michael NOHEJL | | Paré č. : |
| Vypracoval : Ing. Dominik ZÝKA | Kontroloval : Ing. Michael NOHEJL | | |
| Stavebník : Krajská správa a údržba silnic Karlovar, kraje, Chebská 282, 356 01 Sokolov | | | |
| Akce : II/210 Modernizace silnice důl Jeroným - Podstrání III. ETAPA | | Stupeň : DUSP/PDPS | |
| Objekt : SO 103 Komunikace úsek 3 | | Datum : 08/2020 | |
| Výkres : DOPRAVNÍ ZNAČENÍ 3.ČÁST | | Měřítko : 1:500 | |
| | | Příloha č. : D1.1.6.3 | |