
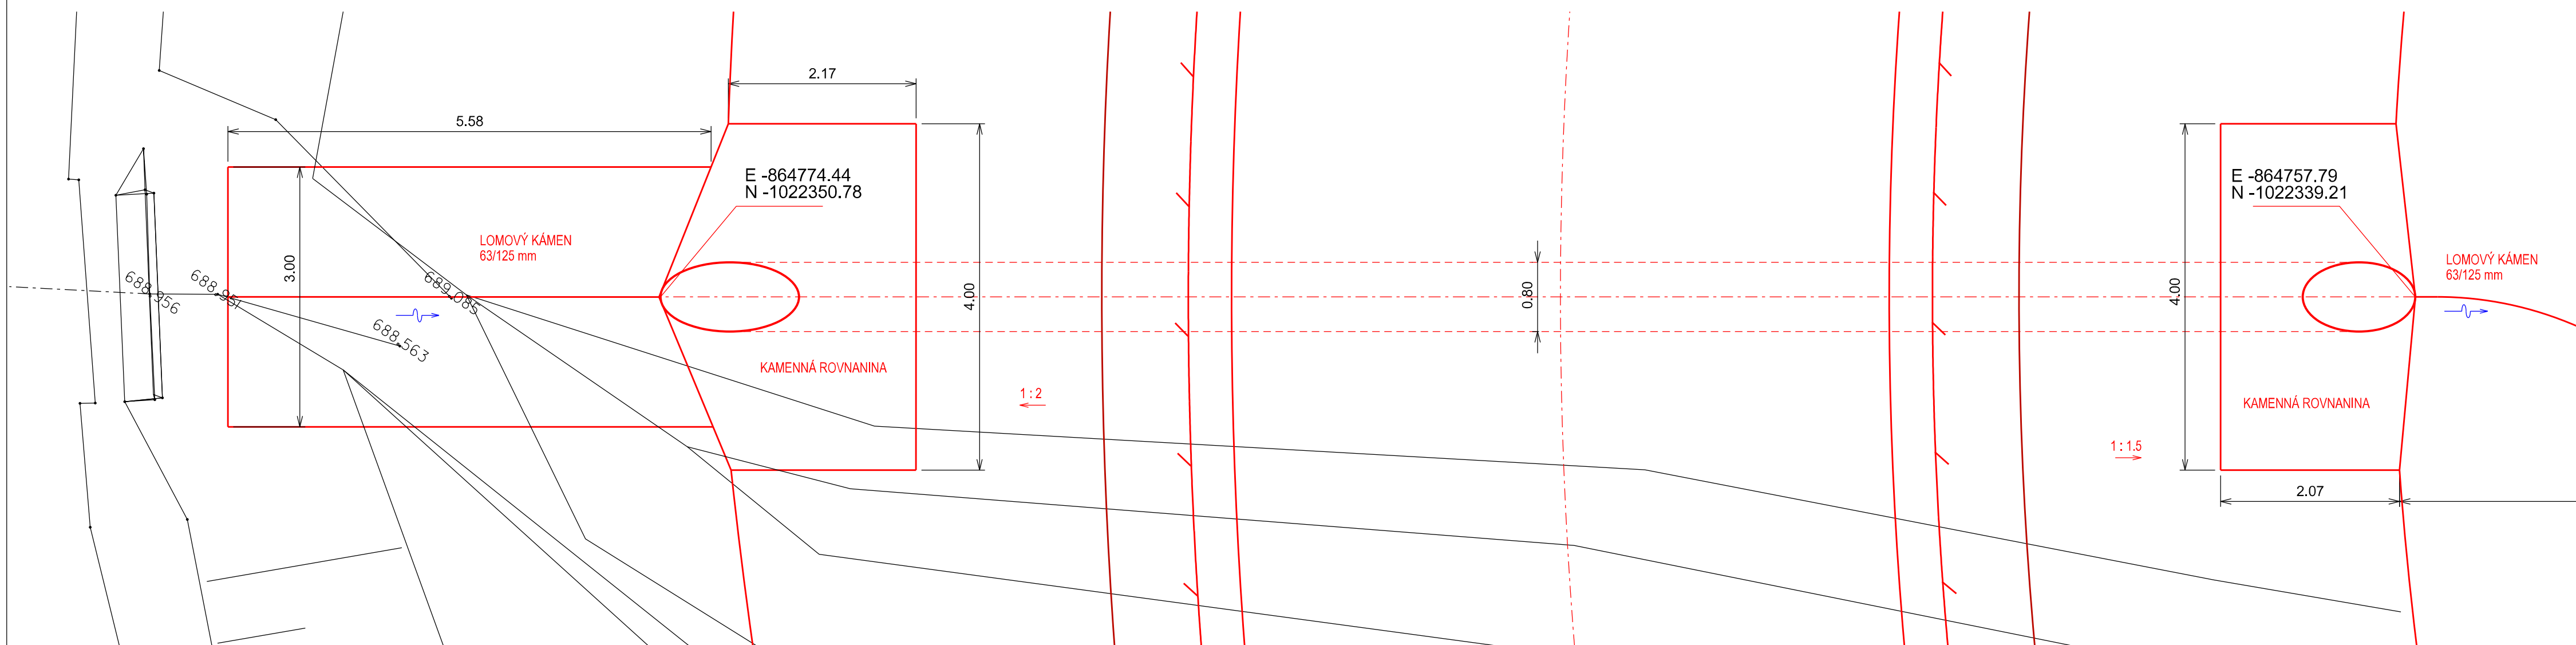



PROPUSTEK 5 km 3+341.30

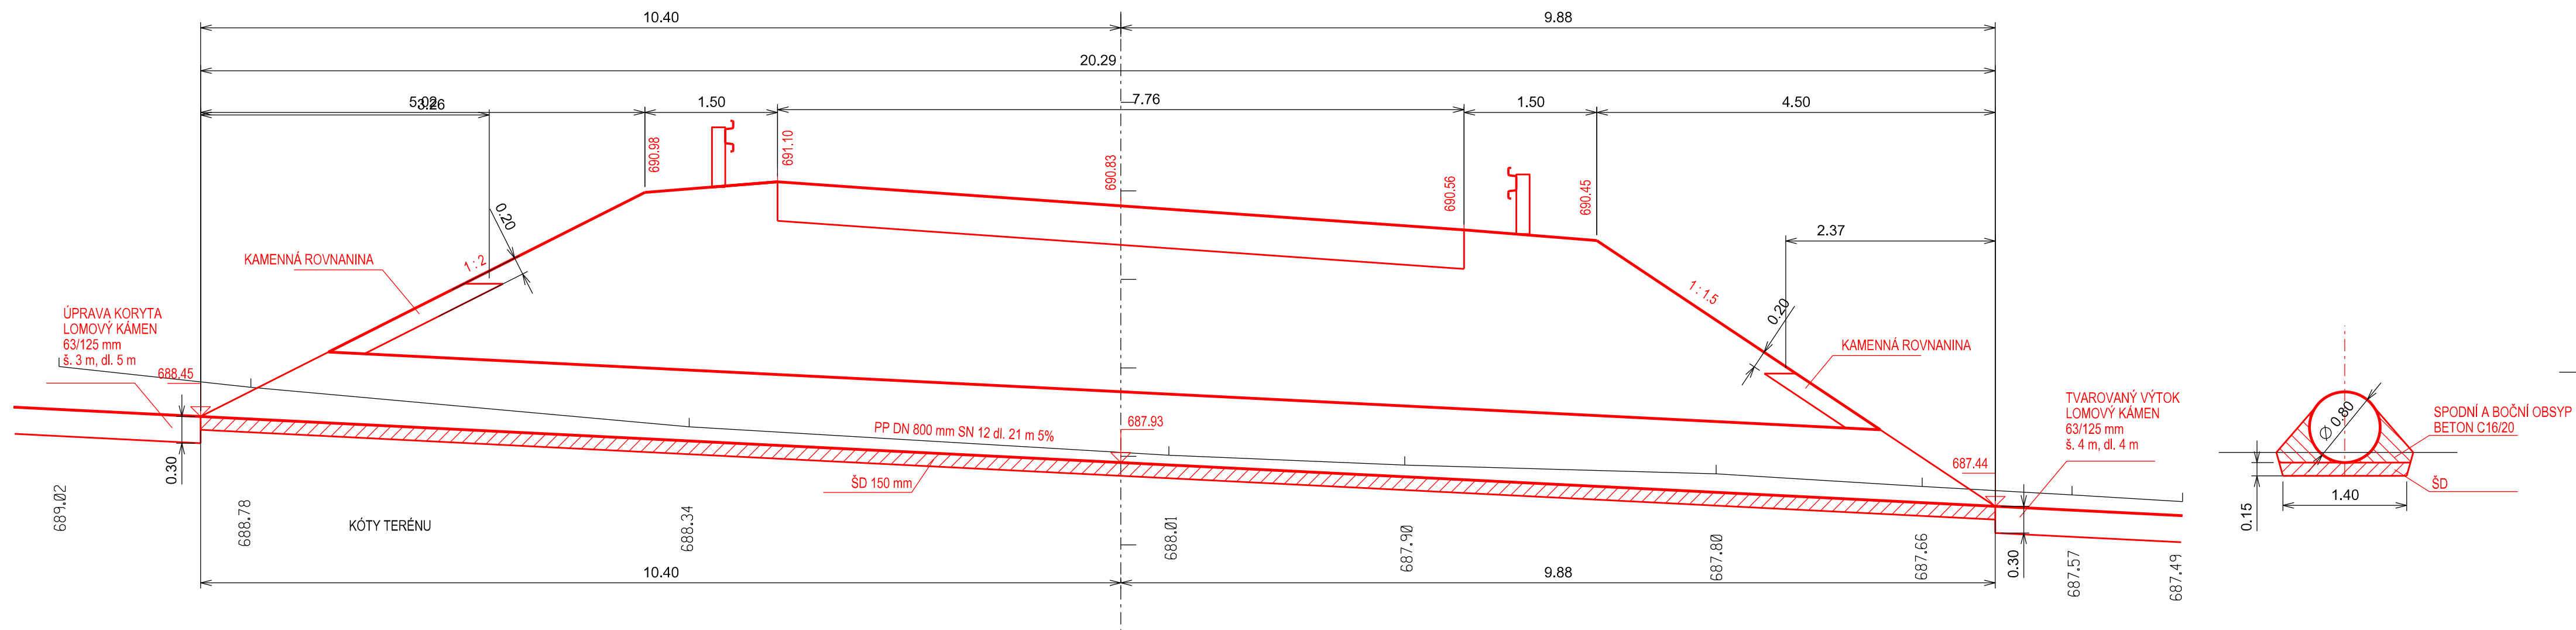

SOUŘADNICOVÝ SYSTÉM : JTSK
VÝŠKOVÝ SYSTÉM : BpV

		DIVIZE GABIONOVÝCH A PROTIHLUKOVÝCH STAVB		Joštova 1, 35002 Cheb Dopravní a inženýrské stavby	
Projektant :		Zodp. projektant :		Paré č. :	
Ing. Dominik ZÝKA		Ing. Michael NOHEJL			
Vypracoval :		Kontroloval :			
Ing. Dominik ZÝKA		Ing. Michael NOHEJL			
Stavebník : Krajská správa a údržba silnic Karlovar. kraje, Chebská 282, 356 01 Sokolov					
Akce : II/210 Modernizace silnice důl Jeroným - Podstrání III. ETAPA				Stupeň :	
Objekt : SO 103 Komunikace úsek 3				DUSP/PPDS	
Výkres : PROPUSTEK Č. 5				Datum : 08/2020	
				Měřítko : 1:50	
				Příloha č. : D1.1.8	