


PŮDORYS 2.PP

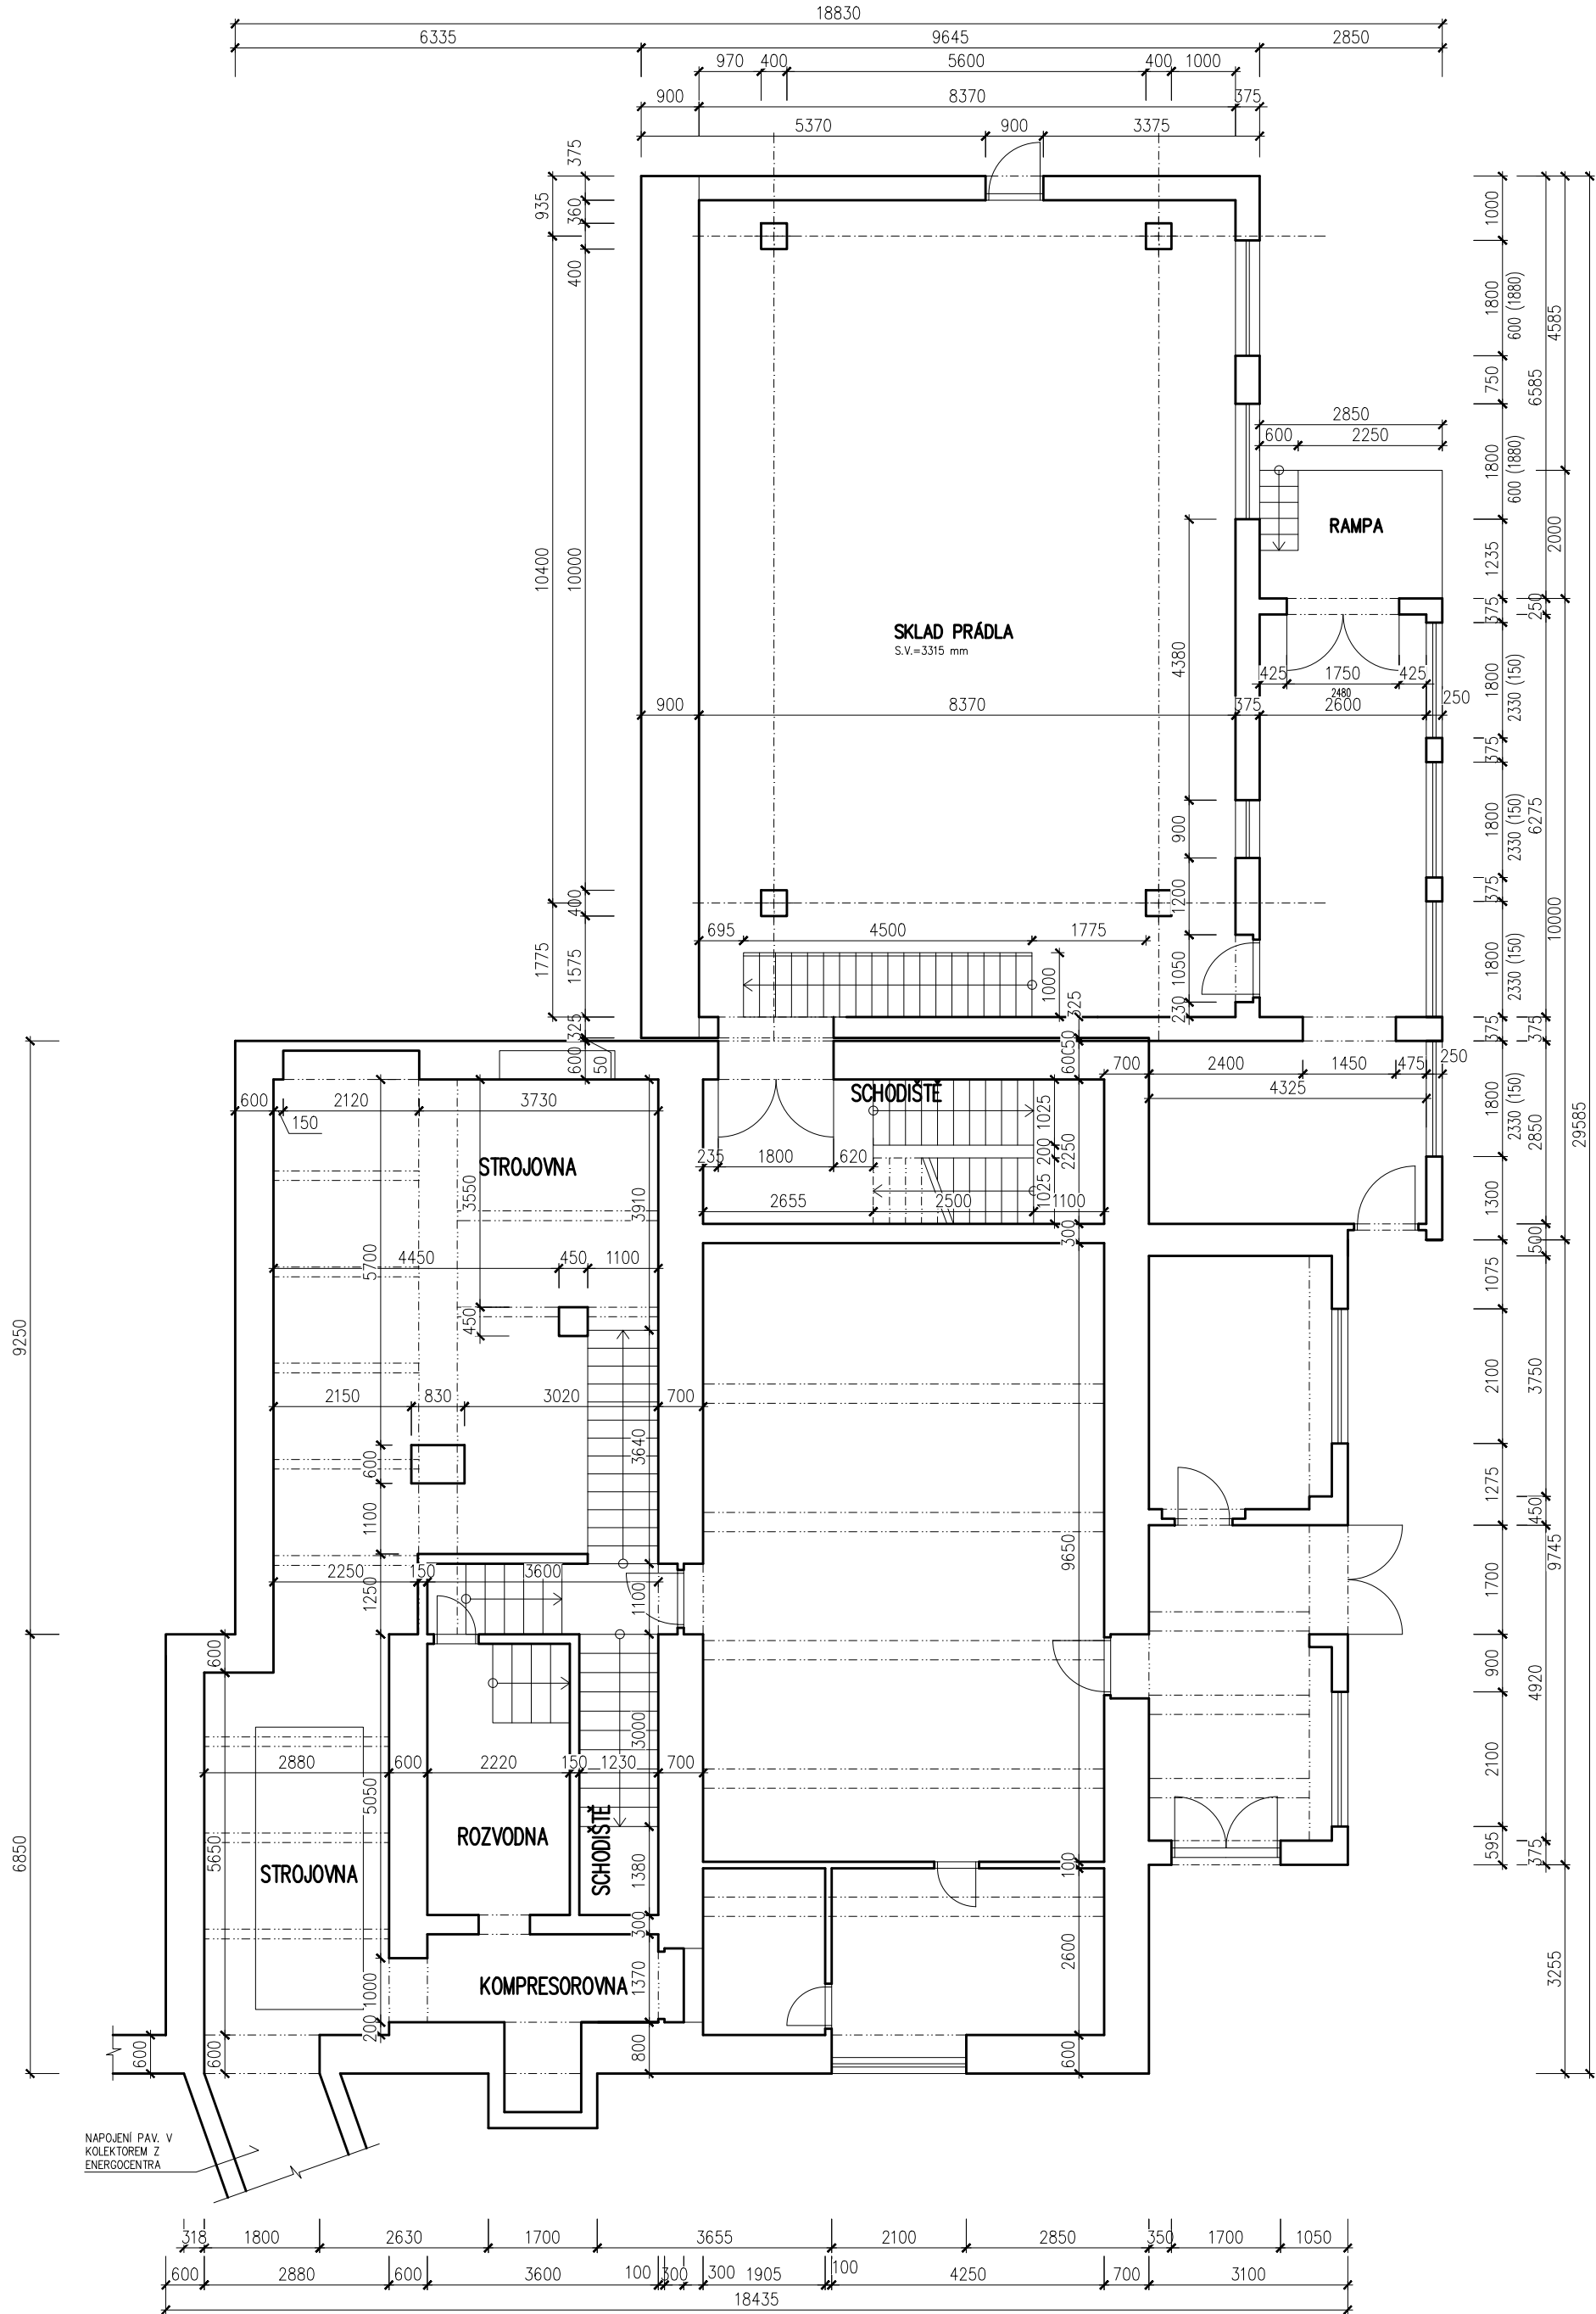

LEGENDA HMOT

- ZDIVO A KONSTRUKCE STÁVAJÍCÍ – VEŠKERÉ KONSTRUKCE BUDOU ZBOURÁNY
- ČÁST OBJEKTU ZBOURANÁ V PRVNÍ ETAPĚ

POZNÁMKA

- PŘI PROVÁDĚNÍ JE NUTNO POSTUPOVAT DLE PLATNÝCH ČSN A TECHNOLOGICKÝCH PRAVIDEL S OHLEDEM NA VŠECHNY PLATNÉ PŘEDPISY BOZP
- POKUD DOJDE PŘI PROVÁDĚNÍ K NEJASNOSTEM NEBO NEPŘEDVÍDANÝM OKOLNOSTEM JE NUTNO NEPRODLENĚ INFORMOVAT PROJEKTANTA A UPŘESNIT DALŠÍ POSTUP PRACÍ
- PŘED ZAHÁJENÍM STAVEBNÍCH PRACÍ BUDOU UZAVŘENY VEŠKERÉ UZÁVĚRY ENERGIÍ. HLAVNÍ UZÁVĚRY BUDOU ZAJIŠTĚNY PROTI NEOPRÁVNĚNÉ MANIPULACI NEPOVOLANÝMI OSOBAMI. PO UZAVŘENÍ HLAVNÍCH UZÁVĚŘŮ BUDOU ODPOJENY VNITŘNÍ ROZVODY VODOVODU, ELEKTRO, VYTÁPĚNÍ, SLABOPROUDU A OSTATNÍCH MÉDIÍ
- POSTUP BOURACÍCH PRACÍ BUDE PROBÍHAT SMĚREM SHORA DOLŮ
- VYBOURANÝ MATERIÁL SE NESMÍ HROMADIT NA STÁVAJÍCÍCH STROPNÍCH KONSTRUKCÍCH, ABY NEOHROZIL JEJICH STABILITU, MATERIÁL BUDE VŽDY PO VYBOURÁNÍ NEPRODLENĚ ODSTRANĚN
- BĚHEM BOURACÍCH PRACÍ MUSÍ BÝT DODRŽOVÁNY PŘEDPISY A TECHNICKÉ NORMY PLATNÉ V ČESKÉ REPUBLICE
- BĚHEM BOURACÍCH PRACÍ BUDOU ODSTRANĚNY VEŠKERÉ NADZEMNÍ I PODZEMNÍ KONSTRUKCE VČETNĚ KONSTRUKCÍ ZÁKLADOVÝCH




BOURACÍ PRÁCE BUDOU ROZDĚLENY NA 2.ETAPY:

- 1. ETAPA:** ZBOURÁNÍ DOSTAVĚNÉ ČÁSTI BÝVALÉ KUCHYNĚ Z 80.LET MIN. STOLETÍ. BUDOU VYBOURÁNY NADZEMNÍ I POZEMNÍ ČÁSTI. VZNIKNE TAK MANIPULAČNÍ PLOCHA PRO VÝSTAVBU NOVÉHO PAVILONU G. UBOURÁNÍ BUDE PROVEDENO TAK, ŽE ZŮSTANE ZACHOVÁN ÚČEL STÁVAJÍCÍHO PAVILONU G–BÝVALÁ PRÁDELNA A ADMINISTRATIVNÍ VÍCEPDLAŽNÍ ČÁST. OTVORY KDE NA VZNIKÁ OTVOR PO BOURÁNÍ ČÁSTI BUDOU ZAZDĚNÝ A PŘÍPADNĚ ZAIZOLOVÁNY PROTI VODĚ.
- 2. ETAPA:** ZBOURÁNÍ PĚTIPODLAŽNÍ ČÁSTI OBJEKTU. TATO ČÁST BUDE ZBOURÁNA TĚSNĚ PŘED VÝSTAVBOU NOVÉHO OBJEKTU G.

DOKUMENTACE BOURACÍCH PRACÍ

± 0.0 = ÚROVEŇ PODLAHY 1.NP

D1.03 PAVILON G

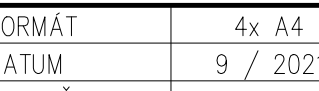TENTO VÝKRES A JEHO DETAILS JSOU MAJETKEM ZHOTOVITELE A NESMÍ BÝT POUŽIT CELÝ ANI Z ČÁSTI BEZ JEHO PÍSEMNÉHO SOUHLASU (DLE ZÁKONA Č. 121/2000 Sb.).				
ZPRACOVATEL DÍLČÍ ČÁSTI:PENTA PROJEKT s.r.o., Mrštíkova 12, 586 01 Jihlava			 Mrštíkova 12, 586 01, Jihlava tel.: +420 567 312 451-4, fax: +420 567 3124 55	
VEDOUCÍ PROJEKTANT	VYPRACOVAL	KONTROLOVAL	 Mrštíkova 12, 586 01, Jihlava tel.: +420 567 312 451-4, fax: +420 567 3124 55	
ING.ARCH. J. HOMOLKA, CSc.	ING. JINDŘICH BERAN	ING. JIŘÍ BROŽ		
	ING. DAVID ZÁPOTČEK			
GENERÁLNÍ PROJEKTANT:PENTA PROJEKT s.r.o., Mrštíkova 12, 586 01 Jihlava			 Mrštíkova 12, 586 01, Jihlava tel.: +420 567 312 451-4, fax: +420 567 3124 55	
VEDOUCÍ PROJEKTANT	HLAVNÍ INŽENÝR PROJEKTU		FORMÁT	
ING.ARCH. JAROMÍR HOMOLKA, CSc.	ING. JINDŘICH BERAN			
INVESTOR: Karlovarský kraj, Závodní 353/88, 360 06 Karlovy Vary			DATUM	
NÁZEV AKCE:			4x A4	
DEMOLICE STÁVAJÍCÍHO PAVILONU G			STUPEŇ	
GENEREL KARLOVARSKÉ KRAJSKÉ NEMOCNICE–1.ETAPA, REKONSTRUKCE OBJEKTU L			9 / 2021	
DEMOLICE STÁVAJÍCÍHO PAVILONU G A DEMOLICE NEVYUŽÍVANÉHO OBJEKTU K			DBP	
VÝKRES			ZAK. ČÍSLO	
			A 17–21–BP	
			MEŘITKO	
			Č. VÝKRESU	
PŮDORYS 2.PP			1 : 100	
			D1.03-04	