


**rozvodná soustava:** síť TN-C-S; 3+N+PE; ~ 50Hz; 400/230V

**ochranná opatření:** automatickým odpojením od zdroje dle ČSN EN 61140 ed. 3

**ostatní potřebné údaje:** viz Technická zpráva

<b>ELVOST</b>		<b>projekty elektro návrhy a dodávky osvětlení</b>	nám Krále Jiřího 8, Cheb www.elvost.cz IČO:46862579 e-mail: elvost@seznam.cz	Paré:
Projektant: Ing. Jiří Voráč		Zodpovědný projektant: Ing. Jiří Stehlík		Číslo zakázky: 240104
Stavebník: Střední zdravotnická škola a vyšší odborná škola Cheb, p.o.				Datum: 04/2024
Kraj: Karlovarský		Obec: Cheb		Měřítko: -
Akce: <b>Nové učebny a vstup Střední zdravotnické školy a VOŠ Cheb</b>				Stupeň: DÚR+DSP
Část: <b>D.1.e Silnoproudá elektrotechnika</b>				Číslo výkresu: <b>D.1.e.9</b>
Obsah: <b>Blokové schéma</b>				

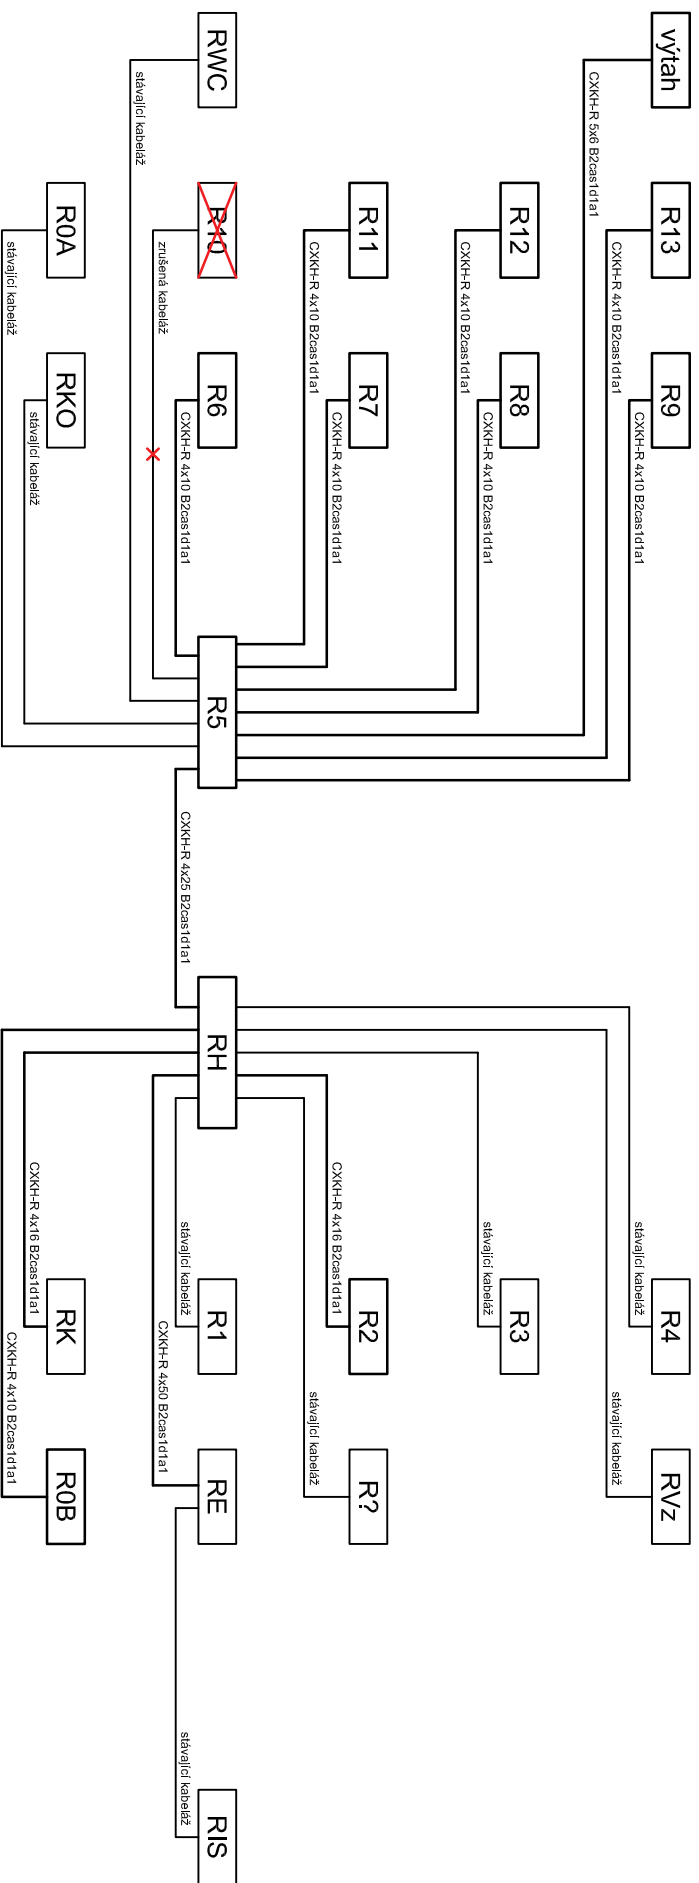

# ELVOST

nám. Krále Jiřího z Poděbrad 509/8, 350 02 Cheb  
email: [elvost@seznam.cz](mailto:elvost@seznam.cz)  
[www.elvost.cz](http://www.elvost.cz)

AKCE:

Nové učebny a vstup, SZŠ a VOŠ Cheb

## VÝKRES:

## Blokové schéma

Vypracoval: Ing. Jiří Voráč

Stupeň: DÚR+DSP

List č.: 2

Počet listů: 2

Datum zpracování:	Datum změny:
-------------------	--------------

04/2000 4

*Datum změny:*

D.1.e.9