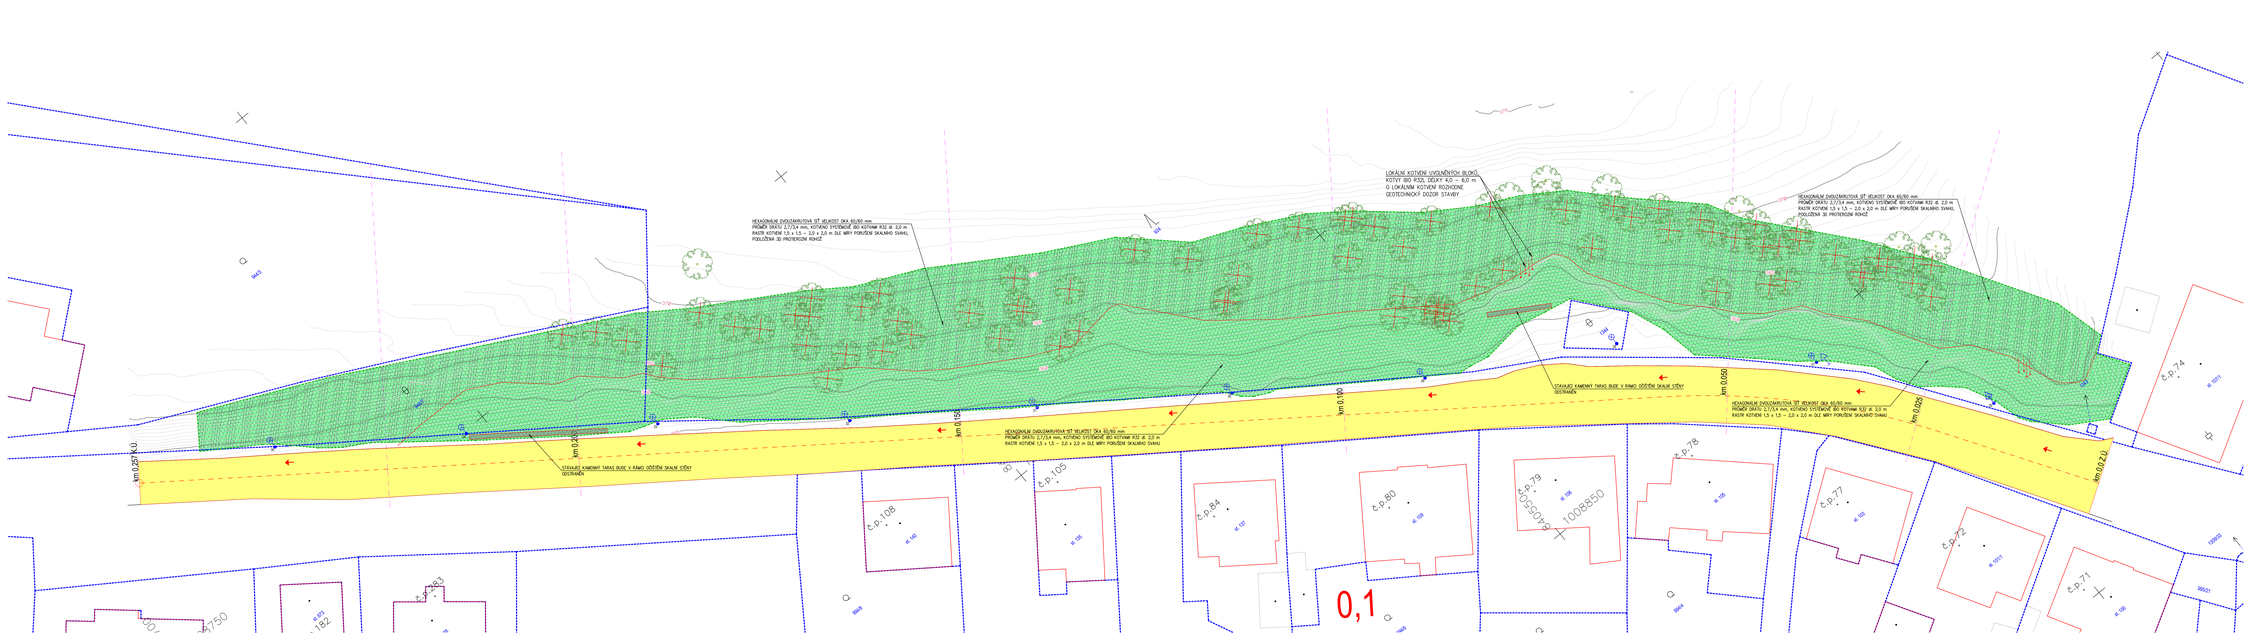
HEXAGONÁLNÍ DVOJZÁKRUTOVÁ SÍŤ VELIKOSTI ŠKA 60,80 mm
PRŮMĚR DRÁTU 2,7/3,4 mm, KOTVENÍ SYSTÉMOVÉ 8KO KOTVAMI K32 ai 2,0 m
RASTR KOTVENÍ 1,5 x 1,5 – 2,0 x 2,0 m DLE MÍRY PORUŠENÍ SKALNÍHO SVAHU,
PODLOŽENÁ 3D PROTIERozNÍ ROHOŽÍ
LOKÁLNÍ KOTVENÍ (JEDNOTLIVÝCH BLOKŮ)
KOTVY Ø20 KS20, DÉLKY 4,0 – 6,0 m
O LOKÁLNÍM KOTVENÍ ROZHODNE GEOTECHNICKÝ DOZOR STAVBY
STÁVAJÍCÍ KAMENNÝ TARAS BUDE V RÁMCI ÚDRŽBY SKALNÍ STĚNY ODSTRANĚN
km 0,000
km 0,050
km 0,100
km 0,150
km 0,200
km 0,227 K.Ú.
0,1
č.p. 74
č.p. 77
č.p. 78
č.p. 80
č.p. 84
č.p. 105
č.p. 108
č.p. 1083
č.p. 1750
1008550
1008553
8403
8404
