PŮDORYS NA KÓTĚ +4,20

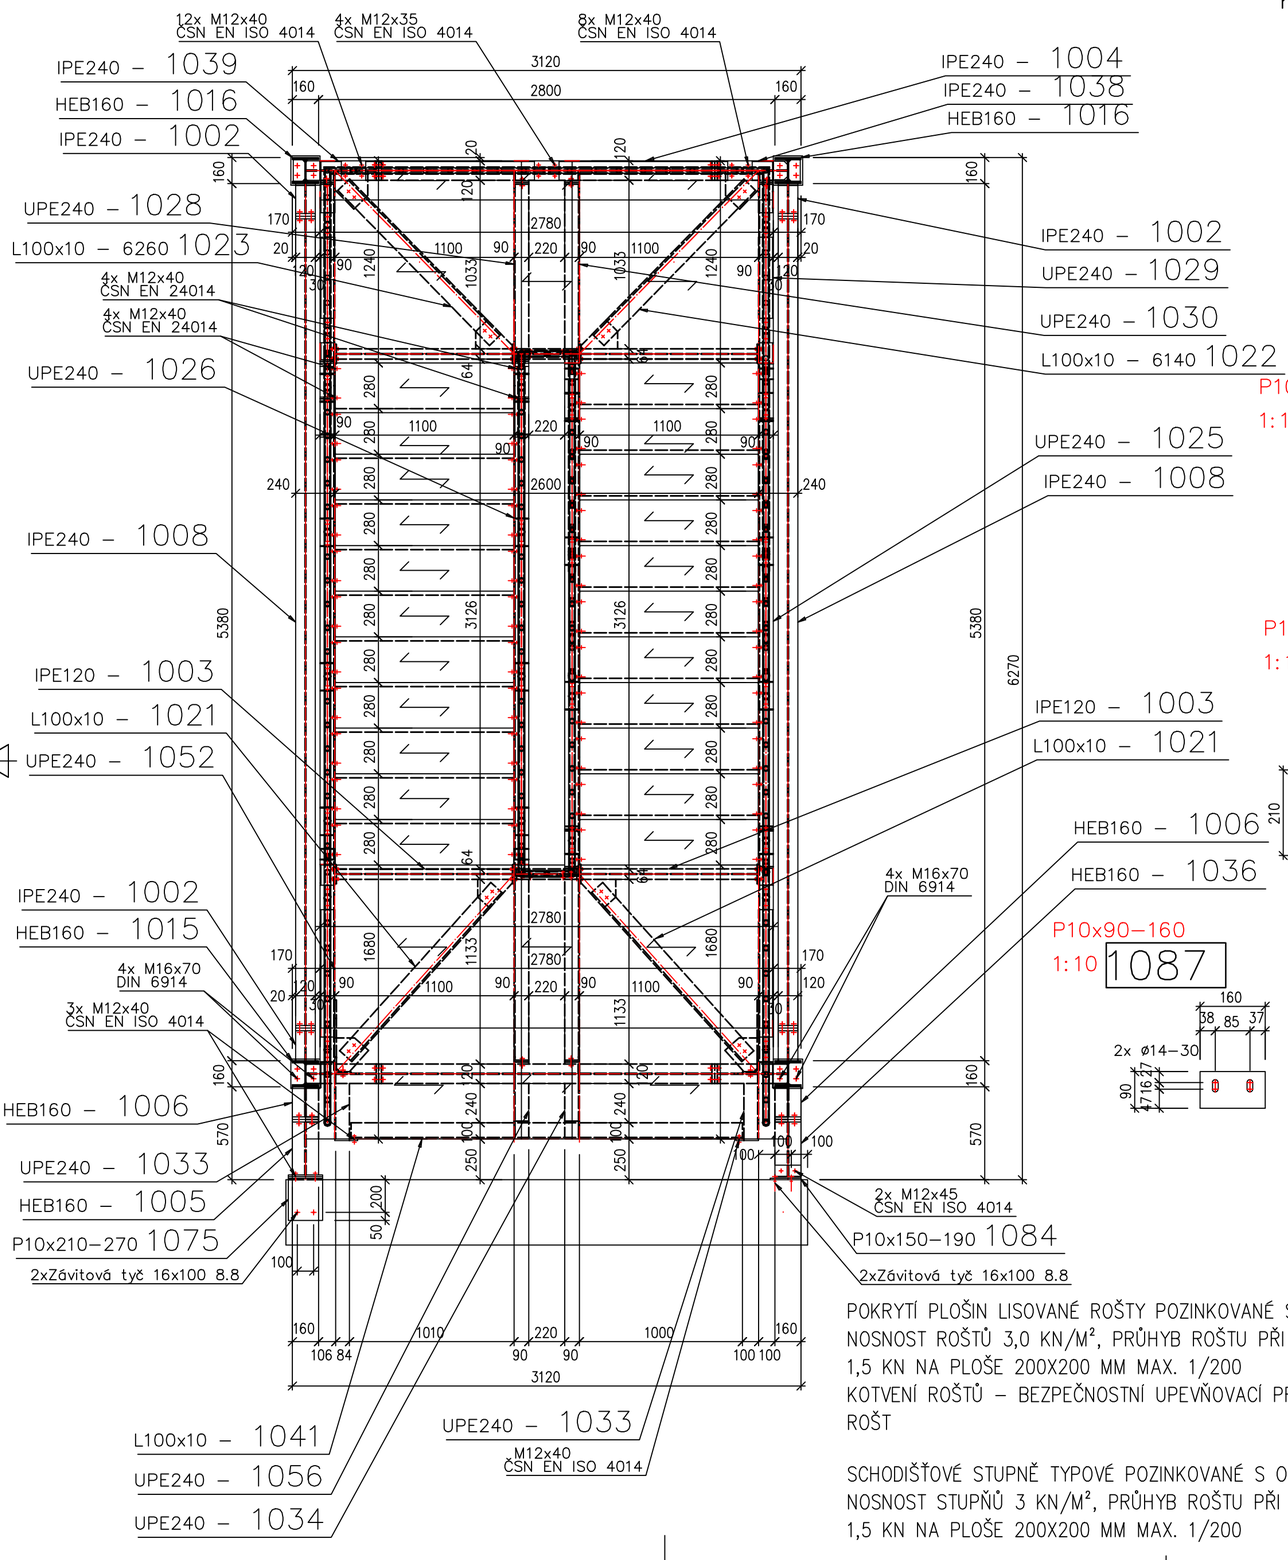

POKRYTÍ PLOŠIN LISOVANÉ ROŠTY POZINKOVANÉ S OTVORY 30/10 MM,
NOSNOST ROŠTŮ 3,0 KN/M², PRŮHYB ROŠTU PŘI ZATÍŽENÍ
1,5 KN NA PLOŠE 200X200 MM MAX. 1/200
KOTVENÍ ROŠTŮ – BEZPEČNOSTNÍ UPEVŇOVACÍ PRVEK MIN. 4 KS NA ROŠT

SCHODIŠŤOVÉ STUPNĚ TYPOVÉ POZINKOVANÉ S OTVORY 30/10 MM,
NOSNOST STUPŇŮ 3 KN/M², PRŮHYB ROŠTU PŘI ZATÍŽENÍ
1,5 KN NA PLOŠE 200X200 MM MAX. 1/200

AXONOMETRIE DETAILU KOTVENÍ K PRŮVLAKU

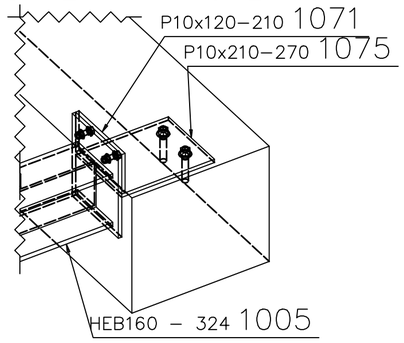

P10x120–210 1071
1:10

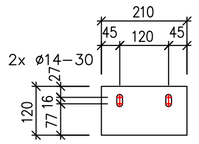

P10x210–270 1075
1:10

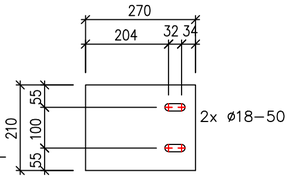

P10x90–160 1087
1:10

P10x150–190 1084
1:10

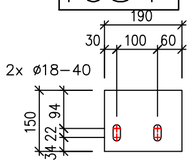

AXONOMETRIE DETAILU KOTVENÍ KE SLOUPU

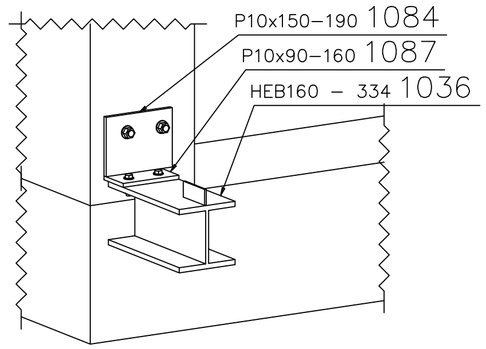

OCEL S235JR
ŠROUBY JAKOST 10.9
METODA SVAŘOVÁNÍ ISO 4063–111–D, ISO 4063–13–D
OCELOVÁ KONSTRUKCE TŘÍDA PROVEDENÍ EXC2
ZÁBRADLÍ TŘÍDA PROVEDENÍ EXC1
KATEGORIE NÁVRHOVÉ ŽIVOTNOSTI 4 (80 LET)
NAVRŽENO DLE ČSN EN 1993–1–1,
DLE ČSN EN ISO 12944 1–8 STUPEŇ KOROZNÍ AGRESIVITY C3
(ŽÁROVÉ ZINKOVÁNÍ)
LEPENÉ KOTVY DO PŘEDVRTANÝCH KANÁLŮ DLE METODIKY ETAG
JAKOST ŠROUBŮ 8.8
HLOUBKA VLEPENÍ KOTEV 200(100) MM
ø VRTU 22 MM, VRTÁNÍ S PŘÍKLEPEM

PODLITÍ PATNÍCH PLECHŮ AKTIVOVANOU CEMENTOVOU ZÁLIVKOVOU HMOTOU S OMEZENÝM SMRŠŤOVÁNÍM
PEVNOST V TLAKU PO 28 DNECH 90 MPa,
PEVNOST V OHYBU 10MPa PO 28 DNECH

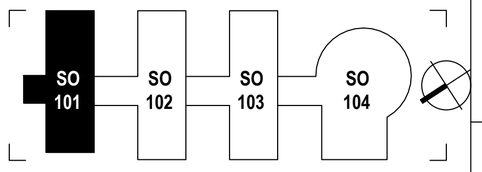

HLAVNÍ PROJEKTANT:
ENERGY BENEFIT CENTRE
Energy Benefit Centre a.s.
Křenova 438/3, 162 00 Praha 6
tel.: +420 270 003 300
e-mail: kontakt@energy-benefit.cz
internet: www.energy-benefit.cz
Hlavní projektant: Ing. Libor Truhelka
Zástupce hlavního projektanta: Ing. Ivan Komínek
Hlavní architekt: –

ZPRACOVATEL ČÁSTI:
ENERGY BENEFIT CENTRE
Energy Benefit Centre a.s.
Křenova 438/3, 162 00 Praha 6
tel.: +420 270 003 300
e-mail: kontakt@energy-benefit.cz
internet: www.energy-benefit.cz
Vypracoval: ING. MARTIN ŠAFAŘÍK
Zodpovědný projektant: ING. MARTIN ŠAFAŘÍK

STAVEBNÍK:
Karlovarský kraj
Závodní 353/88, 360 06 Karlovy Vary

razítko a podpis

PROJEKT:
Karlovarské inovační centrum

MÍSTO STAVBY: Areál Krajského úřadu Karlovarského kraje - Dvory

Zakázkové číslo: 220052
Datum: 03/2023
Paré:
Stupeň: DPS

OBJEKT: SO101

ČÁST, PROFESE: D.1.2 STAVEBNĚ KONSTRUKČNÍ ŘEŠENÍ

VÝKRES: PŮDORYS NA KÓTĚ +4,20 OK VNĚJŠÍHO SCHODIŠTĚ

Měřítko: 1:10,1:25

ID PROJEKTU_STUPEŇ_OBJEKT_ID PROFESE_PROFESE-ČÍSLO_OBSAH_ZMĚNA:
KIC_DPS_SO101_D.1.2_SKR-115