





# ŘEZ – UKOTVENÍ

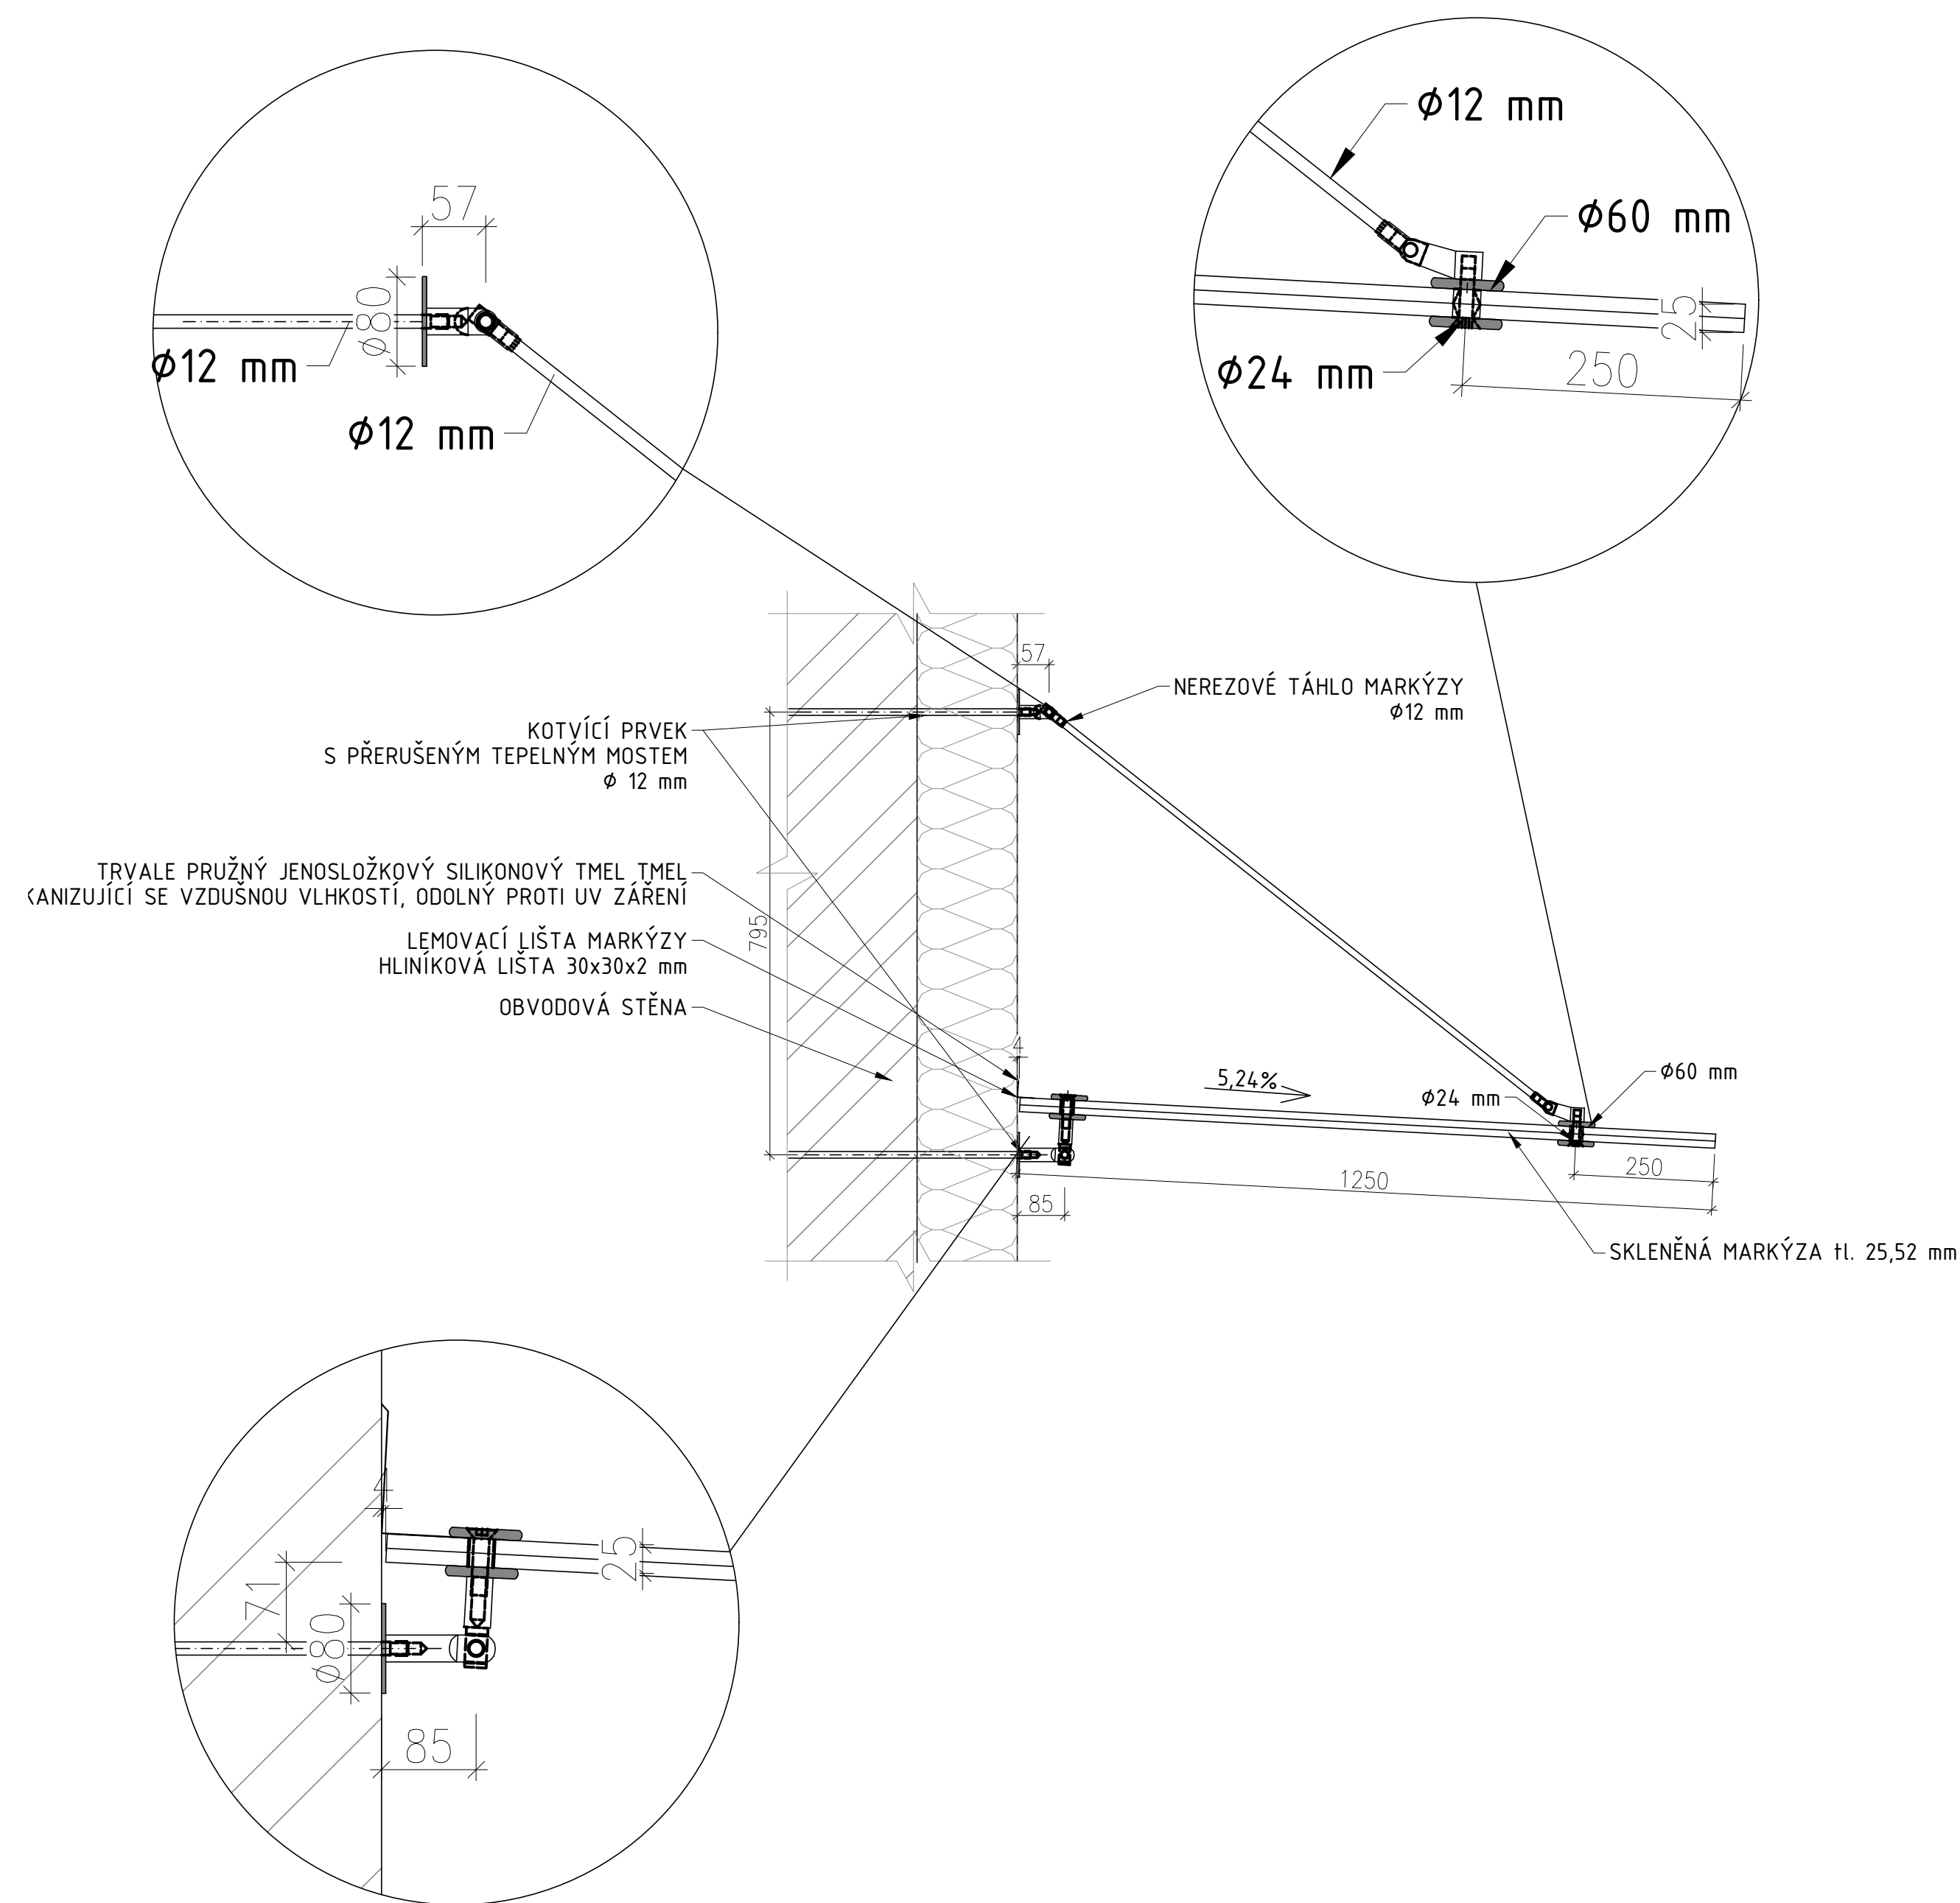

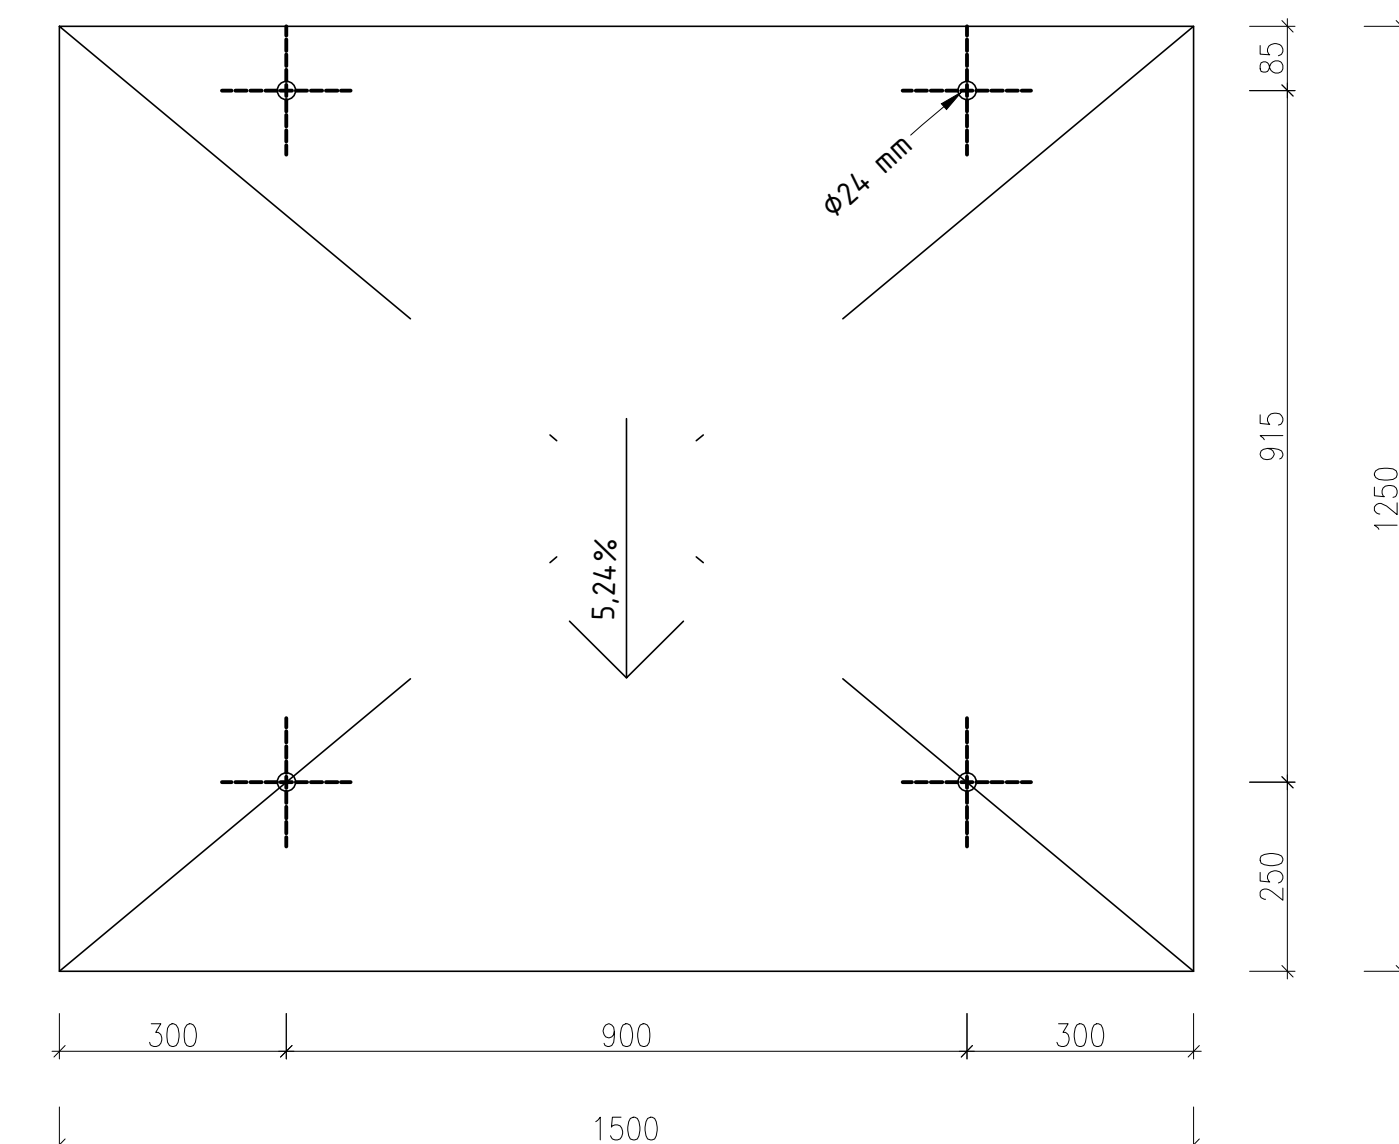

## PÜDORYS

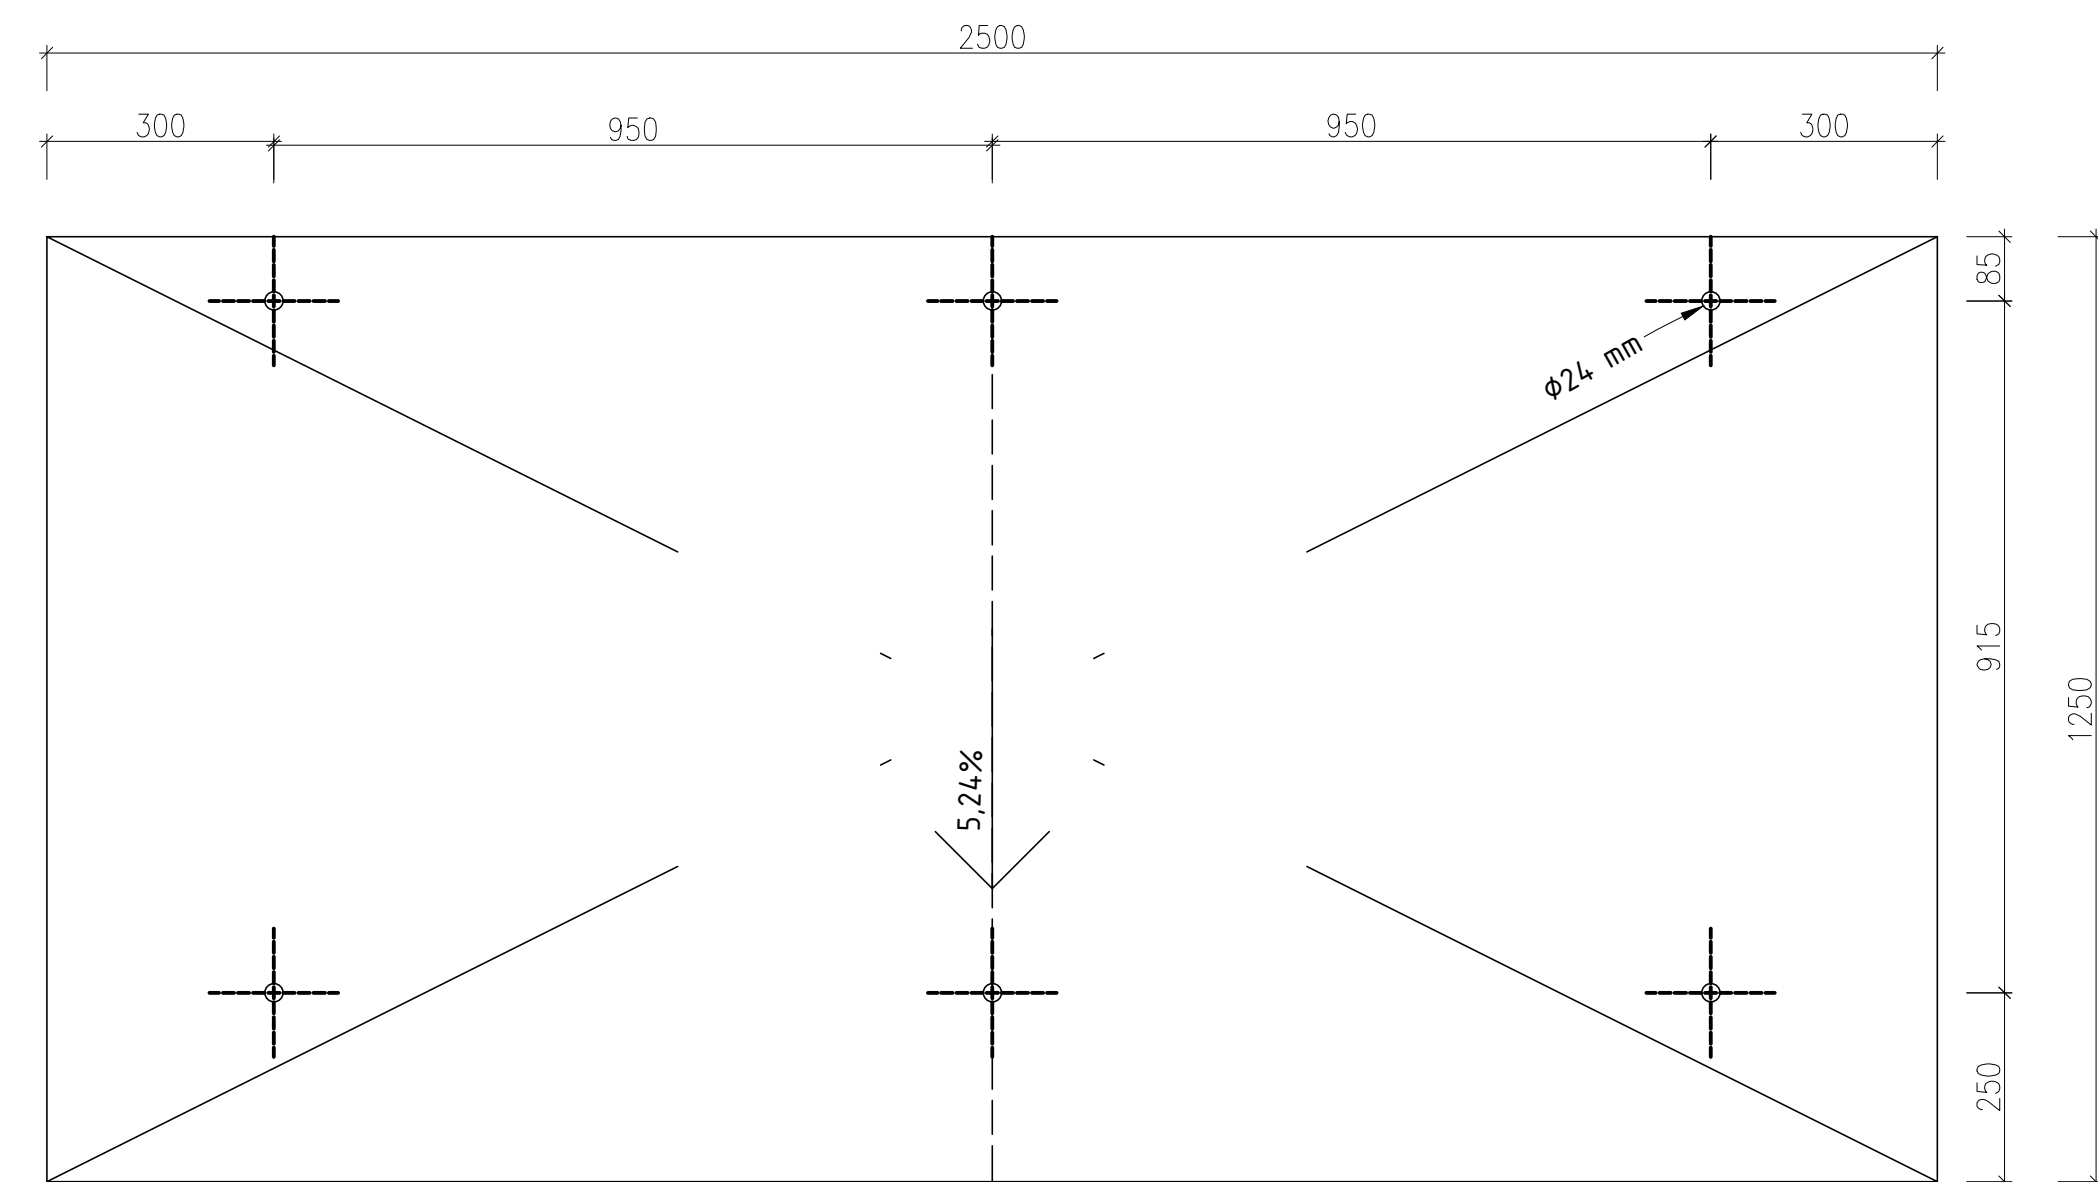

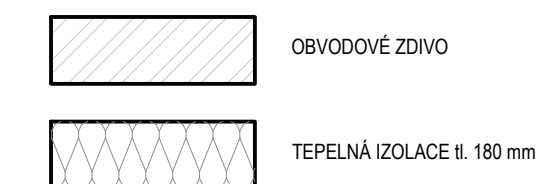LEGENDA MATERIÁLŮ:



<p>HLAVNÍ PROJEKTANT:</p> <div><b>ENERGY BENEFIT CENTRE</b></div>		<p>Energy Benefit Centre a.s. Klenova 438/3, 162 00 Praha 6 tel. - +420 270 003 300 e-mail: kontakt@energy-benefit.cz internet: www.energy-benefit.cz</p>		<p>Hlavní projektant: <b>Ing. Libor Truhelka</b></p> <p>Zástupce hlavního projektanta: <b>Ing. Ivan Komínek</b></p> <p>Hlavní architekt: —</p>	
<p>ZPRACOVATEL ČÁSTI:</p> <div><b>ENERGY BENEFIT CENTRE</b></div>		<p>Energy Benefit Centre a.s. Klenova 438/3, 162 00 Praha 6 tel. - +420 270 003 300 e-mail: kontakt@energy-benefit.cz internet: www.energy-benefit.cz</p>		<p>Vypracoval: <b>Sebastian Bukovský</b></p> <p>Zodpovědný projektant: <b>Ing. Miroslav Zyma</b></p>	
<p>STAVEBNÍK:</p> <p><b>Karlovarský kraj</b></p> <p><b>Závodní 353/88, 360 06 Karlovy Vary</b></p>					
<p>PROJEKT:</p> <p><b>Karlovarské inovační centrum</b></p>				<p>zakázkové číslo: <b>220052</b></p> <p>Paré:</p>	
<p>MÍSTO STAVBY: Areal Krajského úřadu Karlovarského kraje – Dvory</p>				<p>Datum: <b>03/2023</b></p>	
<p>OBJEKT:</p> <p><b>SO101</b></p>				<p>Stupeň: <b>DPS</b></p>	
<p>ČÁST, PROFESE:</p> <p><b>D.1.1 ARCHITEKTONICKO-STAVEBNÍ ŘEŠENÍ</b></p>					
<p>VÝKRES:</p> <p><b>DETAIL SKLENĚNÉ MARKÝZY</b></p>					<p>Měřítko: <b>1:5, 1:10</b></p>
<p>ID PROJEKTU_STUPEŇ_OBJEKT_ID_PROFESSE_PROFESSE_ČÍSLO_OBŠAH_ZMĚNA:</p> <p><b>KIC_DPS_SO101_D.1.1_ASR-320 - DetSkleMarkýzy</b></p>					