


K01 - SOUČÁST DODÁVKY STAVBY

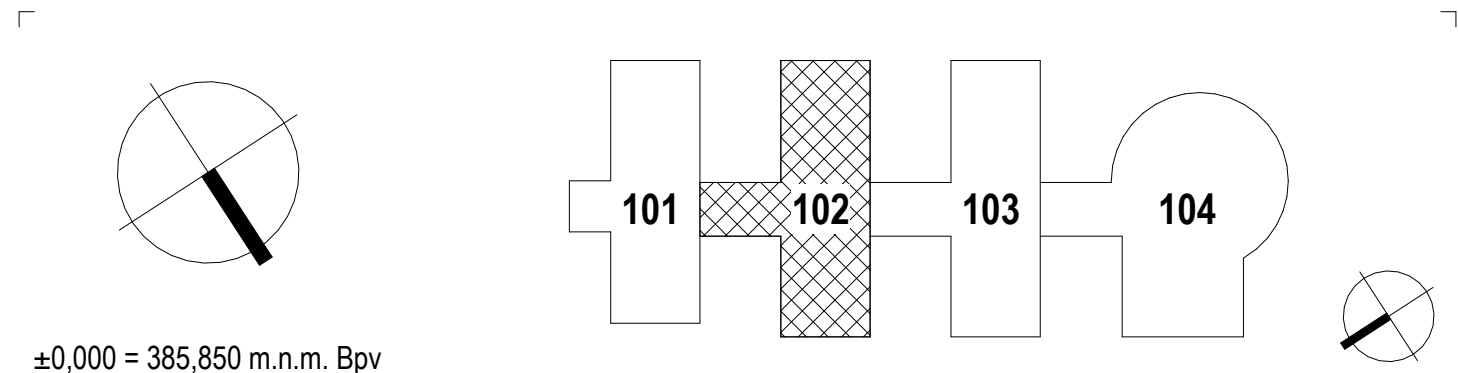

±0,000 = 385,850 m.n.m. Bpv

HLAVNÍ PROJEKTANT:

ENERGY BENEFIT CENTRE

Energy Benefit Centre a.s.
Křenova 438/3, 162 00 Praha 6
tel.: +420 270 003 300
e-mail: kontakt@energy-benefit.cz
internet: www.energy-benefit.cz

Hlavní projektant
ING. LIBOR TRUHELKA
Zástupce hlavního projektanta:
ING. IVAN KOMÍNEK
Hlavní architekt

ZPRACOVATEL ČÁSTI:

ENERGY BENEFIT CENTRE

Energy Benefit Centre a.s.
Křenova 438/3, 162 00 Praha 6
tel.: +420 270 003 300
e-mail: kontakt@energy-benefit.cz
internet: www.energy-benefit.cz

Vypracoval:
BC. DENISA MIKULINCOVÁ
Zodpovědný projektant:
ING. IVAN KOMÍNEK

| | | | |
|---|--|----------------------------|--------------------|
| STAVEBNÍK: KARLOVARSKÝ KRAJ ZÁVODNÍ 353/88, 360 06 KARLOVY VARY | | razítko a podpis | |
| PROJEKT: KARLOVARSKÉ INOVAČNÍ CENTRUM | | Zakázkové číslo: 220052 | Paré: |
| MÍSTO STAVBY: AREÁL KRAJSKÉHO ÚŘADU KARLOVARSKÉHO KRAJE - DVORY | | Datum: 03/2023 | |
| OBJEKT: SO102 | | Stupeň: DPS | |
| ČÁST, PROFESE: VYBAVENÍ INTERIÉR | | | |
| VÝKRES: KUCHYŇKA 2.01B | | | Měřítko: 1 : 50 |
| ID PROJEKTU_STUPEŇ_OBJEKT_ID PROFESE_PROFESSE-ČÍSLO_OBSAH_ZMĚNA KIC_DPS_SO102_INT-201B | | | |