


P04, P05, P06 - SOUČÁST DODÁVKY STAVBY

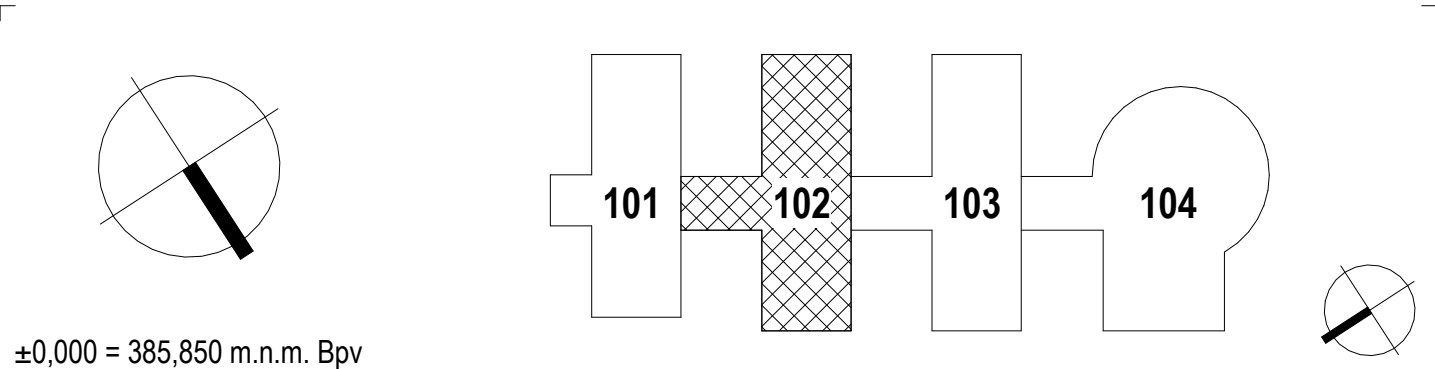

±0,000 = 385,850 m.n.m. Bpv

HLAVNÍ PROJEKTANT:		Energy Benefit Centre a.s. Křenova 438/3, 162 00 Praha 6 tel.: +420 270 003 300 e-mail: kontakt@energy-benefit.cz internet: www.energy-benefit.cz		Hlavní projektant ING. LIBOR TRUHELKA Zástupce hlavního projektanta: ING. IVAN KOMÍNEK Hlavní architekt	
ZPRACOVATEL ČÁSTI:		Energy Benefit Centre a.s. Křenova 438/3, 162 00 Praha 6 tel.: +420 270 003 300 e-mail: kontakt@energy-benefit.cz internet: www.energy-benefit.cz		Vypracoval: BC. DENISA MIKULINCOVÁ Zodpovědný projektant: ING. IVAN KOMÍNEK	
STAVEBNÍK: KARLOVARSKÝ KRAJ ZÁVODNÍ 353/88, 360 06 KARLOVY VARY					
PROJEKT: KARLOVARSKÉ INOVAČNÍ CENTRUM					
MÍSTO STAVBY: AREÁL KRAJSKÉHO ÚŘADU KARLOVARSKÉHO KRAJE - DVORY					
OBJEKT: SO102					
ČÁST, PROFESE: VYBAVENÍ INTERIÉR					
VÝKRES: WC MUŽI 1.09B					
ID PROJEKTU_STUPEŇ_OBJEKT_ID PROFESE_PROFESSE-ČÍSLO_OBSAH_ZMĚNA KIC_DPS_SO102_INT-109B					
Zakázkové číslo: 220052				Paré:	
Datum: 03/2023				Stupeň: DPS	
Měřítka: 1 : 50					