



D01, P06, P07, P08, P16 - SOUČÁST DODÁVKY STAVBY

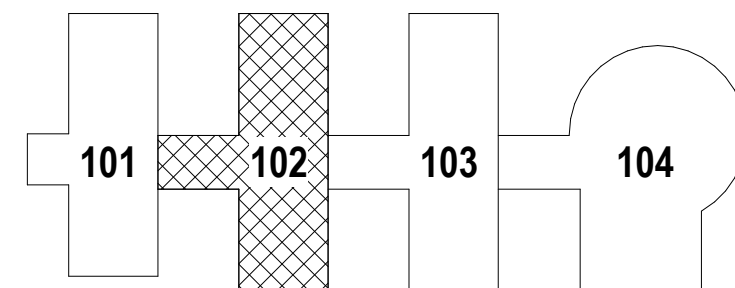

±0,000 = 385,850 m.n.m. Bpv

HLAVNÍ PROJEKTANT:

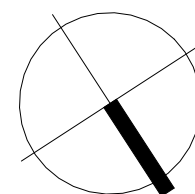

Energy Benefit Centre a.s.  
Křenova 438/3, 162 00 Praha 6  
tel.: +420 270 003 300  
e-mail: kontakt@energy-benefit.cz  
internet: www.energy-benefit.cz

Hlavní projektant  
ING. LIBOR TRUHELKA  
Zástupce hlavního projektanta:  
ING. IVAN KOMÍNEK  
Hlavní architekt

ZPRACOVATEL ČÁSTI:



Energy Benefit Centre a.s.  
Křenova 438/3, 162 00 Praha 6  
tel.: +420 270 003 300  
e-mail: kontakt@energy-benefit.cz  
internet: www.energy-benefit.cz

Vypracoval:  
BC. DENISA MIKULINCOVÁ  
Zodpovědný projektant:  
ING. IVAN KOMÍNEK

STAVEBNÍK:

KARLOVARSKÝ KRAJ  
ZÁVODNÍ 353/88, 360 06 KARLOVY VARY

PROJEKT:

KARLOVARSKÉ INOVAČNÍ CENTRUM

MÍSTO STAVBY: AREÁL KRAJSKÉHO ÚŘADU KARLOVARSKÉHO KRAJE - DVORY

OBJEKT:

SO102

ČÁST, PROFESE:

VYBAVENÍ INTERIÉR

VÝKRES:

PŘEDSÍŇ WC MUŽI 2.08A

ID PROJEKTU\_STUPEŇ\_OBJEKT\_ID PROFESE\_PROFESE-ČÍSLO\_OBSAH\_ZMĚNA

KIC\_DPS\_SO102\_INT-208A

razítko a podpis

Zakázkové číslo:  
220052

Datum:  
03/2023

Stupeň:  
DPS

Paré:

Měřítko:  
1 : 50