


K01 - SOUČÁST DODÁVKY STAVBY

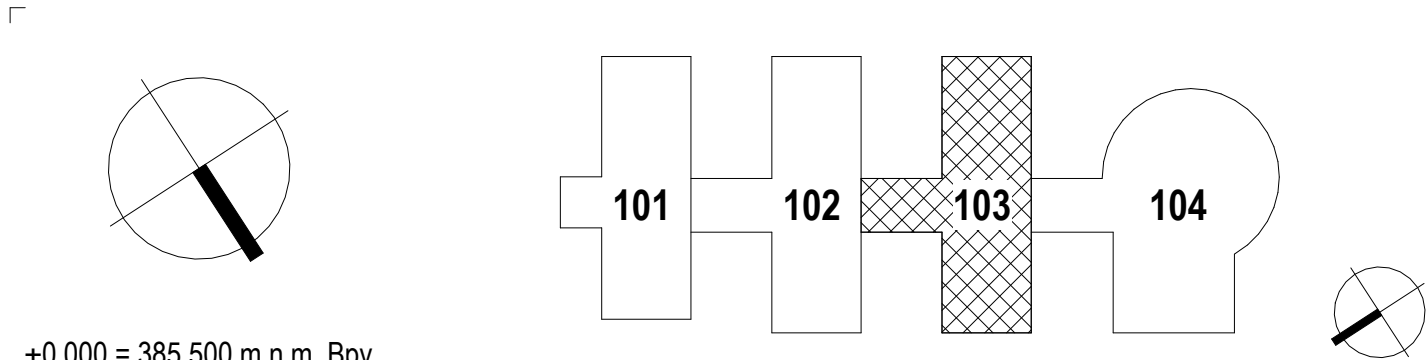

±0,000 = 385,500 m.n.m. Bpv

HLAVNÍ PROJEKTANT:



Energy Benefit Centre a.s.
Křenova 438/3, 162 00 Praha 6
tel.: +420 270 003 300
e-mail: kontakt@energy-benefit.cz
internet: www.energy-benefit.cz

Hlavní projektant
ING. LIBOR TRUHELKA
Zástupce hlavního projektanta:
ING. IVAN KOMÍNEK
Hlavní architekt

ZPRACOVATEL ČÁSTI:



Energy Benefit Centre a.s.
Křenova 438/3, 162 00 Praha 6
tel.: +420 270 003 300
e-mail: kontakt@energy-benefit.cz
internet: www.energy-benefit.cz

Vypracoval:
BC. DENISA MIKULINCOVÁ
Zodpovědný projektant:
ING. IVAN KOMÍNEK

STAVEBNÍK:

KARLOVARSKÝ KRAJ
ZÁVODNÍ 353/88, 360 06 KARLOVY VARY

PROJEKT:

KARLOVARSKÉ INOVAČNÍ CENTRUM

MÍSTO STAVBY: AREÁL KRAJSKÉHO ÚŘADU KARLOVARSKÉHO KRAJE - DVORY

OBJEKT:

SO103

ČÁST, PROFESE:

VYBAVENÍ INTERIÉRU

VÝKRES:

KUCHYŇKA 2.01B

ID PROJEKTU_STUPEŇ_OBJEKT_ID PROFESE_PROFESÉ-ČÍSLO_OBSAH_ZMĚNA

KIC_DPS_SO103_INT-201B

razítko a podpis

Zakázkové číslo:

220052

Paré:

Datum:

03/2023

Stupeň:

DPS

Měřítko:

1 : 50