



naše značka
5002954579

vyřizuje
Pavel Gabriel

e-mail
technici@gasnet.cz

datum
05.02.2024

Petr Hradil
Svobody 7/1
35002 Cheb

Věc:

Oplocení areálu KKN Cheb - Cheb, ul. 17. listopadu, Jungmannova, Dragounská, Vančurova - p.č.. 1792/1, 2422/5, 1792/3, 1792/27, 2422/5, 2422/37, k.ú. Cheb

K.ú. - p.č.: Cheb

Stavebník: Karlovarská krajská nemocnice a.s., Bezručova 1190/19, 36001 Karlovy Vary

Účel stanoviska: Povolení stavby - územní režim

GasNet, s.r.o., jako provozovatel distribuční soustavy (PDS) a technické infrastruktury, zastoupený GasNet Služby, s.r.o., vydává toto stanovisko:

V ZÁJMOVÉM ÚZEMÍ STAVBY SE NACHÁZÍ TATO PLYNÁRENSKÁ ZAŘÍZENÍ A PLYNOVODNÍ PŘÍPOJKY (dále PZ):

- STL a NTL PLYNOVODY a PŘÍPOJKY
- STL trasové uzávěry
- STL plynovodní přípojka v majetku cizího investora (v mapě vyznačeno hnědou barvou)
- NEPROVOZOVANÉ STL a NTL PLYNOVODY a PŘÍPOJKY

Ochranné pásmo STL a NTL plynovodů a přípojek je v zastavěném území obce 1 m na obě strany od potrubí. Ochranné pásmo slouží k zajištění bezpečného a spolehlivého provozu plynárenského zařízení.

V předložené situaci stavby není zakreslena poloha VŠECH stávajících plynárenských zařízení (PZ) a plynovodních přípojek. Poloha PZ a plynovodních přípojek bude před zahájením stavby upřesněna vytýčením.

Požadujeme provést kontrolu dodržení podmínek tohoto stanoviska pracovníkem GasNet Služby, s.r.o.

Pro realizaci stavby stanovujeme tyto podmínky:

NOVÉ OPLOCENÍ MUSÍ ZŮSTAT VE STÁVAJÍCÍ POLOZE, NEBUDE ROZŠÍŘOVÁNO NEBO POSOUVÁNO SMĚREM KE STÁVAJÍCÍMU STL PLYNOVODU

Oplocení včetně plotových sloupků musí být minimálně 1 m od obrysu plynárenského zařízení a plynovodních přípojek (musí být respektováno ochranné pásmo dle zákona č. 458/2000 Sb)

V ochranném pásmu plynovodů a přípojek (1+1 m) budou veškeré práce prováděny výhradně ručním způsobem. Veškeré stavební práce musí být vykonávány tak, aby v žádném případě nenarušily bezpečný provoz uvedených plynárenských zařízení a plynovodních přípojek.

V rozsahu této stavby souhlasíme s povolením stavby dle zákona 183/2006 Sb. ve znění pozdějších předpisů. Tento souhlas platí jen pro územní řízení, řízení o územním souhlasu, veřejnoprávní smlouvy pro umístění stavby, zjednodušené územní

GasNet Služby, s.r.o.

Plynárenská 499/1 · Zábřovice · 602 00 Brno · T 555 90 10 10 · www.gasnet.cz

IČ: 27935311 · DIČ: CZ27935311

Zápis do obchodního rejstříku: Krajský soud v Brně, sp. zn. C 57165, dne 26. 7. 2007

Certificate of incorporation: Regional Court in Brno, ref. number C 57165, on 26th July 2007

Zákaznická linka GasNet 555 90 10 10, info@gasnet.cz, www.gasnet.cz

řízení.

Pokud bude třeba pro provedení stavby ohlášení, stavební povolení, veřejnoprávní smlouva o provedení stavby nebo oznámení stavebního záměru s certifikátem autorizovaného inspektora, stavebník požádá GasNet, s.r.o. před jedním z výše uvedených povolovacích režimů o stanovisko k projektové dokumentaci, nebo k obdobné dokumentaci podle stavebního zákona.

Pokud se stane stanovisko v době své platnosti součástí rozhodnutí stavebního úřadu (bude citována naše značka stanoviska), prodlužuje se jeho platnost o dobu platnosti rozhodnutí stavebního úřadu.

V zájmovém území se mohou nacházet plynárenská zařízení jiných vlastníků či správců, případně i dlouhodobě nefunkční/neprovozovaná plynárenská zařízení bez dostupných informací o jejich poloze a vlastnictví.

Plynárenská zařízení a plynovodní přípojky (dále jen PZ) jsou dle ust. § 2925 zákona č. 89/2012 Sb., občanského zákoníku, provozovány jako zařízení zvlášť nebezpečná a z tohoto důvodu jsou chráněna ochranným pásmem dle zákona č. 458/2000 Sb. ve znění pozdějších předpisů.

Rozsah ochranného pásma je stanoven v zákoně 458/2000 Sb. ve znění pozdějších předpisů.

Stavební činnosti je možné realizovat pouze při dodržení podmínek stanovených v tomto stanovisku. Nebudou-li tyto podmínky dodrženy, budou stavební činnosti považovány dle § 68 zákona č. 458/2000 Sb. ve znění pozdějších předpisů za činnost bez našeho předchozího souhlasu. Při každé změně projektu nebo stavby (zejména trasy navrhovaných inženýrských sítí) je nutné požádat o nové stanovisko k této změně.

Nedodržení podmínek uvedených v tomto stanovisku zakládá odpovědnost stavebníka za vzniklé škody.

Za stavební činnosti se pro účely tohoto stanoviska považují všechny činnosti prováděné v ochranném pásmu PZ (tzn. bezvýkopové technologie a terénní úpravy) a činnosti mimo ochranné pásmo, pokud by takové činnosti mohly ohrozit bezpečnost a spolehlivost PZ (např. trhací práce, sesuvy půdy, vibrace, apod.).

Případné zřizování stavenišť, skladování materiálů, stavebních strojů apod. bude realizováno mimo ochranné pásmo PZ (není-li ve stanovisku uvedeno jinak).

Při použití nákladních vozidel, stavebních strojů a mechanismů požadujeme zabezpečit případný přejezd přes PZ uložením betonových panelů v místě přejezdu PZ.

PŘI REALIZACI STAVBY BUDOU DODRŽENY TYTO PODMÍNKY PRO PROVÁDĚNÍ STAVEBNÍ ČINNOSTI:

(1) Před zahájením stavební činnosti bude provedeno vytyčení trasy a přesné určení uložení PZ. Vytyčení trasy provede příslušná regionální oblast ZDARMA. Formulář a kontakt naleznete na <https://www.gasnet.cz/cs/ds-vytyceni-pz/>, lze využít QR kód, který je uveden v tomto stanovisku. Při podání žádosti uvede žadatel naši značku (číslo jednací) uvedenou v úvodu tohoto stanoviska a sdělí termín zahájení a ukončení stavby. O provedeném vytyčení trasy bude sepsán protokol. Přesné určení uložení PZ (sondou) je povinen provést stavebník na svůj náklad.

BEZ VYTYČENÍ TRASY A PŘESNÉHO URČENÍ ULOŽENÍ PZ STAVEBNÍKEM NESMÍ BÝT VLASTNÍ STAVEBNÍ ČINNOST ZAHÁJENA. VYTYČENÍ POVAŽUJEME ZA ZAHÁJENÍ STAVEBNÍ ČINNOSTI V OCHRANNÉM A BEZPEČNOSTNÍM PÁSMU PZ. PROTOKOL O VYTYČENÍ MÁ PLATNOST 2 MĚSÍCE.

(2) Stavebník je povinen stavebnímu podnikateli prokazatelně předat kopii tohoto stanoviska. Převzetí kopie stvrdí stavební podnikatel stavebníkovi svým podpisem a zápisem do stavebního deníku. Pracovníci provádějící stavební činnosti budou prokazatelně seznámeni s polohou PZ, rozsahem ochranného pásma a těmito podmínkami.

(3) Bude dodržena mj. ČSN 73 6005, TPG 702 01, TPG 702 04, TPG 700 03, zákon č. 458/2000 Sb. ve znění pozdějších předpisů, případně další předpisy související s uvedenou stavbou.

(4) Při provádění stavební činnosti v ochranném pásmu PZ vč. přesného určení uložení PZ je stavebník povinen učinit taková opatření, aby nedošlo k poškození PZ nebo ovlivnění jejich bezpečnosti a spolehlivosti provozu. Nebude použito nevhodného nářadí, zemina bude těžena pouze ručně bez použití pneumatických, elektrických, bateriových a motorových nářadí.

(5) V případě použití bezvýkopových technologií (např. protlaku) bude před zahájením stavební činnosti provedeno úplné obnažení PZ v místě křížení na náklady stavebníka. Technologie musí být navržena tak, aby v místě křížení nebo souběhu s PZ byl dostatečný stranový nebo výškový odstup od PZ, který zajistí nepoškození PZ během prací a to s ohledem na použitou bezvýkopovou technologii a všechny její účinky na okolní terén. V případě, že nemůže být tato podmínka dodržena, nesmí být použita bezvýkopová technologie.

(6) Odkrytá PZ budou v průběhu nebo při přerušení stavební činnosti řádně zabezpečena proti jejich poškození.

(7) Poklopy uzávěrů a ostatních armatur na PZ, vč. hlavních uzávěrů plynu (HUP) na odběrném plynovém zařízení udržovat stále přístupné a funkční po celou dobu trvání stavební činnosti.

(8) Bude zachována hloubka uložení PZ (není-li ve stanovisku uvedeno jinak).

(9) Stavebník je povinen neprodleně oznámit každé i sebemenší poškození PZ (vč. drobných vrypů do PE potrubí, poškození izolace, signalizačního vodiče, výstražné fólie, markeru atd.) na telefon 1239.

(10) Před provedením zásypu výkopu a v průběhu stavby bude provedena kontrola dodržení podmínek stanovených pro stavební činnosti v ochranném pásmu PZ. Povinnost kontroly se vztahuje i na PZ, která nebyla odhalena. Kontrolu provede příslušná regionální oblast (formulář a kontakt naleznete na <https://www.gasnet.cz/cs/ds-vytyceni-pz/>, lze využít QR kód, který je uveden v tomto stanovisku). Při žádosti uvede žadatel naši značku (číslo jednací) uvedenou v úvodu tohoto stanoviska. Kontrolu je třeba objednat min. 5 dnů předem.

Předmětem kontroly je také ověření dodržení stanovené odstupové vzdálenosti staveb, které byly povoleny v ochranném a bezpečnostním pásmu PZ.

(11) O provedené kontrole bude sepsán protokol. Bez provedené kontroly nesmí být PZ zasypána. Stavebník je povinen na základě výzvy provozovatele PZ, nebo jeho zástupce doložit průkaznou dokumentaci o nepoškození PZ během výstavby nebo provést na své náklady kontrolní sondy v místě styku stavby s PZ.

(12) Plynárenské zařízení a plynovodní přípojky budou před zásypem výkopu řádně podsypány a obsypány, bude provedeno zhutnění a bude osazena výstražná fólie žluté barvy, to vše v souladu s předpisem provozovatele distribuční soustavy „Zásady pro projektování, výstavbu, rekonstrukce a opravy“, který naleznete na <https://www.gasnet.cz/cs/technicke-dokumenty/> a v souladu s ČSN EN 12007-1-4, TPG 702 01, TPG 702 04.

(13) Neprodleně po skončení stavební činnosti budou řádně osazeny všechny poklopy a nadzemní prvky PZ.

(14) Pokud stavebník nedodrží podmínky stanovené tímto stanoviskem bude činnost stavebníka vyhodnocena provozovatelem PZ jako narušení ochranného nebo bezpečnostního pásma PZ a budou z toho vyvozeny příslušné důsledky.

Platí pouze pro území vyznačené v příloze tohoto stanoviska a to 24 měsíců ode dne jeho vydání.

V případě dotčení pozemku v majetku společnosti GasNet, s.r.o. je třeba dále projednat smluvní vztah k tomuto pozemku. Kontakt na projednání naleznete na adrese www.gasnet.cz/cs/kontaktni-system/, činnost "Smluvní vztahy - pozemky a budovy plynárenských zařízení".

Za správnost a úplnost dokumentace předložené s žádostí včetně jejího souladu s platnými předpisy plně zodpovídá její zpracovatel. Stanovisko nenahrazuje případná další stanoviska k jiným částem stavby.

V případě další korespondence nebo jednání (např. změna stavby) uvádějte naši značku - 5002954579 a datum tohoto stanoviska. Kontakty jsou k dispozici na <https://www.gasnet.cz/cs/kontaktni-system/>.



GasNet, s.r.o.
zastoupená společností GasNet Služby, s.r.o., IČ 27935311
Pavel Gabriel
Technik externích požadavků-Čechy
Oddělení zpracování ext. požadavků-Čechy




Zažádejte o vytyčení

Přílohy: Orientační zakres plynárenského zařízení, Detailní zakres plynárenského zařízení, Ověřená příloha žadatele, Ověřená příloha žadatele, Ověřená příloha žadatele, Ověřená příloha žadatele, Ověřená příloha žadatele

Příloha: Orientační zakres plynárenského zařízení. Tato příloha je nedílnou součástí stanoviska č. 5002954579 ze dne 05.02.2024.


Provozovatel DS: GasNet, s.r.o.; Stavebník: Karlovarská krajská nemocnice a.s., Bezručova 1190/19, 36001 Karlovy Vary. K.ú.: Cheb.

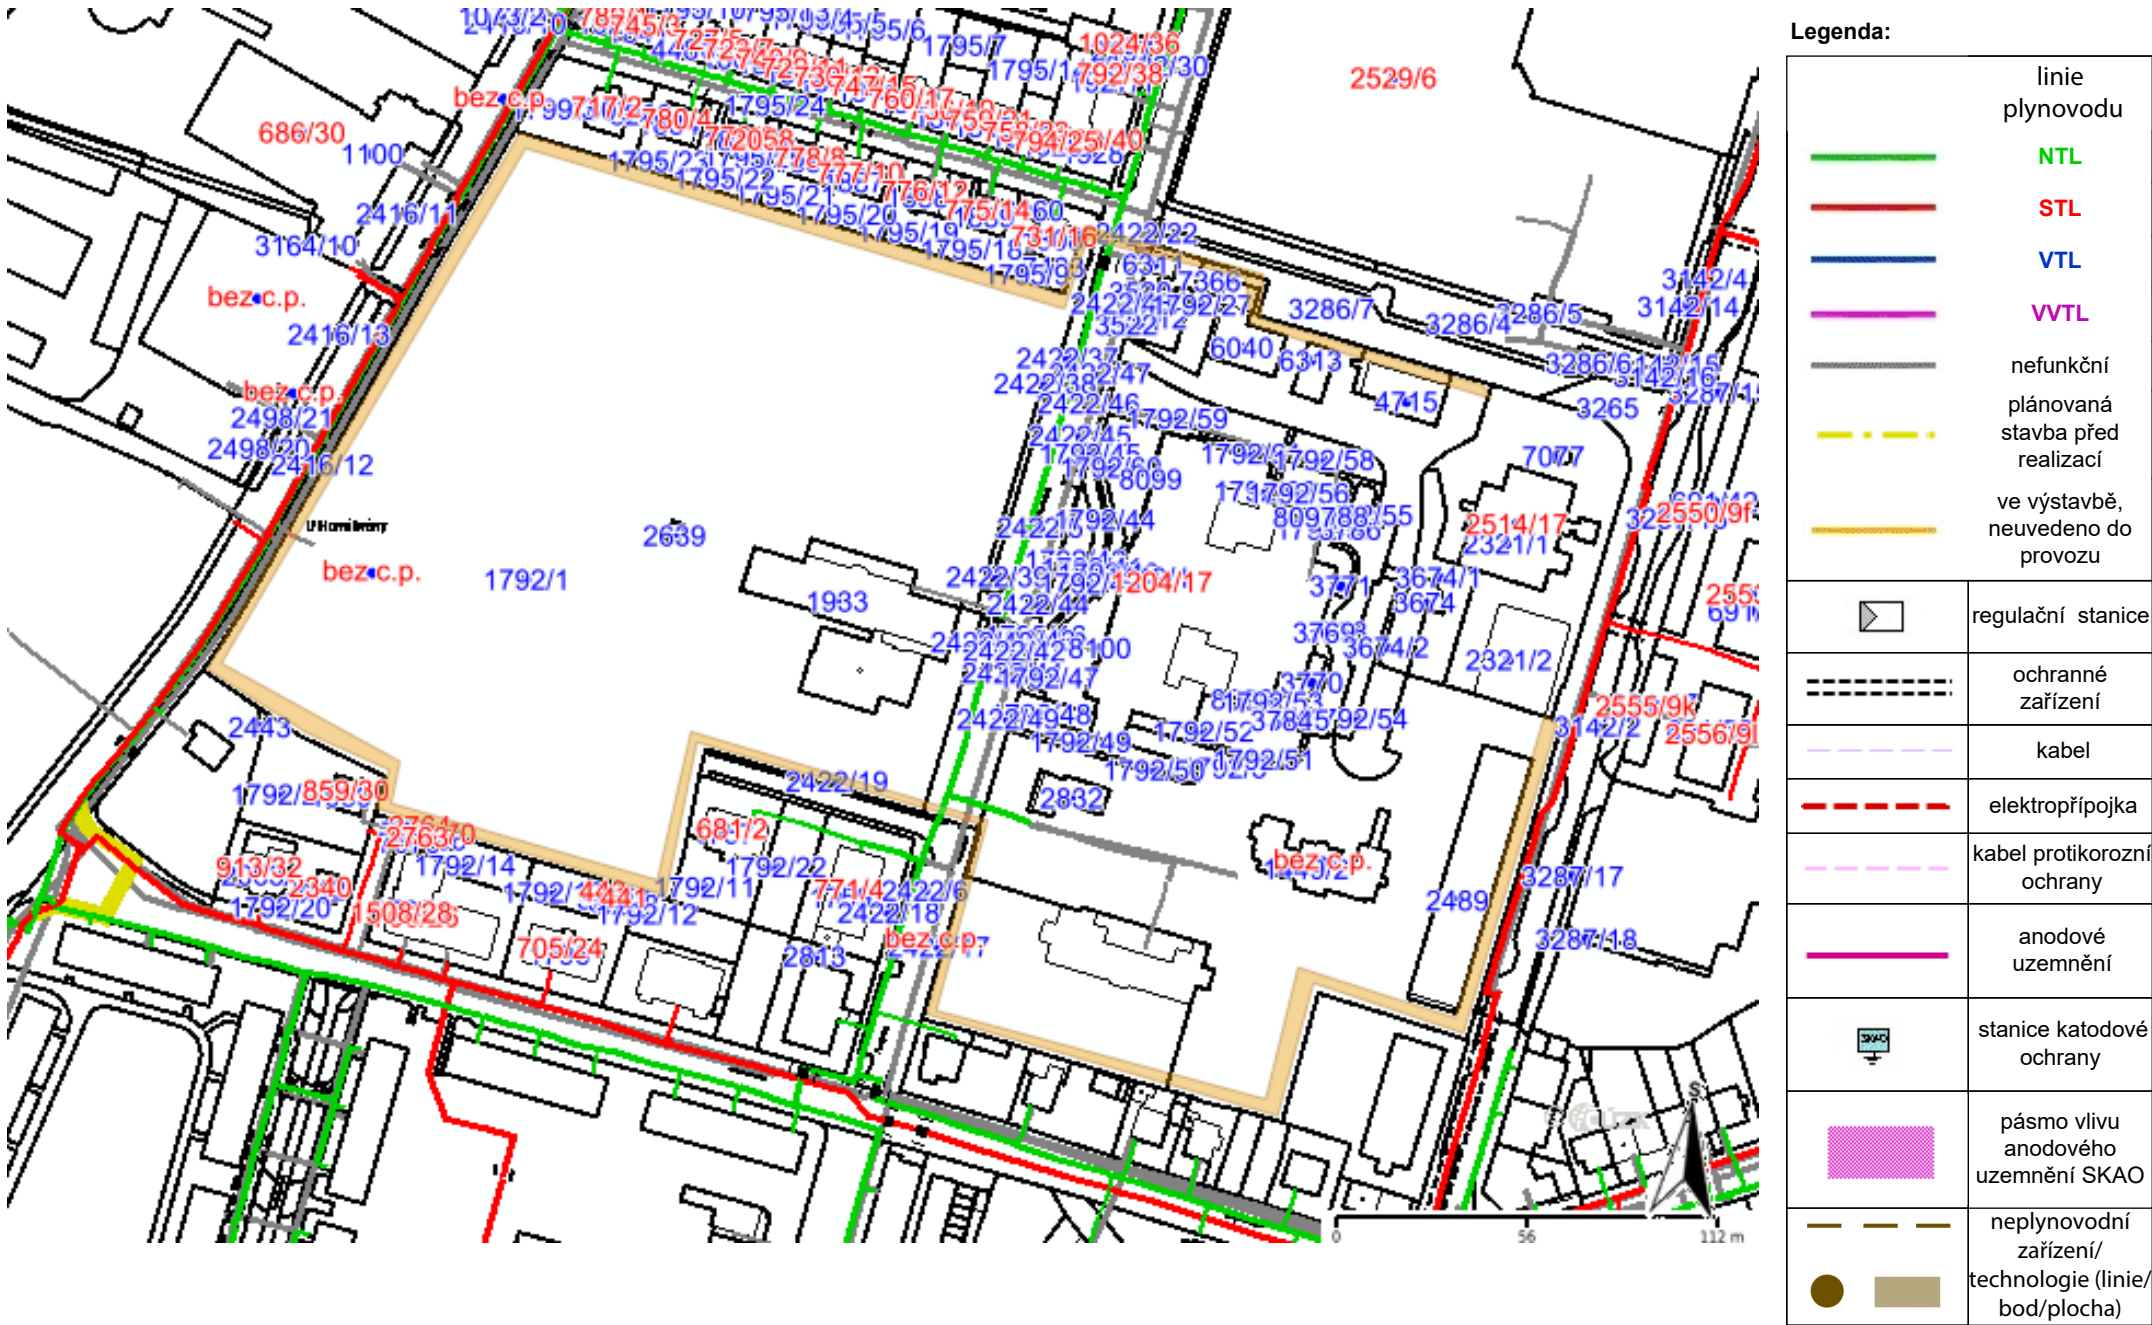




Provozovatel DS: GasNet, s.r.o.; Stavebník: Karlovarská krajská nemocnice a.s., Bezručova 1190/19, 36001 Karlovy Vary. K.ú.: Cheb.


ŘEZ A-A
UL. 17. LISTOPADU
STÁVAJÍCÍ STAV

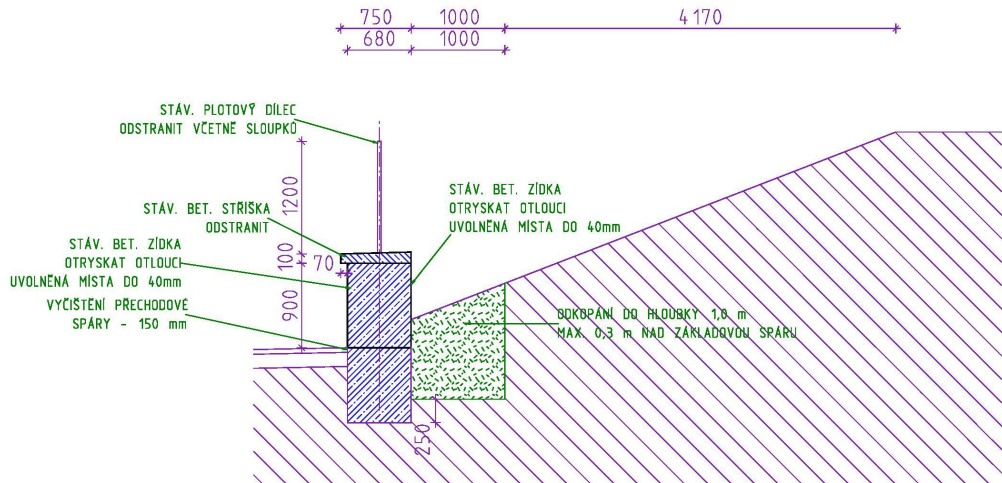

POHLED Z ULICE
UL. 17. LISTOPADU

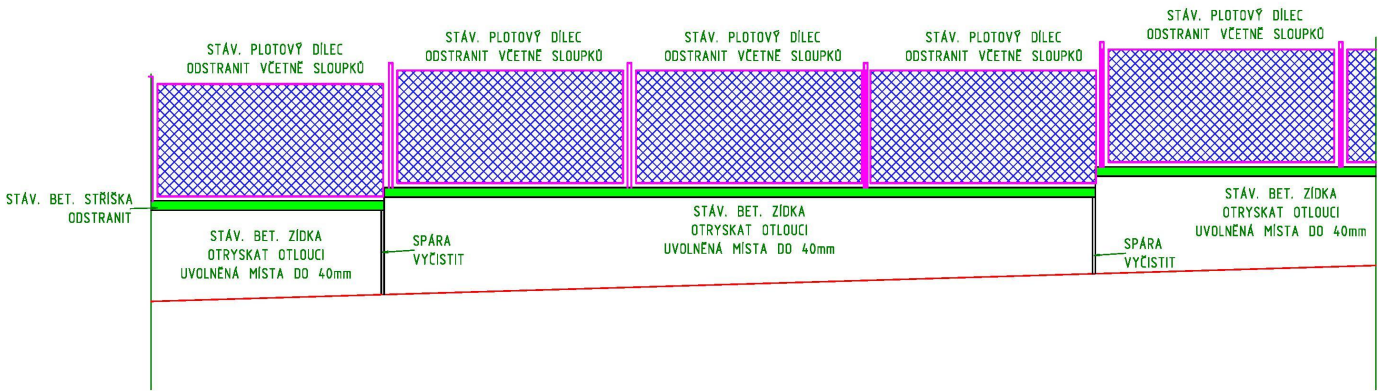

ŘEZ A-A
UL. 17. LISTOPADU
NOVÝ STAV

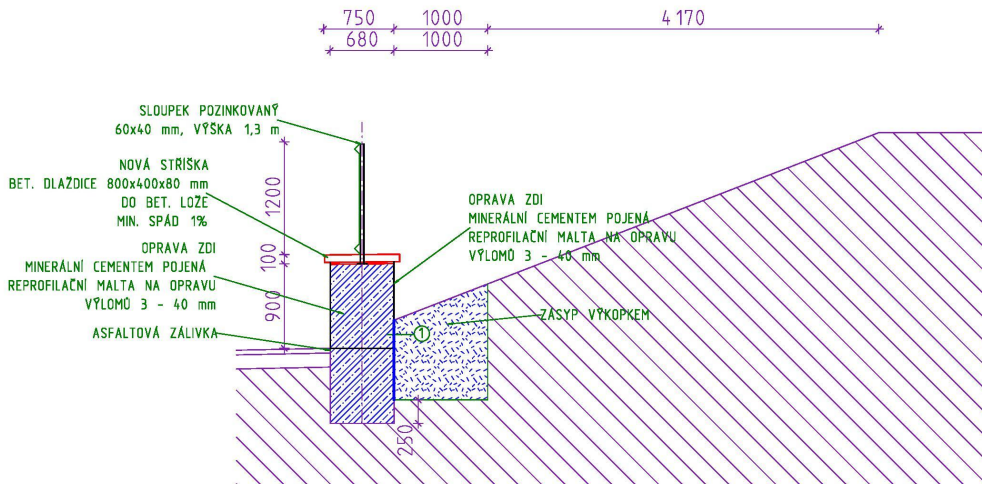


- ① - otlučení zbytků stávající omítky + vyškrobání spar
- vyrovnávací malta s přísadou polymerní emulze na bázi butadien-styrenu, popřípadě těsnící síranovzdornou maltou sábsorbci vody W2
- reaktivně tuhnoucí, síranuvzdorná, dvoukomponentní hydroizolační stěrka

POZNÁMKA





Všechny výrobky: sranuvzdorná mimerálá hydroizolační stěrka;
reaktivní tñuhoisl, sranuvzdorná, dvoukomponenční hydroizolační stěrka;
polymerní emulze na bázi butadien-styrenu; sranuvzdorná malta-absorpce vody W2;
laková injektáž křemíčaní alkalického kovu s certifikací WTA
budovu použilý dě technického listu výrobce!
Těsnění případných propustů pro inženýrské síť provést za pomoci těsnící manžety
a hydroizolační stěrky dě technického listu výrobce.
Výkopy provádět strojně nebo ručně. Výkopy je nutno pažit v celé délce!
Inženýrské síť jsou zakresleny schématicky dě podkádá jednolichých správců.
Před zahájením stavby je nutno provést jejich vyčištění, výkop prováděn ručně.

POHLED Z ULICE
UL. 17. LISTOPADU

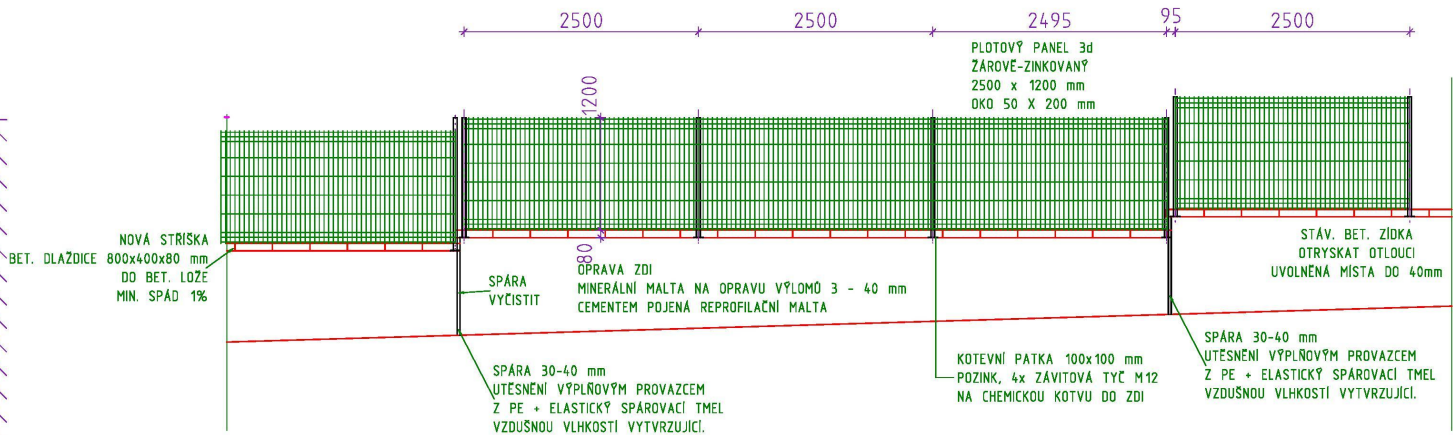

Zodpovědný projektant	Projektant	PROJEKČNÍ KANCELÁŘ BERÁNEK & HRADIL Svobody 7/1, 350 02, CHEB email: pkcheb@email.cz		
Ing. Ondřej Beránek	Petr Hradil			
Místo stavby	k.ú. Cheb			
Stavebník	Karlovarská krajská nemocnice a.s., Nemocnice Cheb			
	K nemocnici 1204/17, 350 02 Cheb			
Akce OPLOČENÍ AREÁLU KKN CHEB ul. K nemocnici			Formát	6x A4
			Datum	XI/2023
			Měřítko	1: 50
			Účel	DOS
Výkres	DETAIL OPLOČENÍ - UL. 17. LISTOPADU	Číslo zakázky	23-08-007	
		Číslo výkresu	C 4.3.	


Provozovatel DS: GasNet, s.r.o.; Stavebník: Karlovarská krajská nemocnice a.s. , Bezručova 1190/19 , 36001 Karlovy Vary. K.ú.: Cheb.

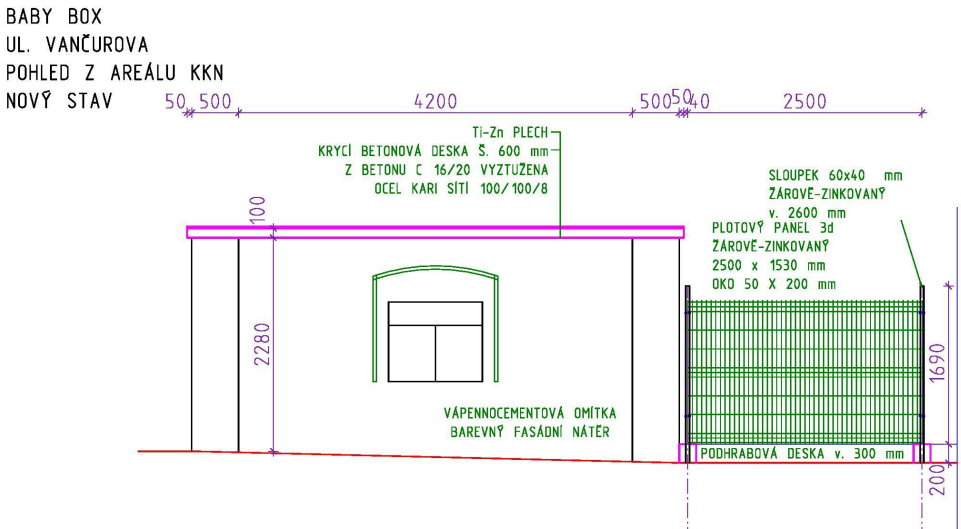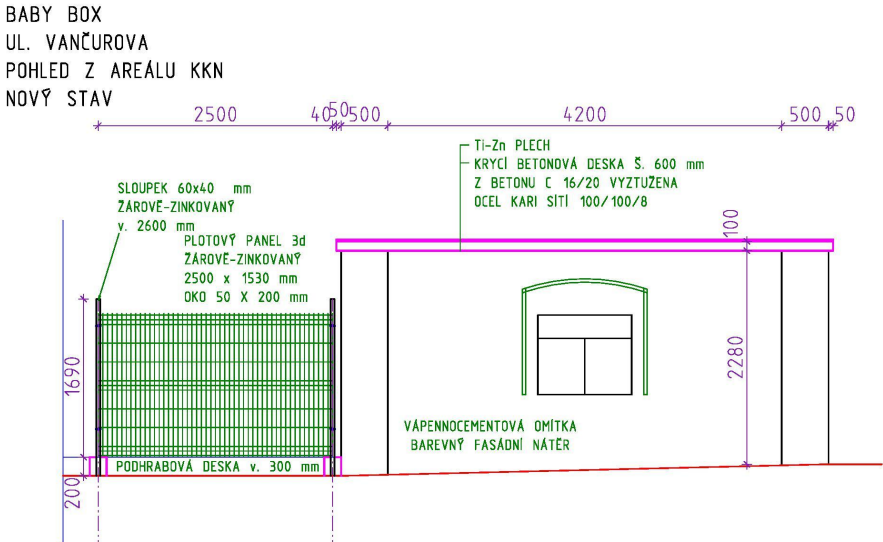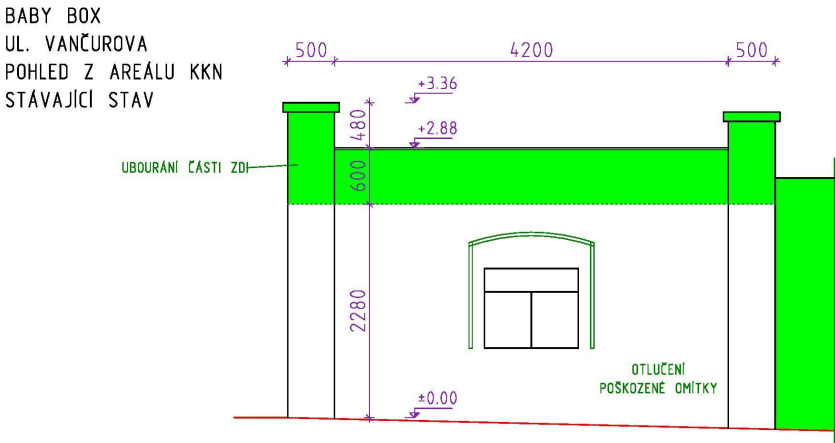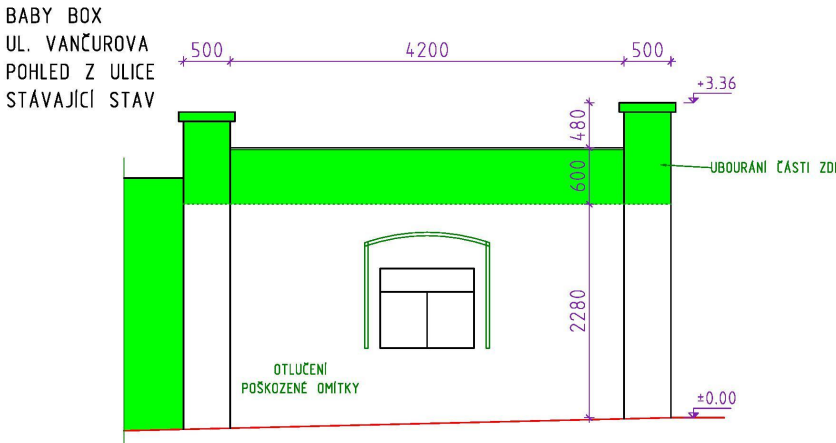


Zodpovědný projektant		Projektant	PROJEKČNÍ KANCELÁŘ BERÁNEK & HRADIL Svobody 7/1, 350 02, CHEB email: pkcheb@email.cz	
Ing. Ondřej Beránek		Petr Hradil		
Místo stavby	k.ú. Cheb		Formát	6x A4
Stavebník	Karlovarská krajská nemocnice a.s., Nemocnice Cheb		Datum	XI/2023
	K nemocnici 1204/17, 350 02 Cheb		Měřítko	1: 50
Akce	OPLOČENÍ AREÁLU KKN CHEB ul. K nemocnici		Účel	DOS
Výkres	DETAIL OPLOČENÍ - UL. VANČUROVA BABY BOX		Číslo zakázky	23-08-007
			Číslo výkresu	C 4.4.

Provozovatel DS: GasNet, s.r.o.; Stavebník: Karlovarská krajská nemocnice a.s., Bezručova 1190/19, 36001 Karlovy Vary. K.ú.: Cheb.

ŘEZ B-B
UL. DRAGOUNSKÁ
STÁVAJÍCÍ STAV

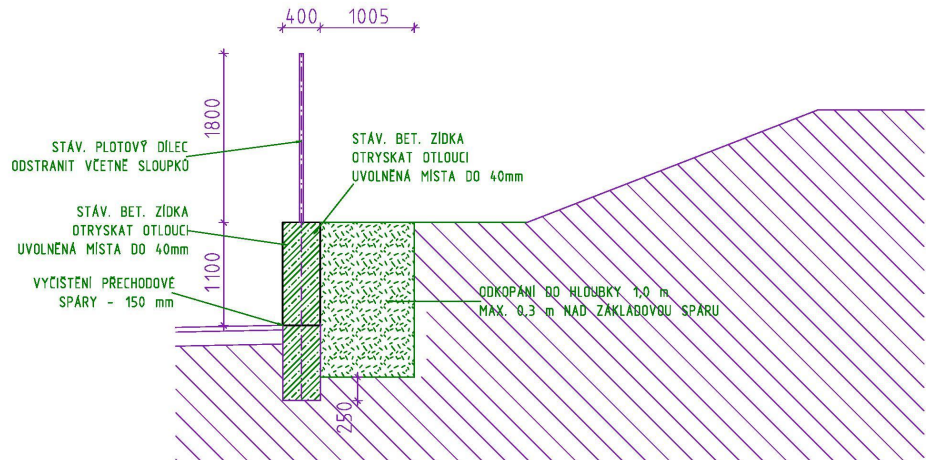


ŘEZ B-B
UL. DRAGOUNSKÁ
NOVÝ STAV

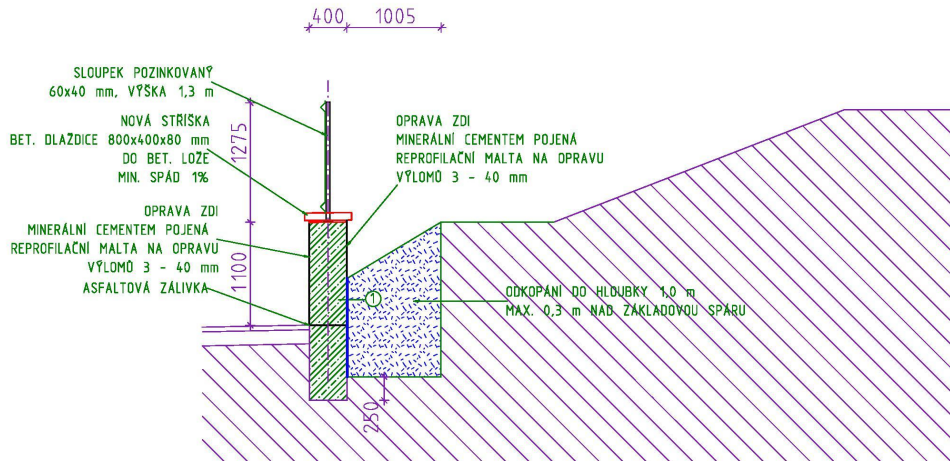


- ① - otlučení zbytků stávající omítky + vyšetřování spár
- vyrovnávací malta s přísadou polymerní emulze na bázi butadien-styrenu, popřípadě těsnící síranovzdornou maltou sábsorbci vody W2
- reaktivně tuhnoucí, síranuvzdorná, dvoukomponentní hydroizolační stěrka

POZNÁMKA
Všechny výrobky: sranuvzdorná minerální hydroizolační stěrka;
reaktivně tuhneící, sranuvzdorná, dvoukomponentní hydroizolační stěrka;
polymerní emulze na bázi butadien-styrenu; sranuvzdorná malta-absorpce vody W2;
tlaková injektáž křemičitan alkalického kovu s certifikací WTA
budou použity dle technické listu výrobce!
Těsnění případných průstupů pro inženýrské sítě provést za pomoci těsnící manžety
a hydroizolační stěrky dle technické listu výrobce.
Výkopy provádět strojně nebo ručně. Výkopy je nutno pažit v celé délce!
Inženýrské sítě jsou zakresleny schématicky dle podkladů jednotlivých správců.
Před zahájením stavby je nutno provést jejich vytčení, výkop prováděn ručně.

ŘEZ C-C
UL. DRAGOUNSKÁ
STÁVAJÍCÍ STAV

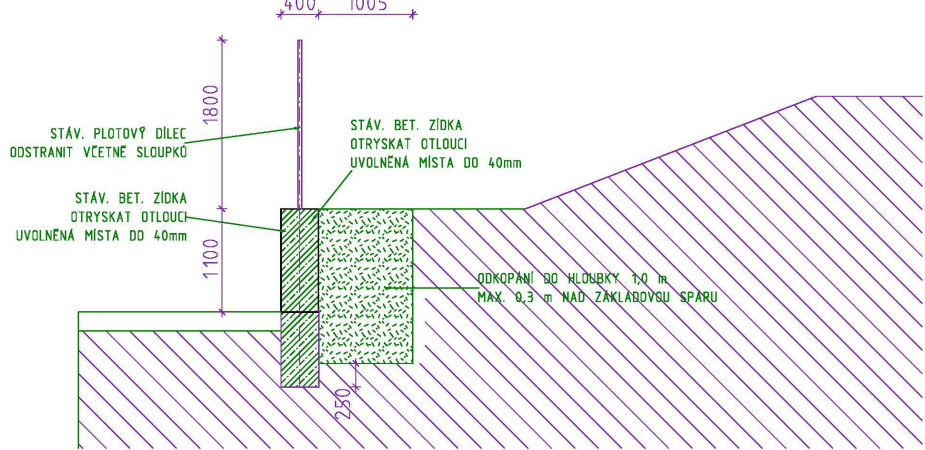

ŘEZ C-C
UL. DRAGOUNSKÁ
NOVÝ STAV

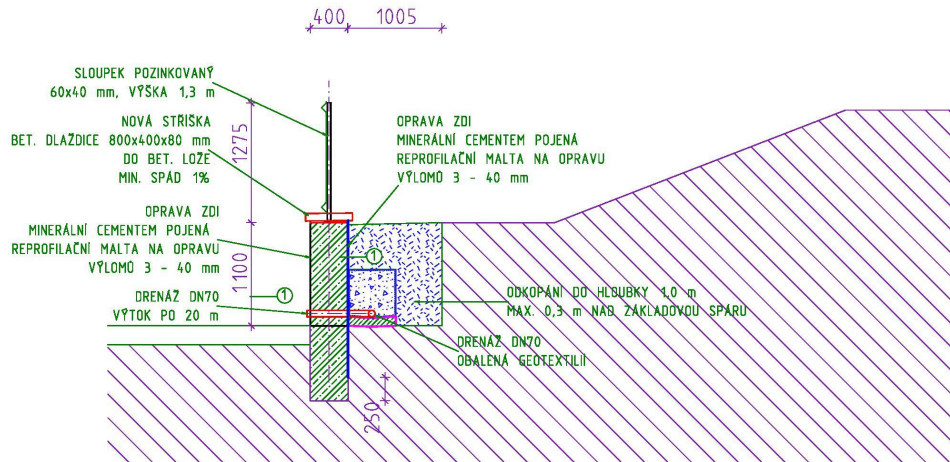


- ① - odlučení zbytků stávající omítky + vyškrabání spar
- vyrovnávací malta s přísadou polymerní emulze na bázi butadien-styrenu, popřípadě těsnící síranovzdornou maltou sábsorbci vody W2
- reaktivně tuhnoucí, síranuvzdorná, dvoukomponentní hydroizolační stěrka

POZNÁMKA
Všechny výrobky: sranuvzdorná minerální hydroizolační stěrka;
reaktivní tuhnoucí, sranuvzdorná, dvoukomponentní hydroizolační stěrka;
polymerní emulze na bázi butadien-styrenu; sranuvzdorná malta-absorpce vody W2;
tlaková injektáž křemíčan alkalického kovu s certifikací WTA
budou použity dle technického listu výrobce
Těsnění případných propustů pro Inženérské síť provést za pomoci těsnící manžety
a hydroizolační stěrky dle technického listu výrobce.
Výkopy provádět strojně nebo ručně. Výkopy je nutno pažít v celé délce
Inženérské síti jsou zakresleny schematicky dle podkladů jednotlivých správců.
Před zahájením stavby je nutno provést jejich vyčištění, výkop prováděn správcem.

Zodpovědný projektant	Projektant		PROJEKČNÍ KANCELÁŘ BERÁNEK & HRADIL Svobody 7/1, 350 02, CHEB email: pkcheb@email.cz	
Ing. Ondřej Beránek	Petr Hradil			
Místo stavby	k.ú. Cheb			
Stavebník	Karlovarská krajská nemocnice a.s., Nemocnice Cheb		Formát	6x A4
	K nemocnici 1204/17, 350 02 Cheb		Datum	XI/2023
Akce	OPLOCENÍ AREÁLU KKN CHEB ul. K nemocnici		Měřítko	1: 50
			Účel	DOS
			Číslo zakázky	23-08-007
Výkres	DETAIL OPLOCENÍ - UL. DRAGOUNSKÁ		Číslo výkresu	C 4.5.

VZOROVÉ OSAZENÍ PLOTOVÝCH POLÍ

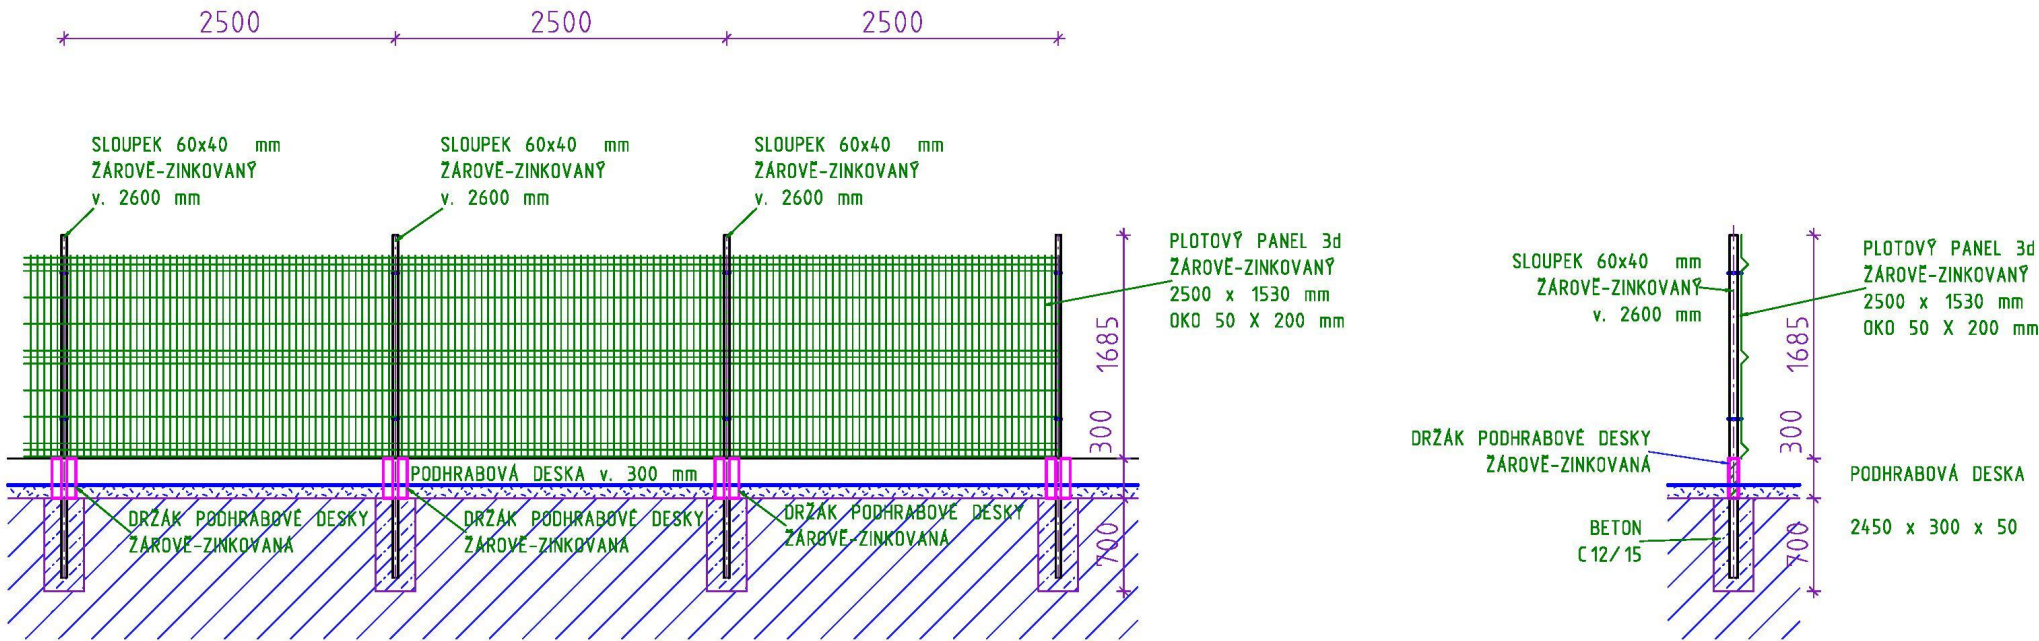

Zodpovědný projektant		Projektant	PROJEKČNÍ KANCELÁŘ BERÁNEK & HRADIL Svobody 7/1, 350 02, CHEB email: pkcheb@email.cz		
Ing. Ondřej Beránek		Petr Hradil			
Místo stavby		k.ú. Cheb		Formát	2x A4
Stavebník		Karlovarská krajská nemocnice a.s., Nemocnice Cheb			
		K nemocnici 1204/17, 350 02 Cheb		Datum	XI/2023
Akce OPLOCENÍ AREÁLU KKN CHEB ul. K nemocnici				Měřítko	1: 50
				Účel	DOS
				Číslo zakázky	23-08-007
Výkres		DETAIL OPLOCENÍ - VZOROVÉ POLE - VOLNÝ TERÉN		Číslo výkresu	C 4.5.