SITUACE - ČÁST 2
M 1:500

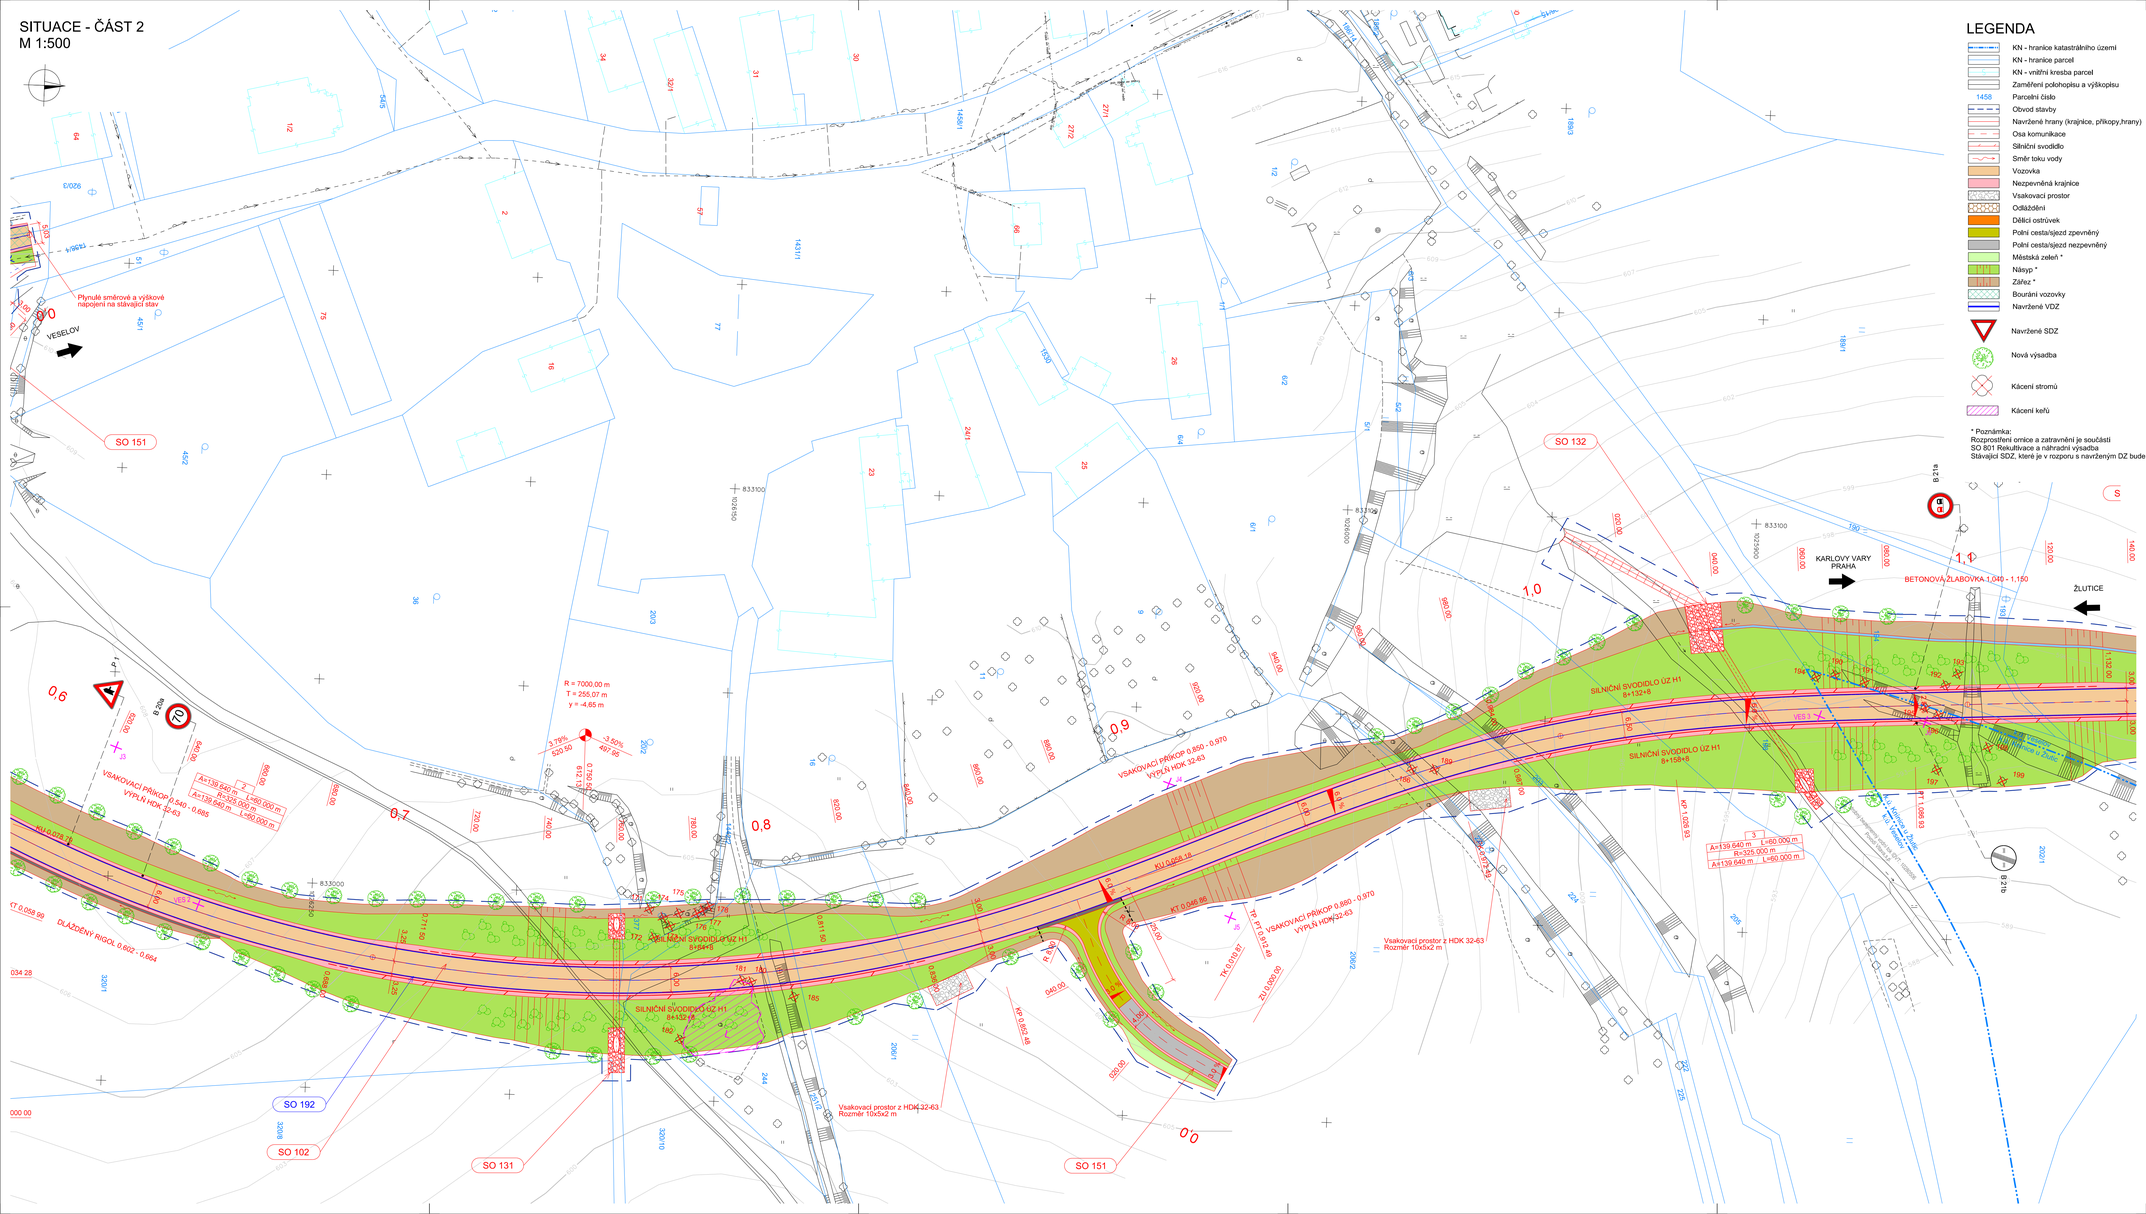

LEGENDA

- KN - hranice katastrálního území
- KN - hranice parcel
- KN - vnitřní kresba parcel
- Zaměření polohopisu a výškopisu
- 1458 Parcelní číslo
- Obvod stavby
- Navržené hrany (krajnice, příkopy,hrany)
- Osa komunikace
- Silniční svodidlo
- Směr toku vody
- Vozovka
- Nezpevněná krajnice
- Vsakovací prostor
- Odlučování
- Dělící ostrůvek
- Polní cesta/sjezd zpevněný
- Polní cesta/sjezd nezpevněný
- Městská zeleň *
- Násyp *
- Zářez *
- Bourání vozovky
- Navržené VDZ
- Navržené SDZ
- Nová výsadba
- Kácení stromů
- Kácení keřů

* Poznámka:
Rozprostření ornice a zatravnění je součástí
SO 801 Rekultivace a náhradní výsadba
Stávající SDZ, které je v rozporu s navrženým DZ bude odstraněno.

LEGENDA STÁVAJÍCÍCH IS

- Nadzemní vedení, CETIN a.s.
- Nadzemní vedení NN do 1kV, ČEZ Distribuce, a.s.
- Nadzemní vedení VN do 35kV, ČEZ Distribuce, a.s.
- Vodovod, Vodárny a kanalizace Karlovy Vary, a.s.

NAVRHOVANÉ INŽENÝRSKÉ SÍTĚ

- Nadzemní vedení, CETIN a.s. - ZRUŠENO
- Přeložka nadzemního vedení CETIN (SO 401)
- Vodovod - ZRUŠENO
- Přeložka vodovodu v km 0,160 00 - 0,340 00
- Přeložka vodovodu v km 0,450 00

SEZNAM SOUVISEJÍCÍCH STAVEB

STAVBA „D6 BOŠOV - KNÍNICE"

SEZNAM STAVEBNÍCH OBJEKTŮ

SO 001	BOURÁNÍ A PŘÍPRAVA STAVENIŠTĚ
SO 101	PŘELOŽKA SILNICE II/205 - ÚSEK 1 (KM 0,000 - 0,500)
SO 102	PŘELOŽKA SILNICE II/205 - ÚSEK 2 (KM 0,500 - 1,480)
SO 103	KŘIŽOVATKA V KM 0,450 00
SO 131	PROPUSTEK NA HLAVNÍ TRASE KM 0,760 00
SO 132	PROPUSTEK NA HLAVNÍ TRASE KM 1,049 20
SO 133	PROPUSTEK V KŘIŽOVATCE KM 0,120 00
SO 151	POLNÍ CESTY A SJEZDY
SO 191	DOPRAVNÉ INŽENÝRSKÁ OPATŘENÍ
SO 192	DOPRAVNÍ ZNAČENÍ
SO 201	MOST PŘES BIOKORIDOR V KM 0,240 00
SO 301	PŘELOŽKA VODOVODU V KM 0,160 00 - 0,340 00
SO 302	PŘELOŽKA VODOVODU V KM 0,450 00
SO 401	PŘELOŽKA NADZEMNÍHO VEDENÍ CETIN
SO 801	REKULTIVACE A NÁHRADNÍ VÝSADBA

KLAD LISTŮ:

SOUŘADNICOVÝ SYSTÉM S-JTSK
VÝŠKOVÝ SYSTÉM Bpv

INVESTOR

KRAJSKÁ SPRÁVA A ÚDRŽBA SILNIC KARLOVARSKÉHO KRAJE
Chebská 352
356 01 Sokolov

Krajská správa a údržba silnic Karlovarského kraje p.o.

STAVBA

II/205 PŘELOŽKA SILNICE - OBCHVAT VESELOV

S.A.W. CONSULTING s.r.o.
Přístavní 2324, 407 47 Varnsdorf
Středisko IS, Bezručova 2905/9, 400 01 Ústí n. L.
tel/fax: 412 555 111, e-mail: info@sawconsulting.cz

VYPRACOVAL	ZODPOVĚDNÝ PROJEKTANT	TECHNICKÁ KONTROLA	INVESTOR	KSÚS KK
ING. JIŘÍ HENYCH	ING. JIŘÍ HENYCH	ING. HELENA HLUBUČKOVÁ	ZAKÁZKOVÉ ČÍSLO	2020-098
			DATUM	01/2022
			STUPEŇ	DUSP/PDPS
			MĚŘÍTKO	1:500
PŘÍLOHA			Č. PŘÍLOHY	PARÉ
KOORDINAČNÍ SITUAČNÍ VÝKRES - ČÁST 2			C.4.2	