
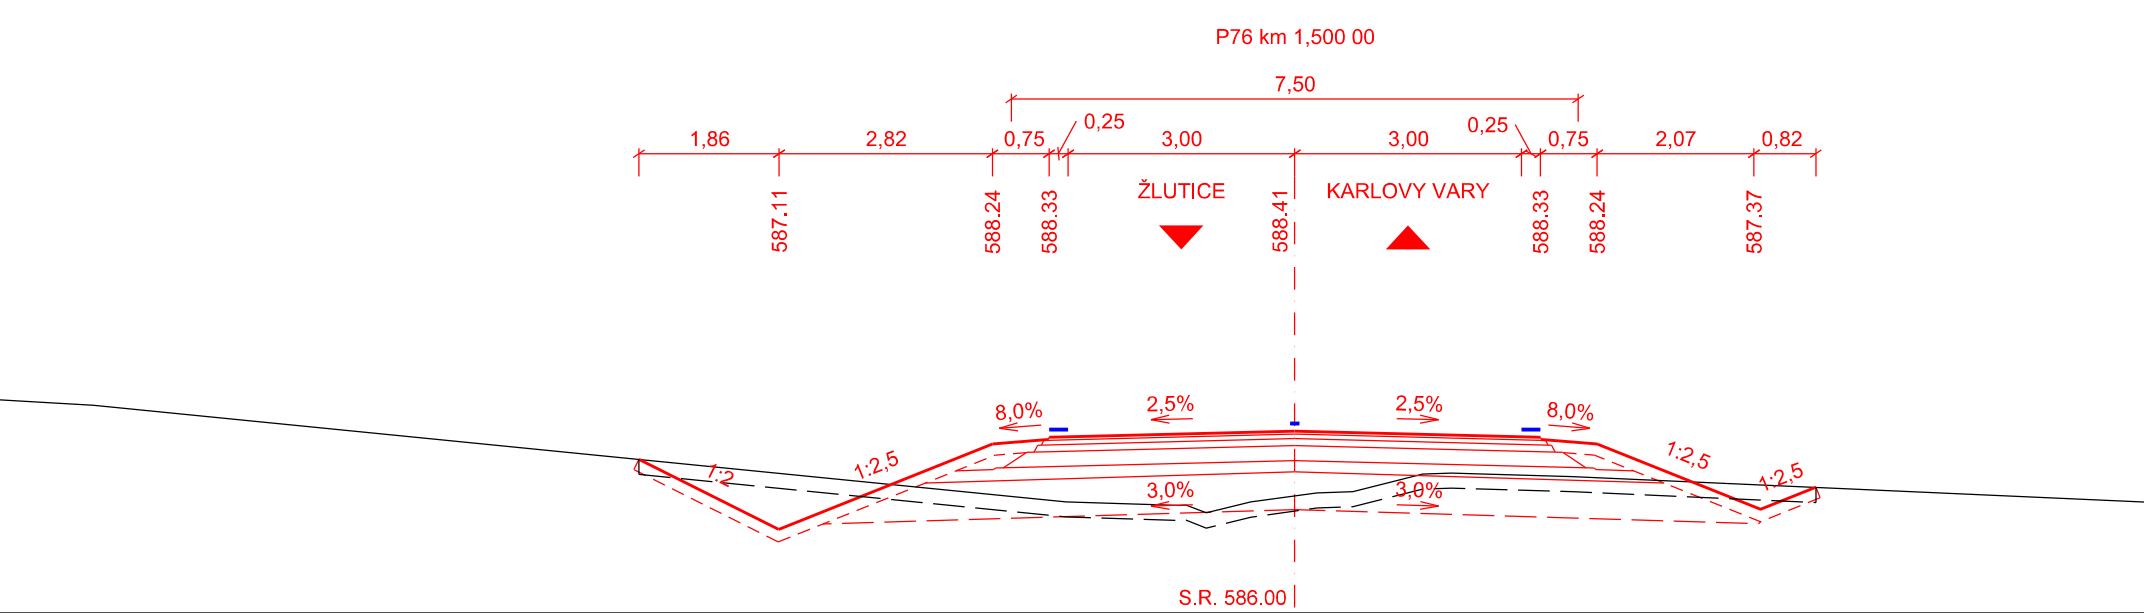
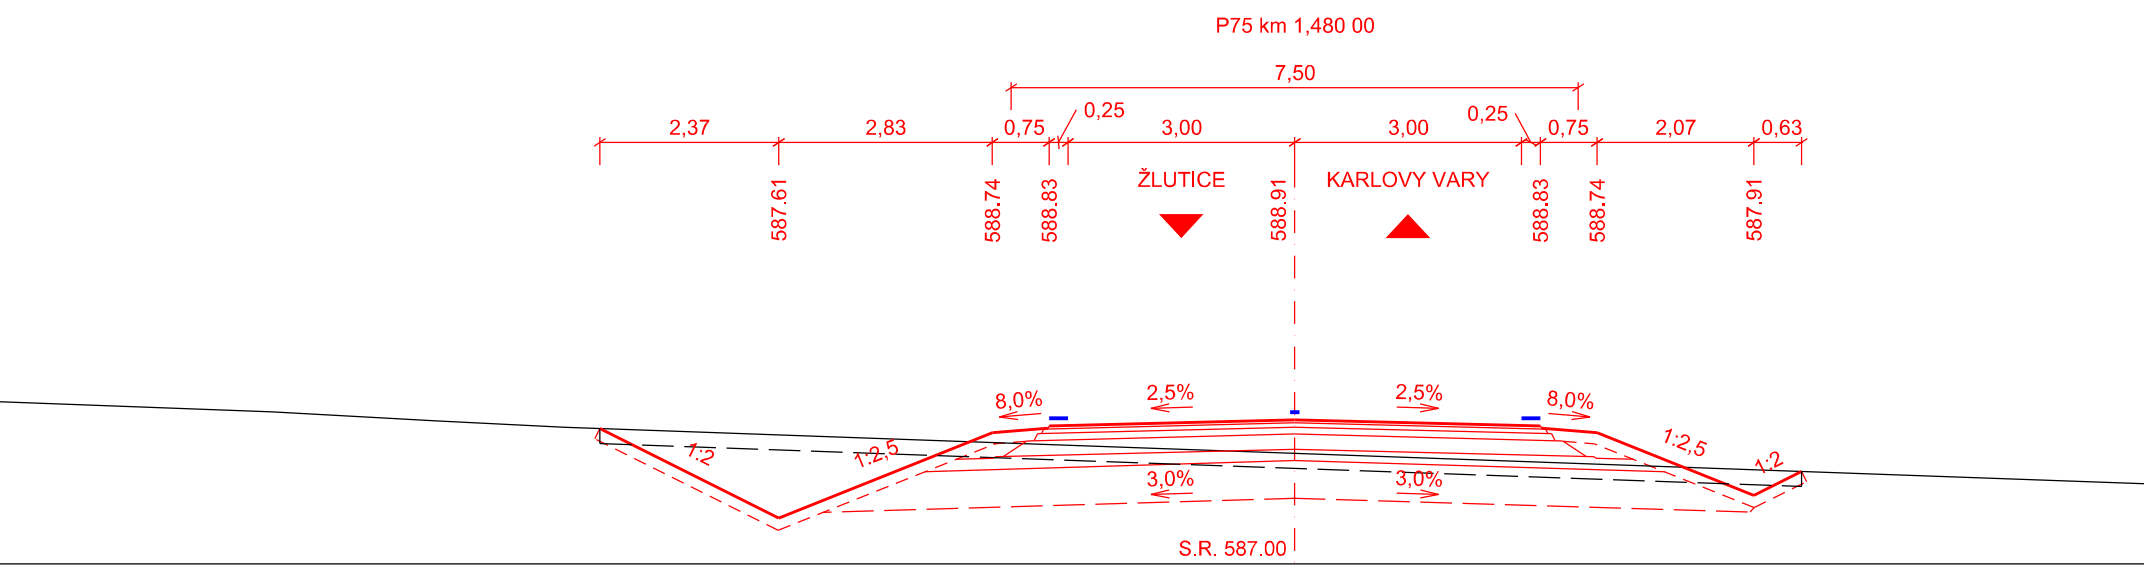
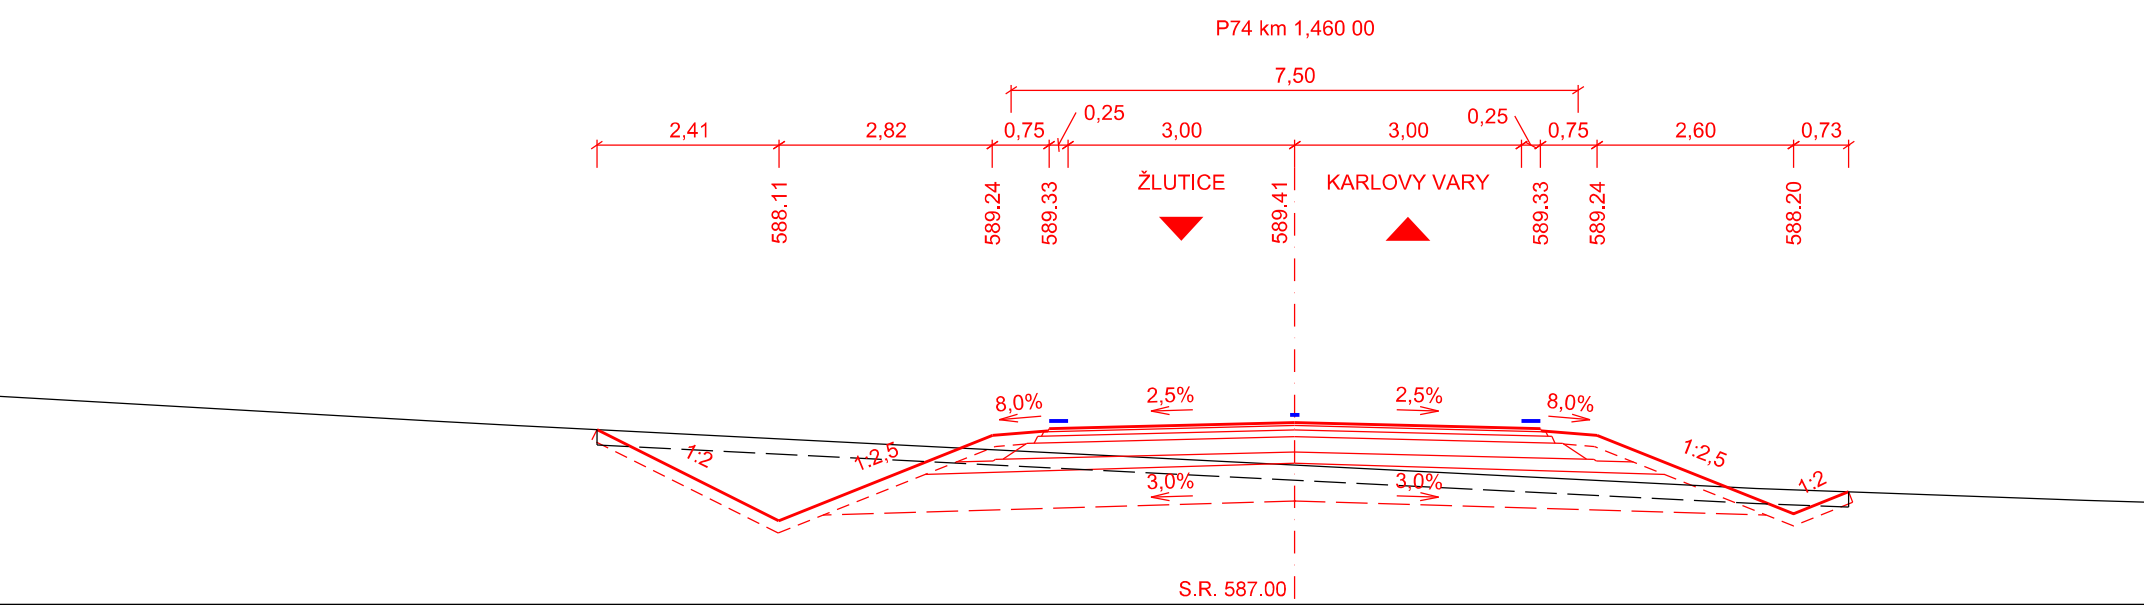
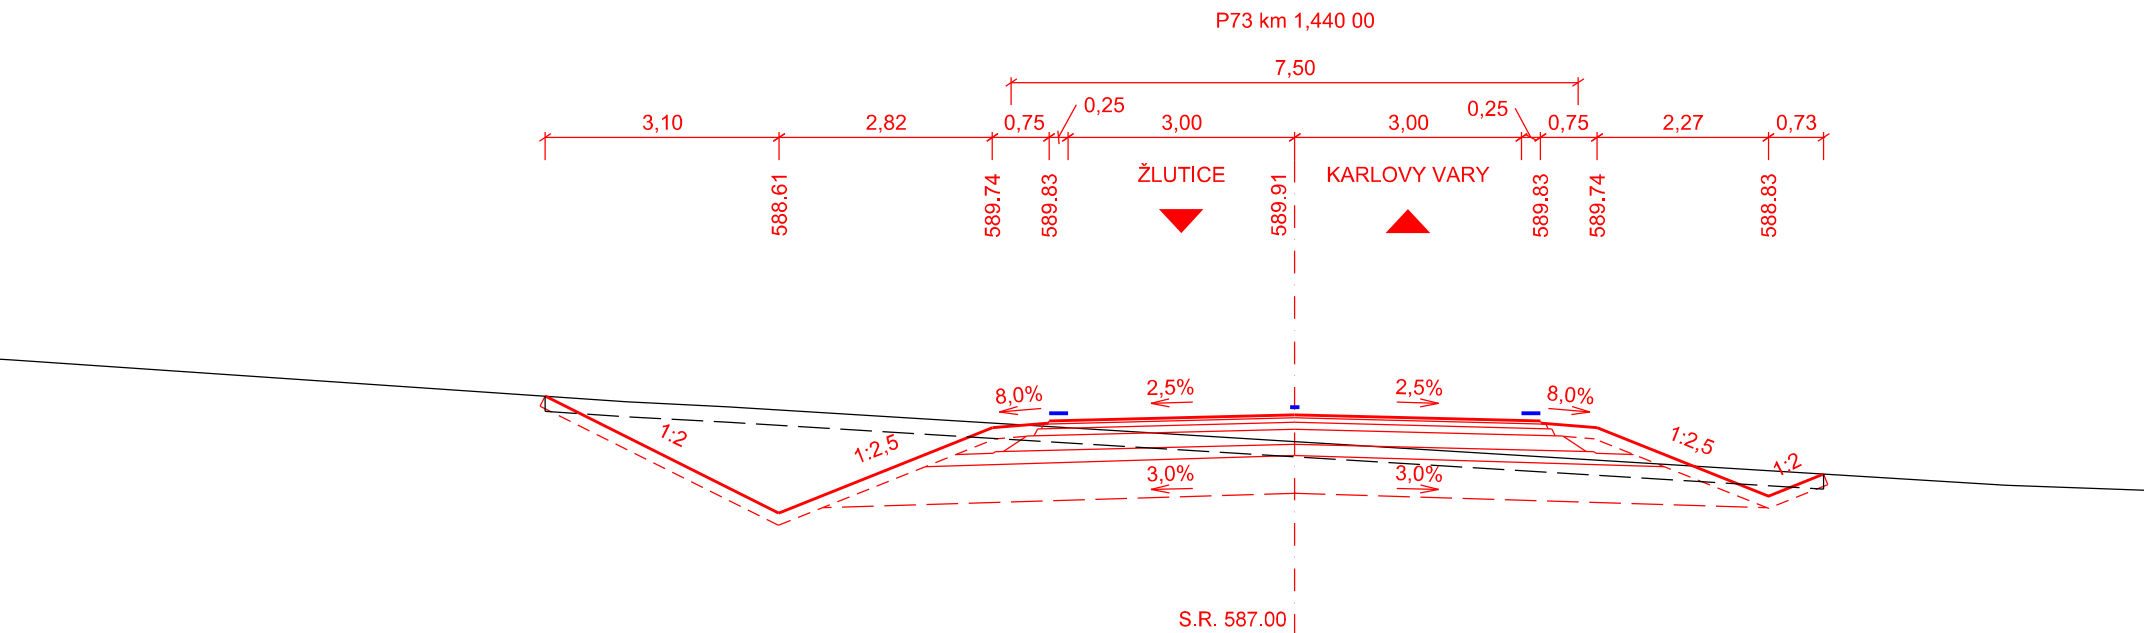
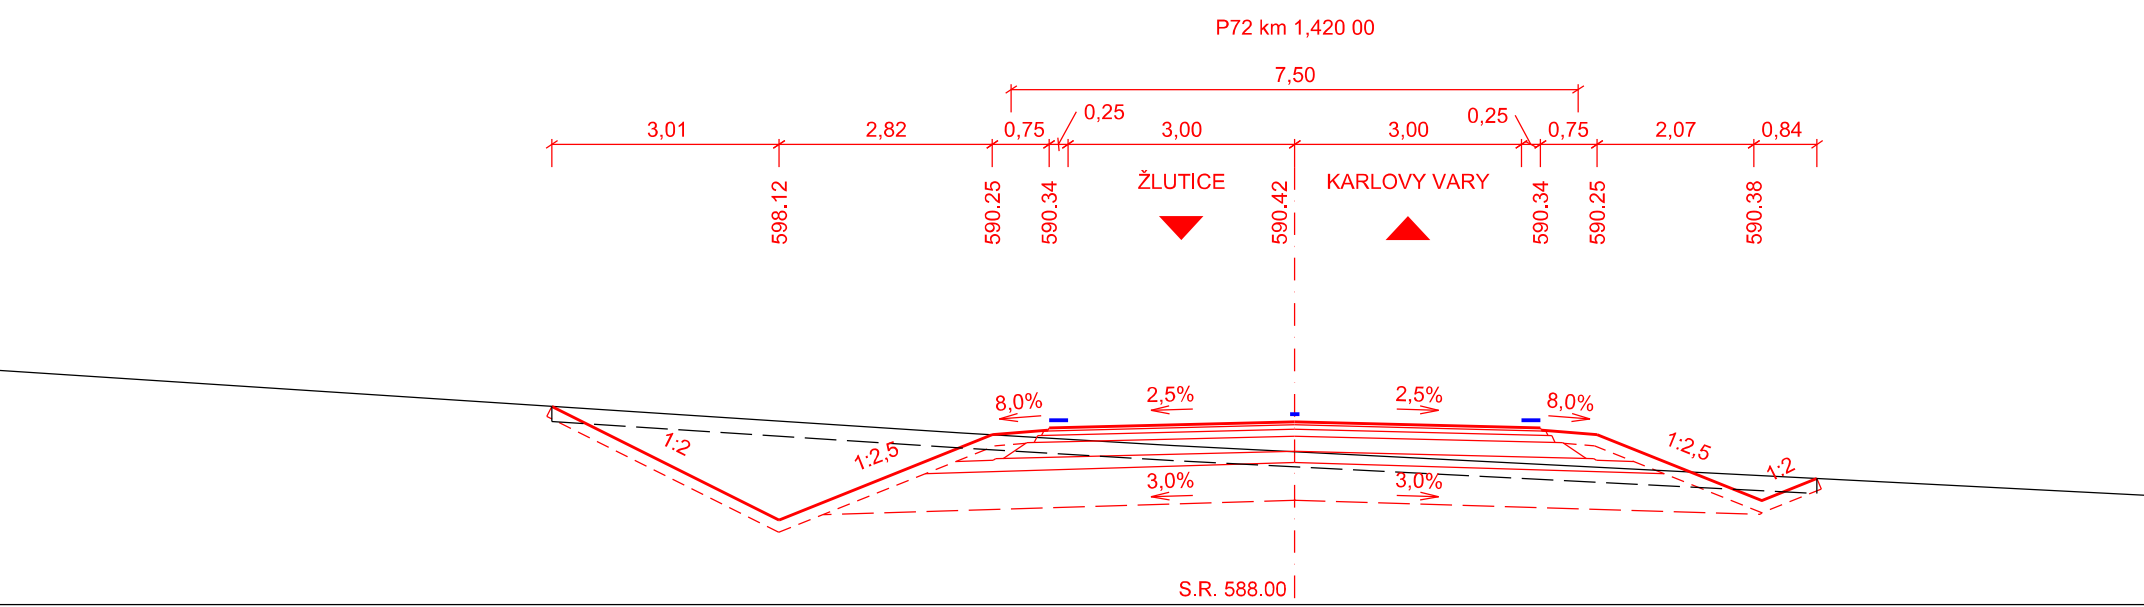
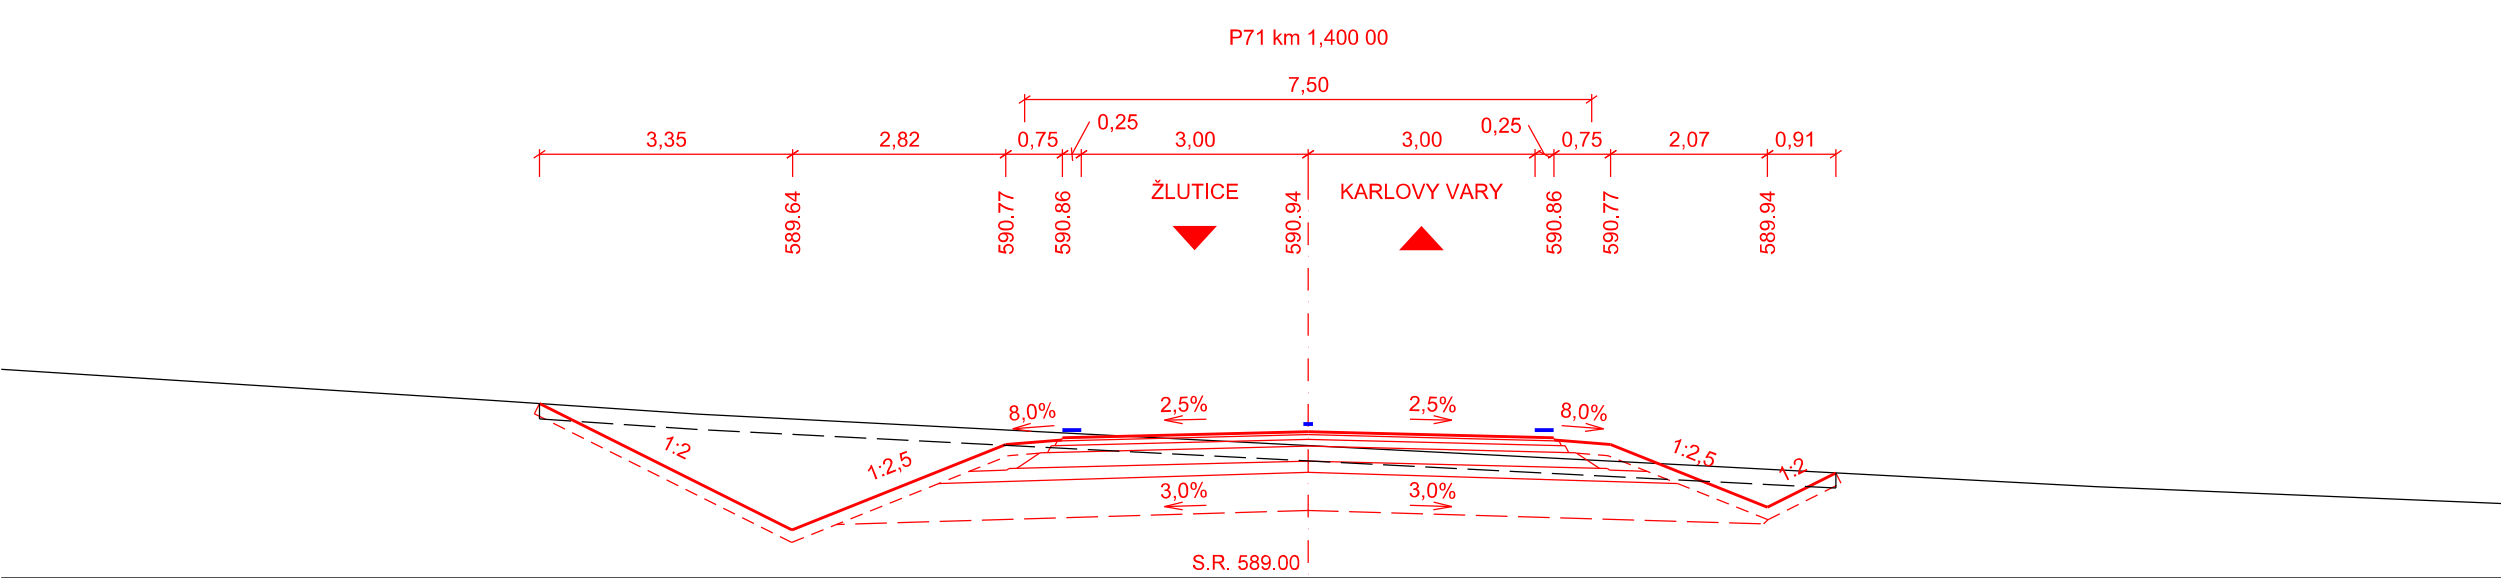
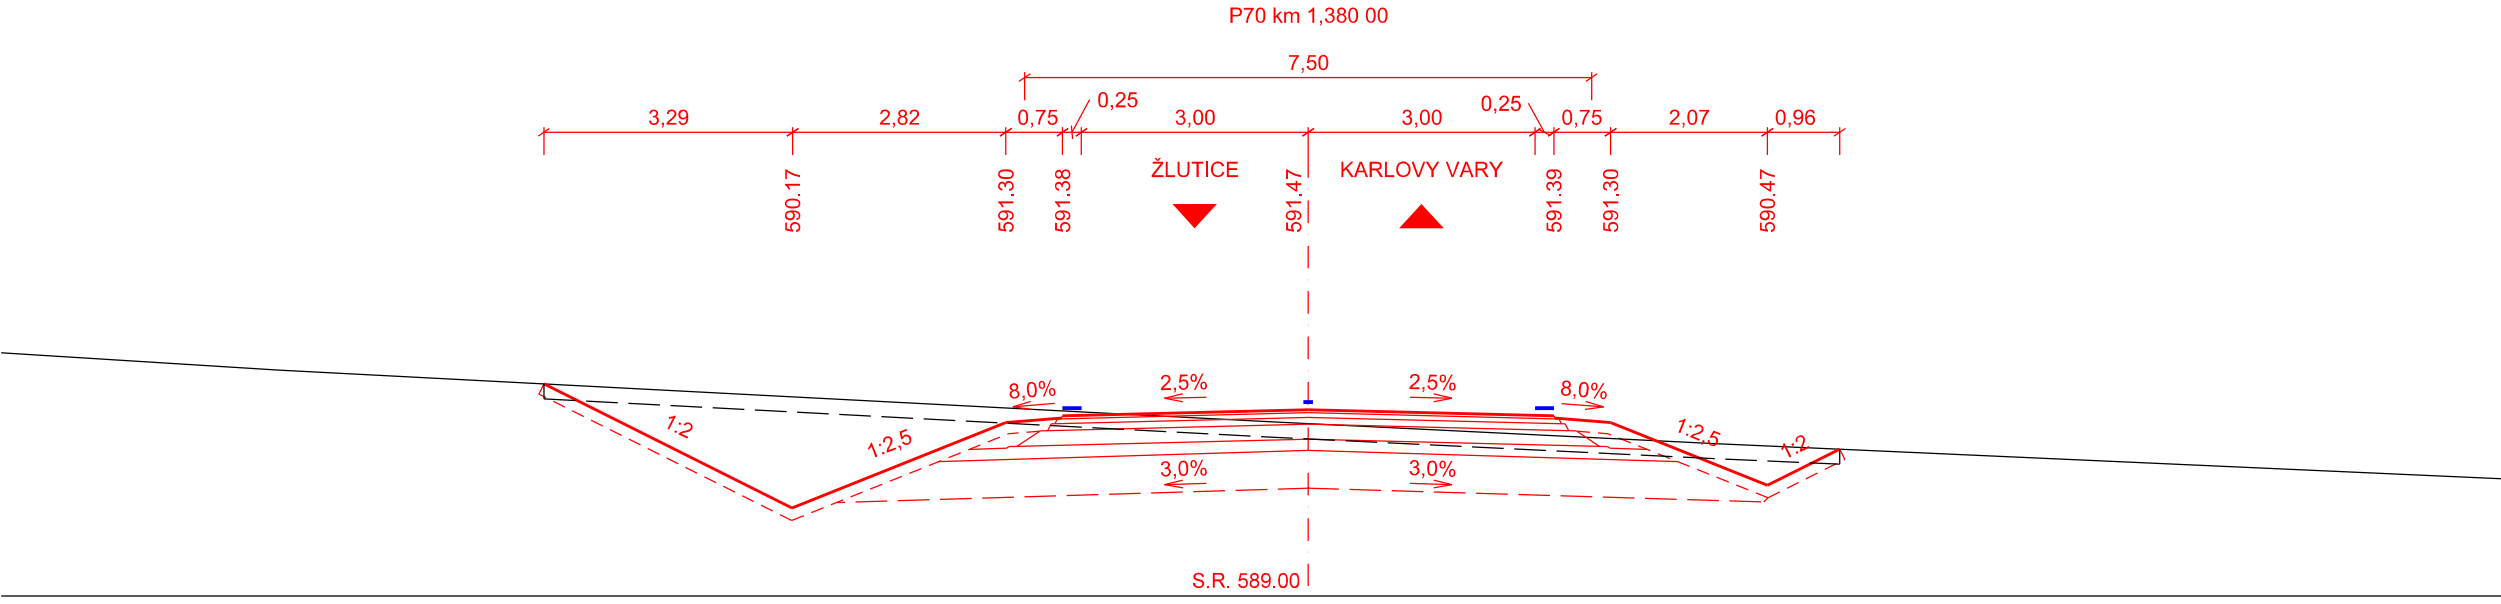
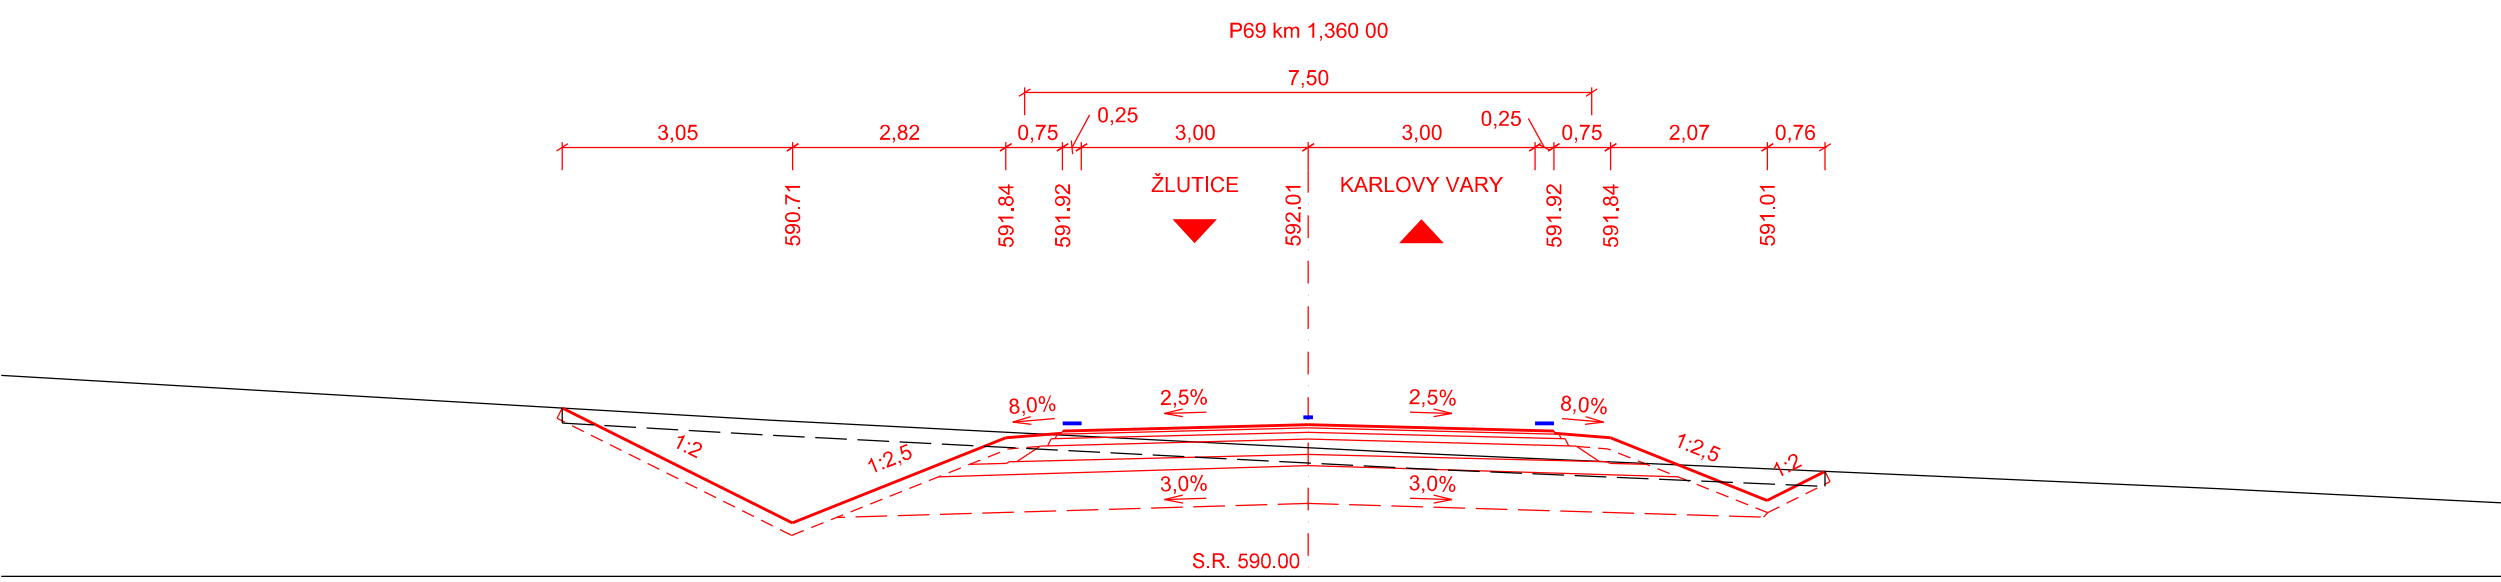
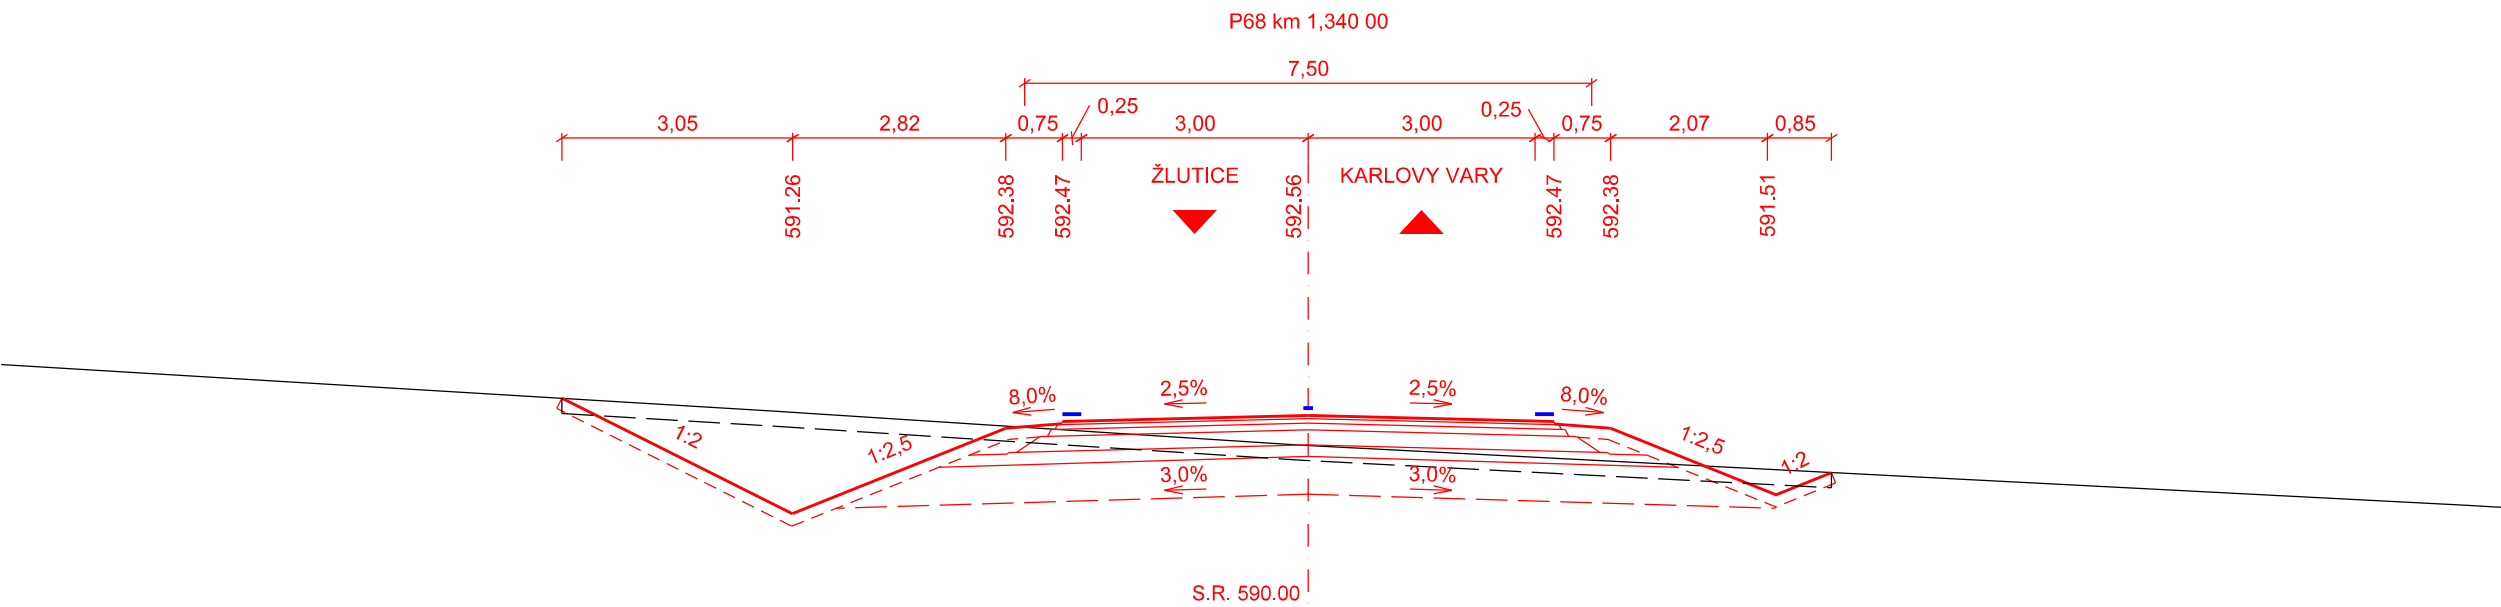
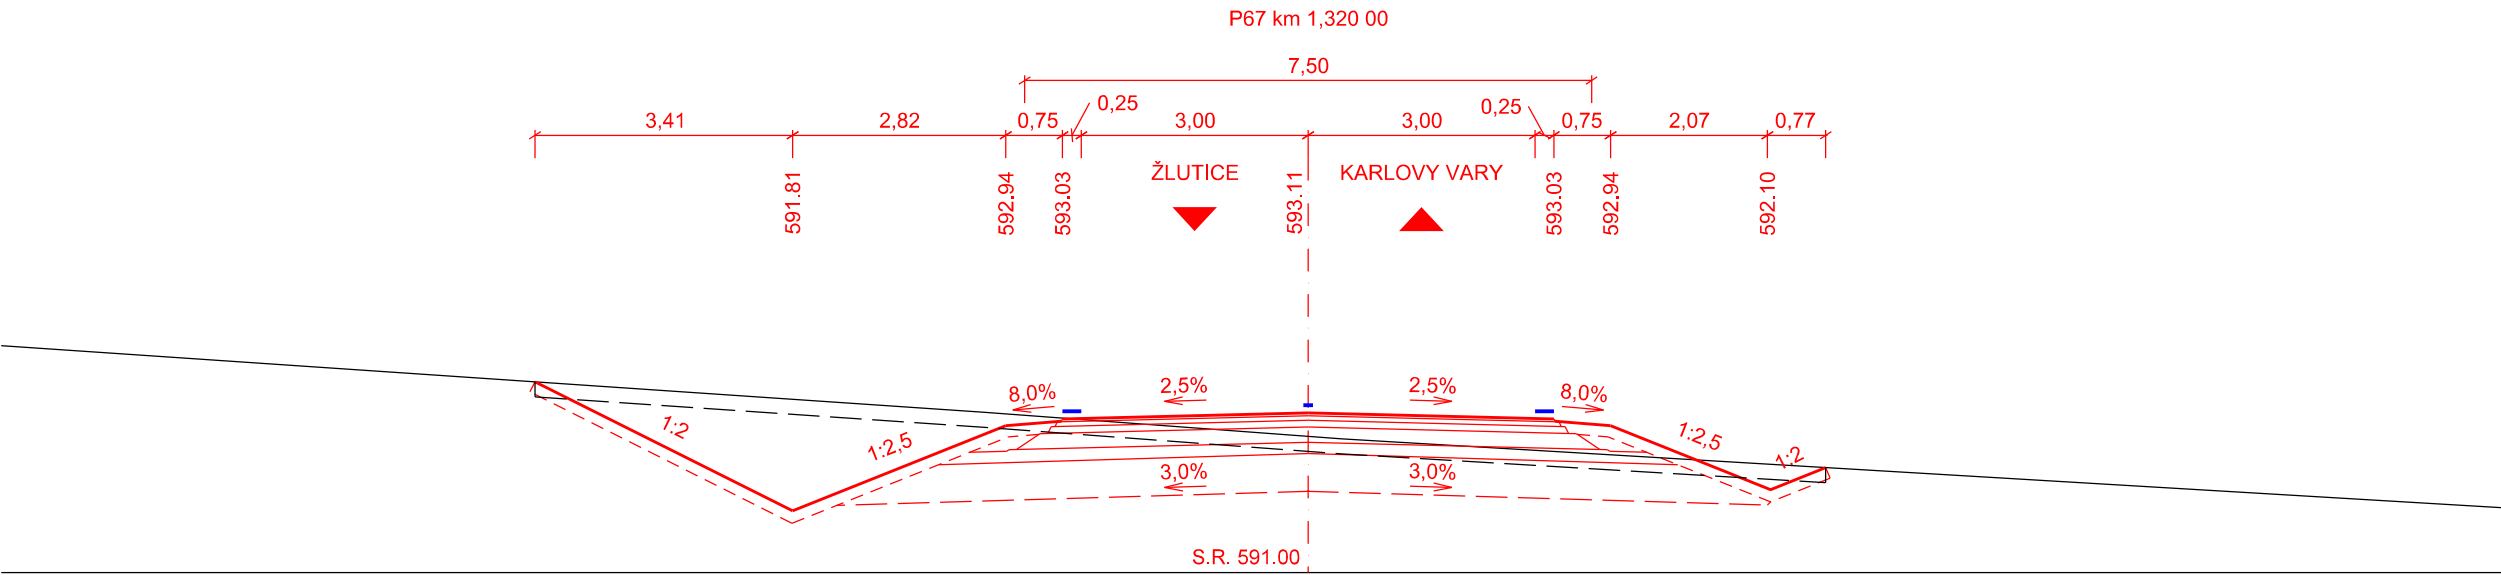
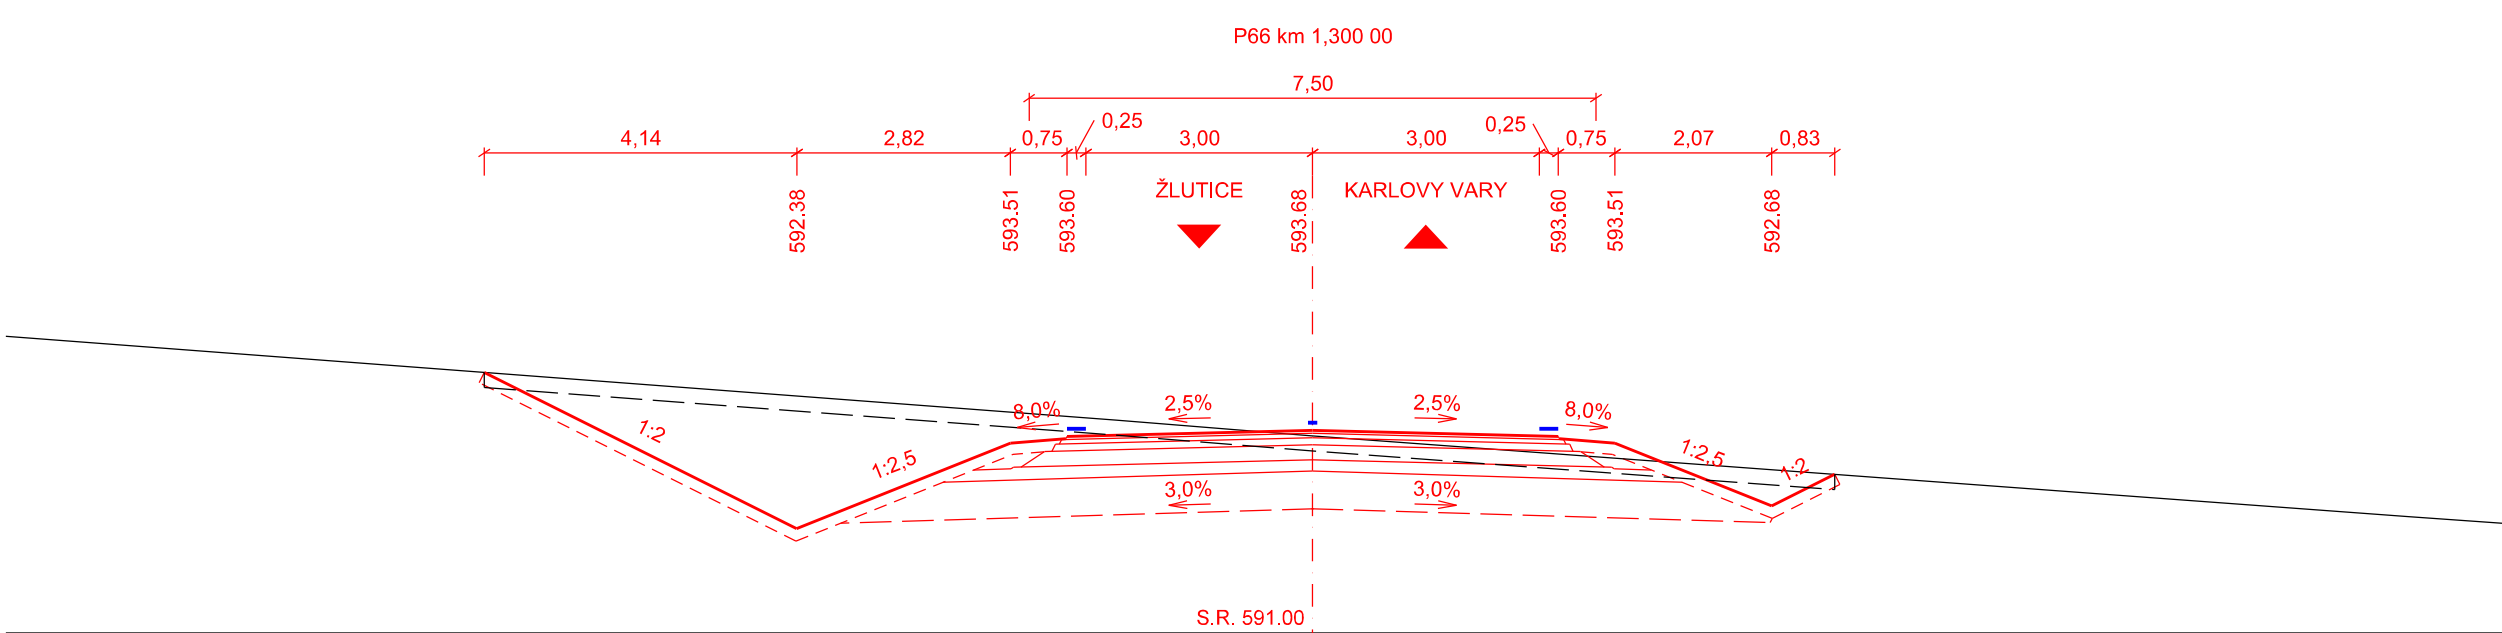
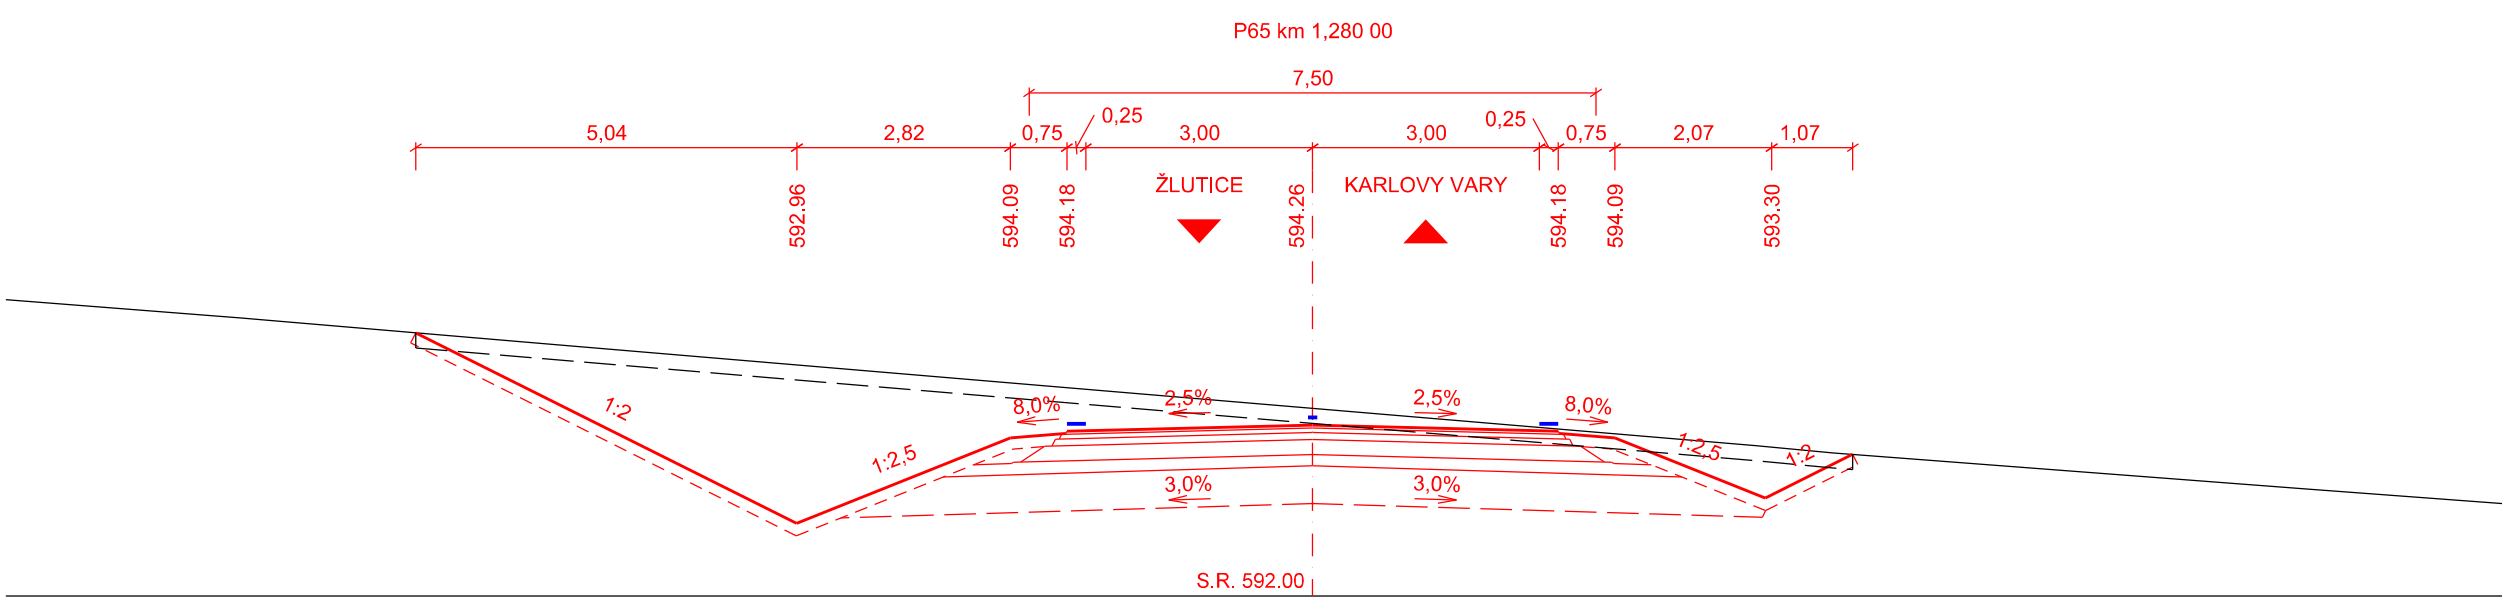
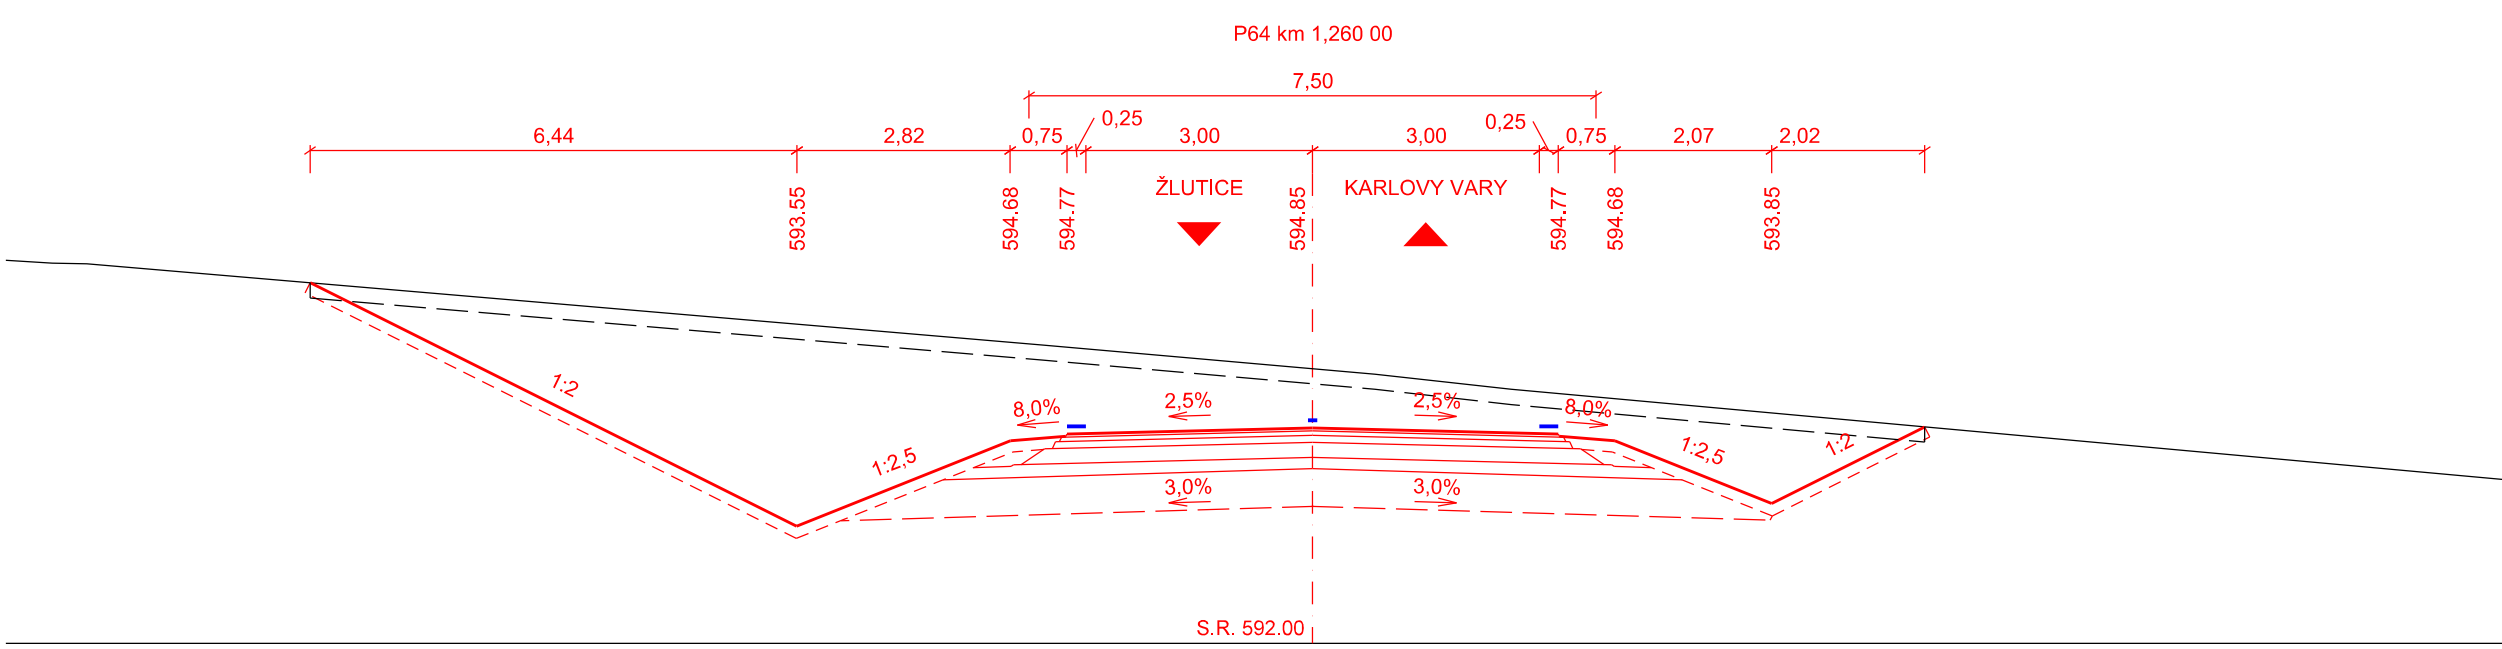
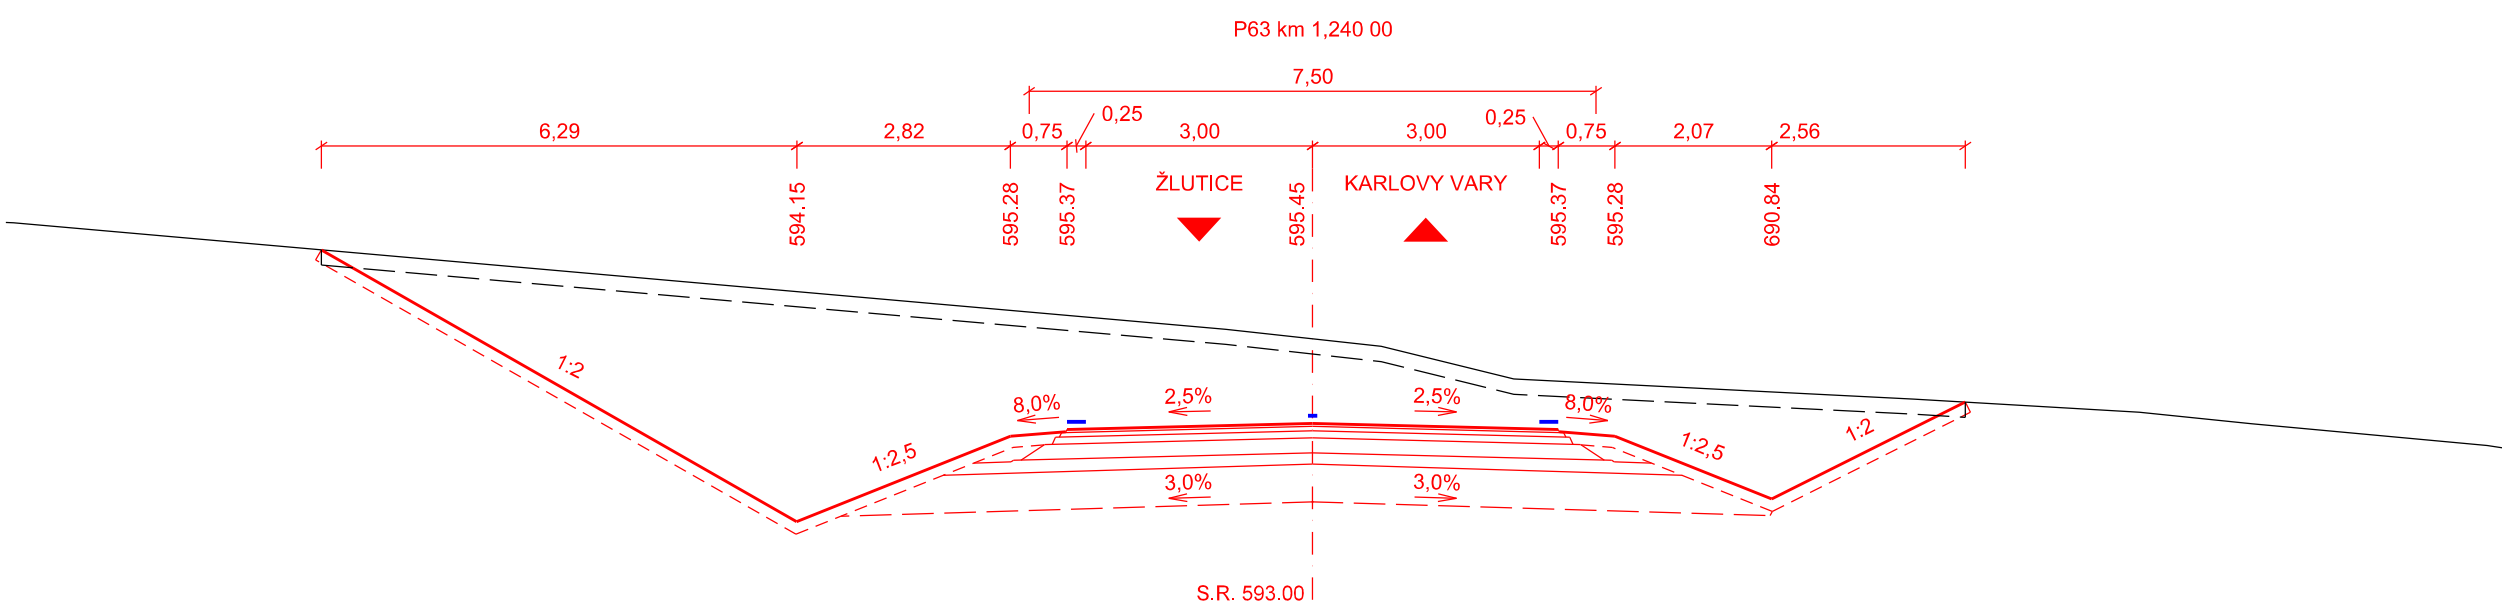
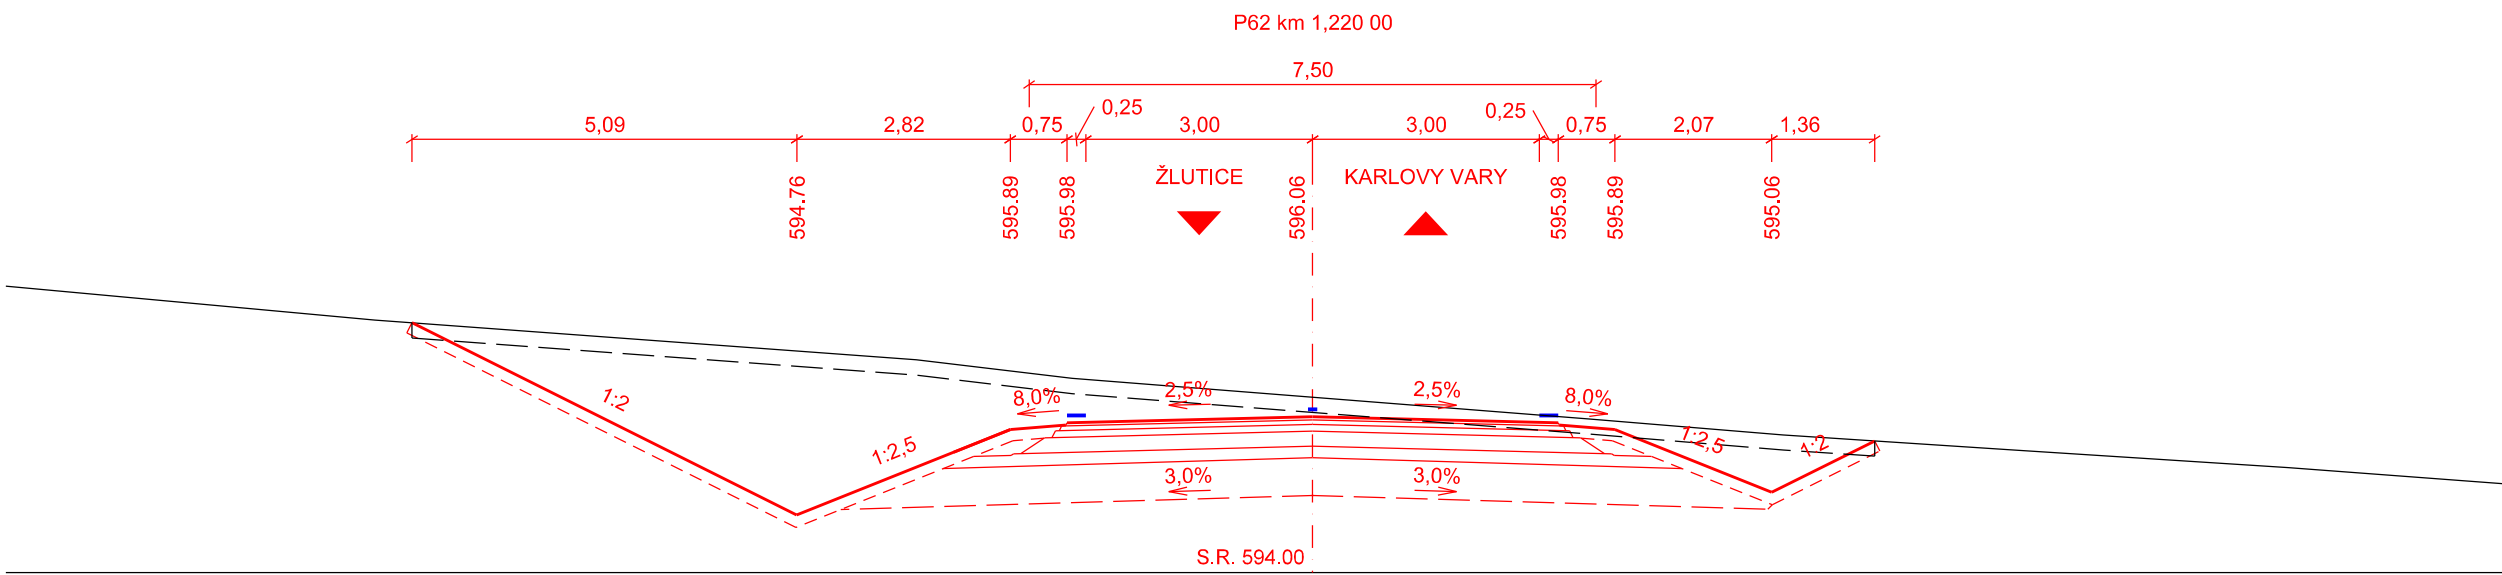
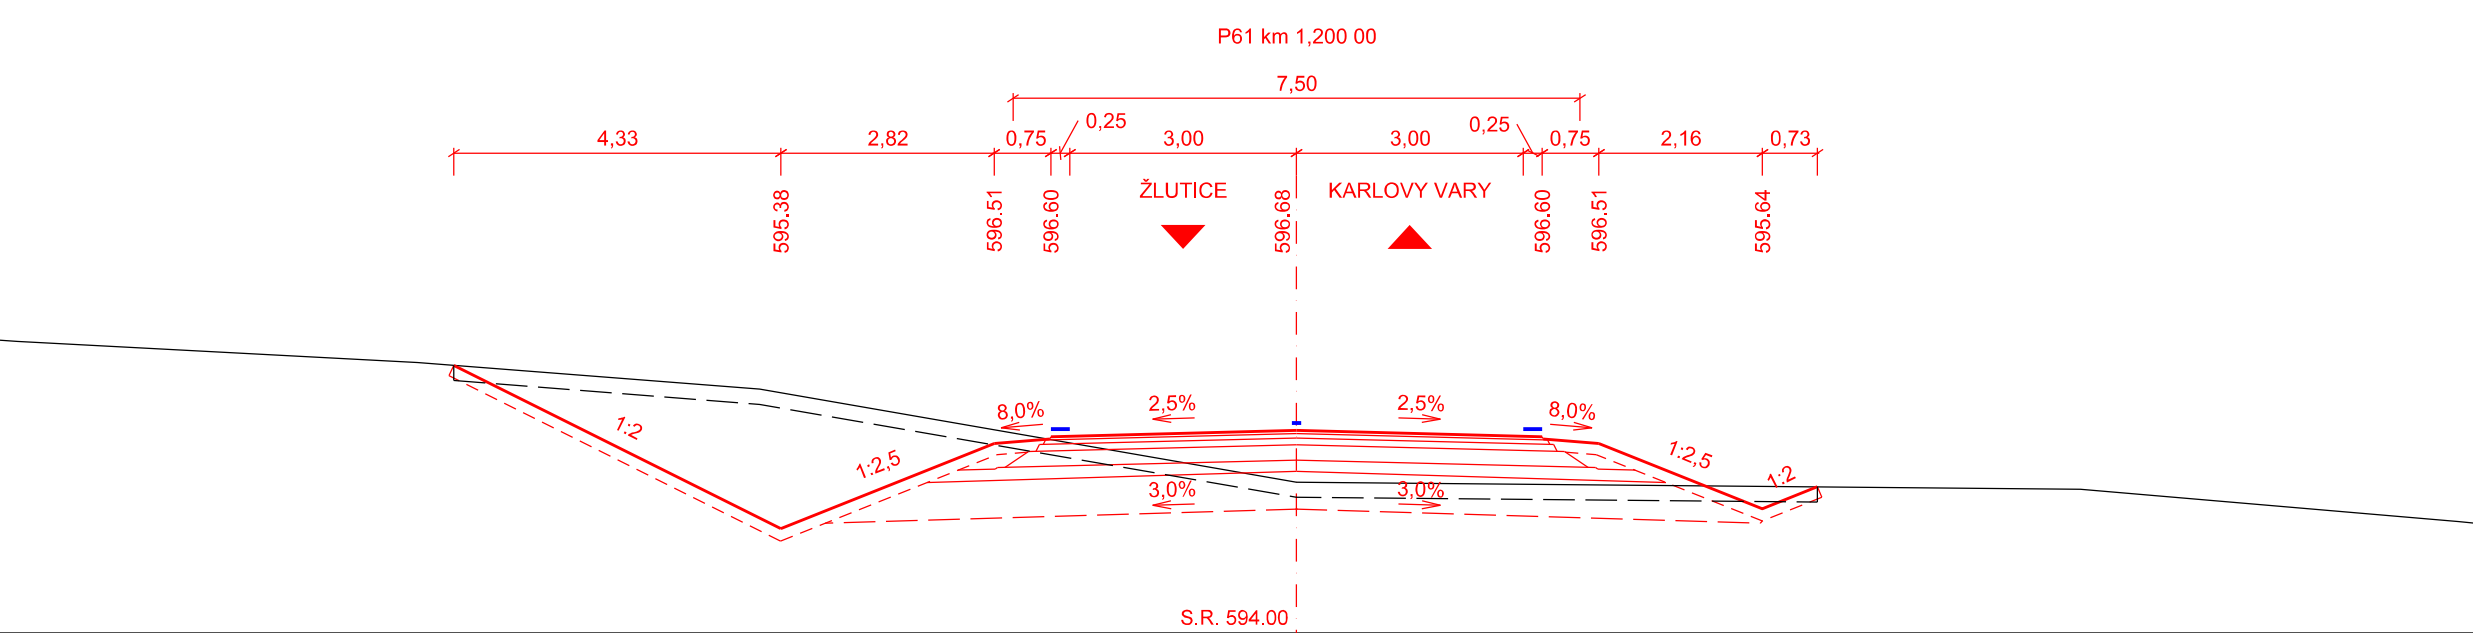
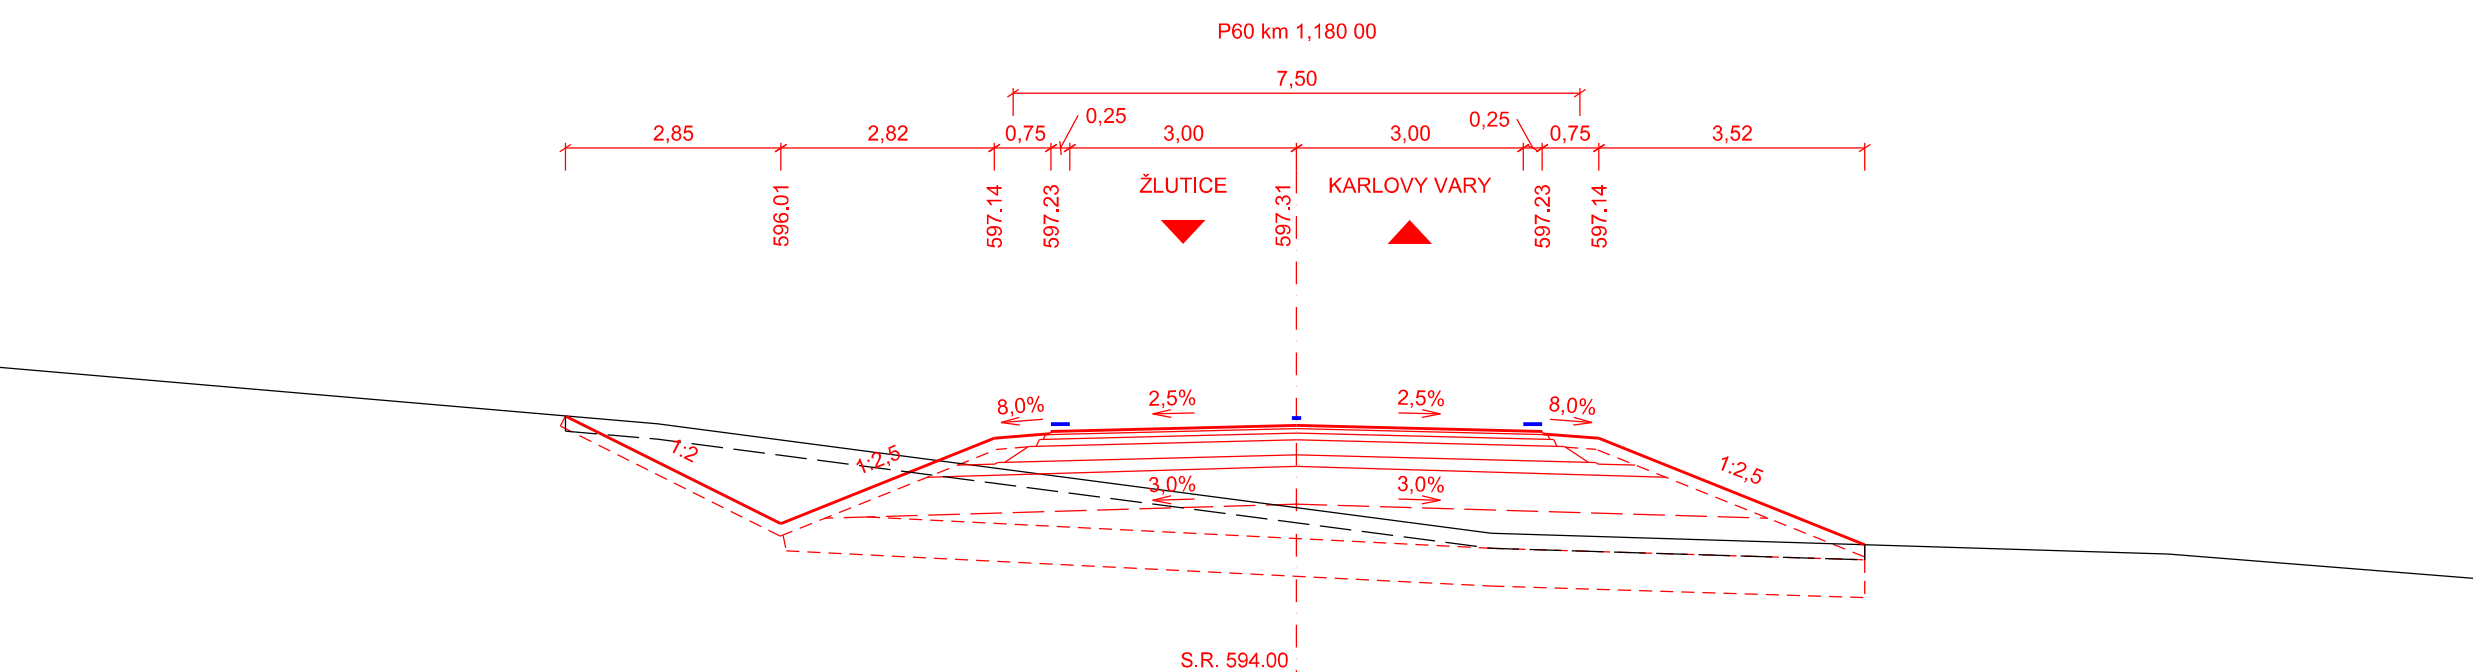
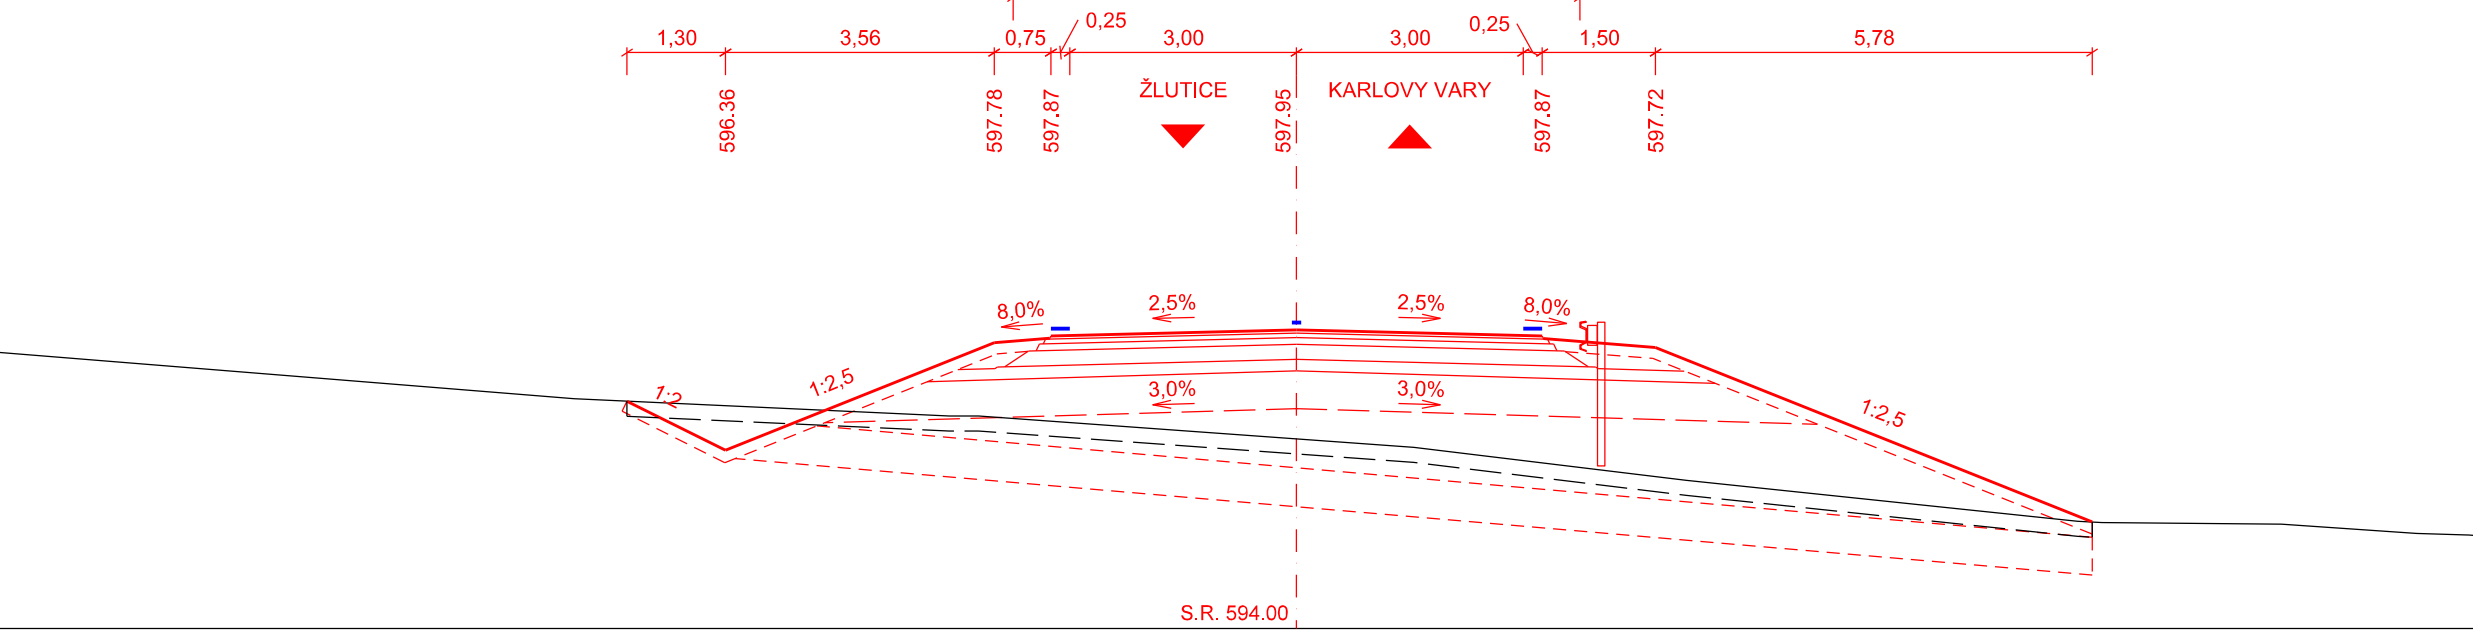
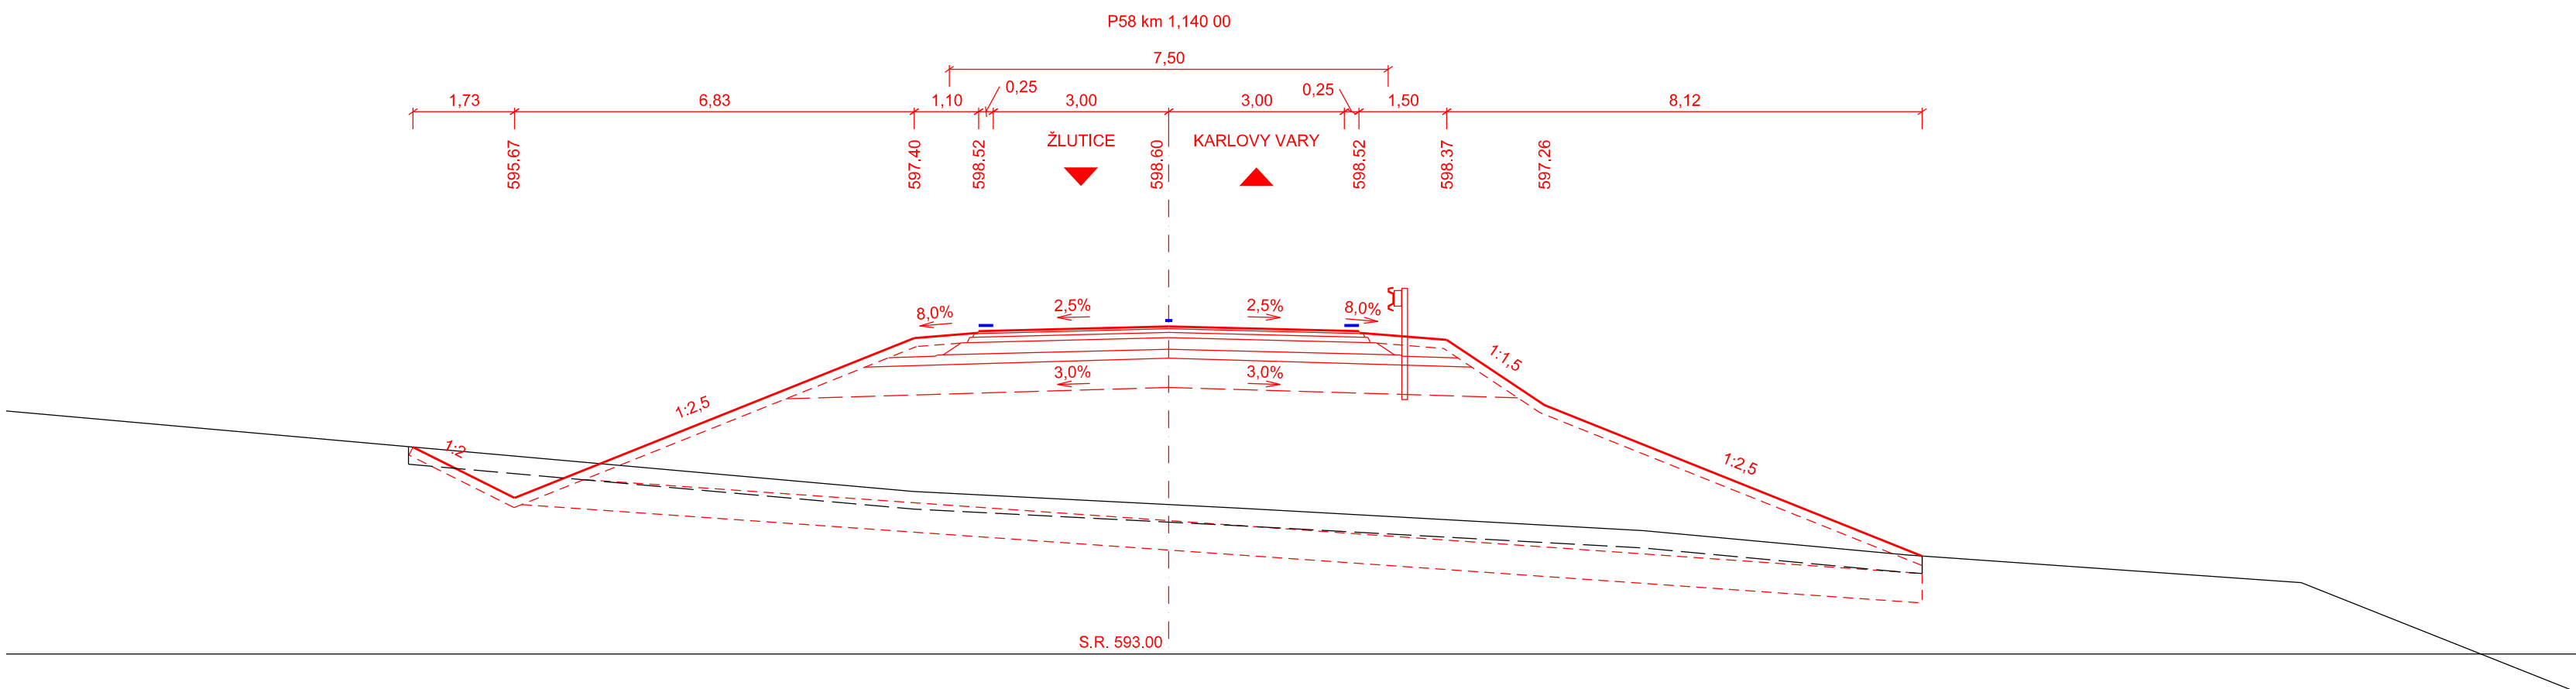


CHARAKTERISTICKÉ PŘÍČNÉ REZY 3  
KM 1,120 - 1,500  
M 1:100

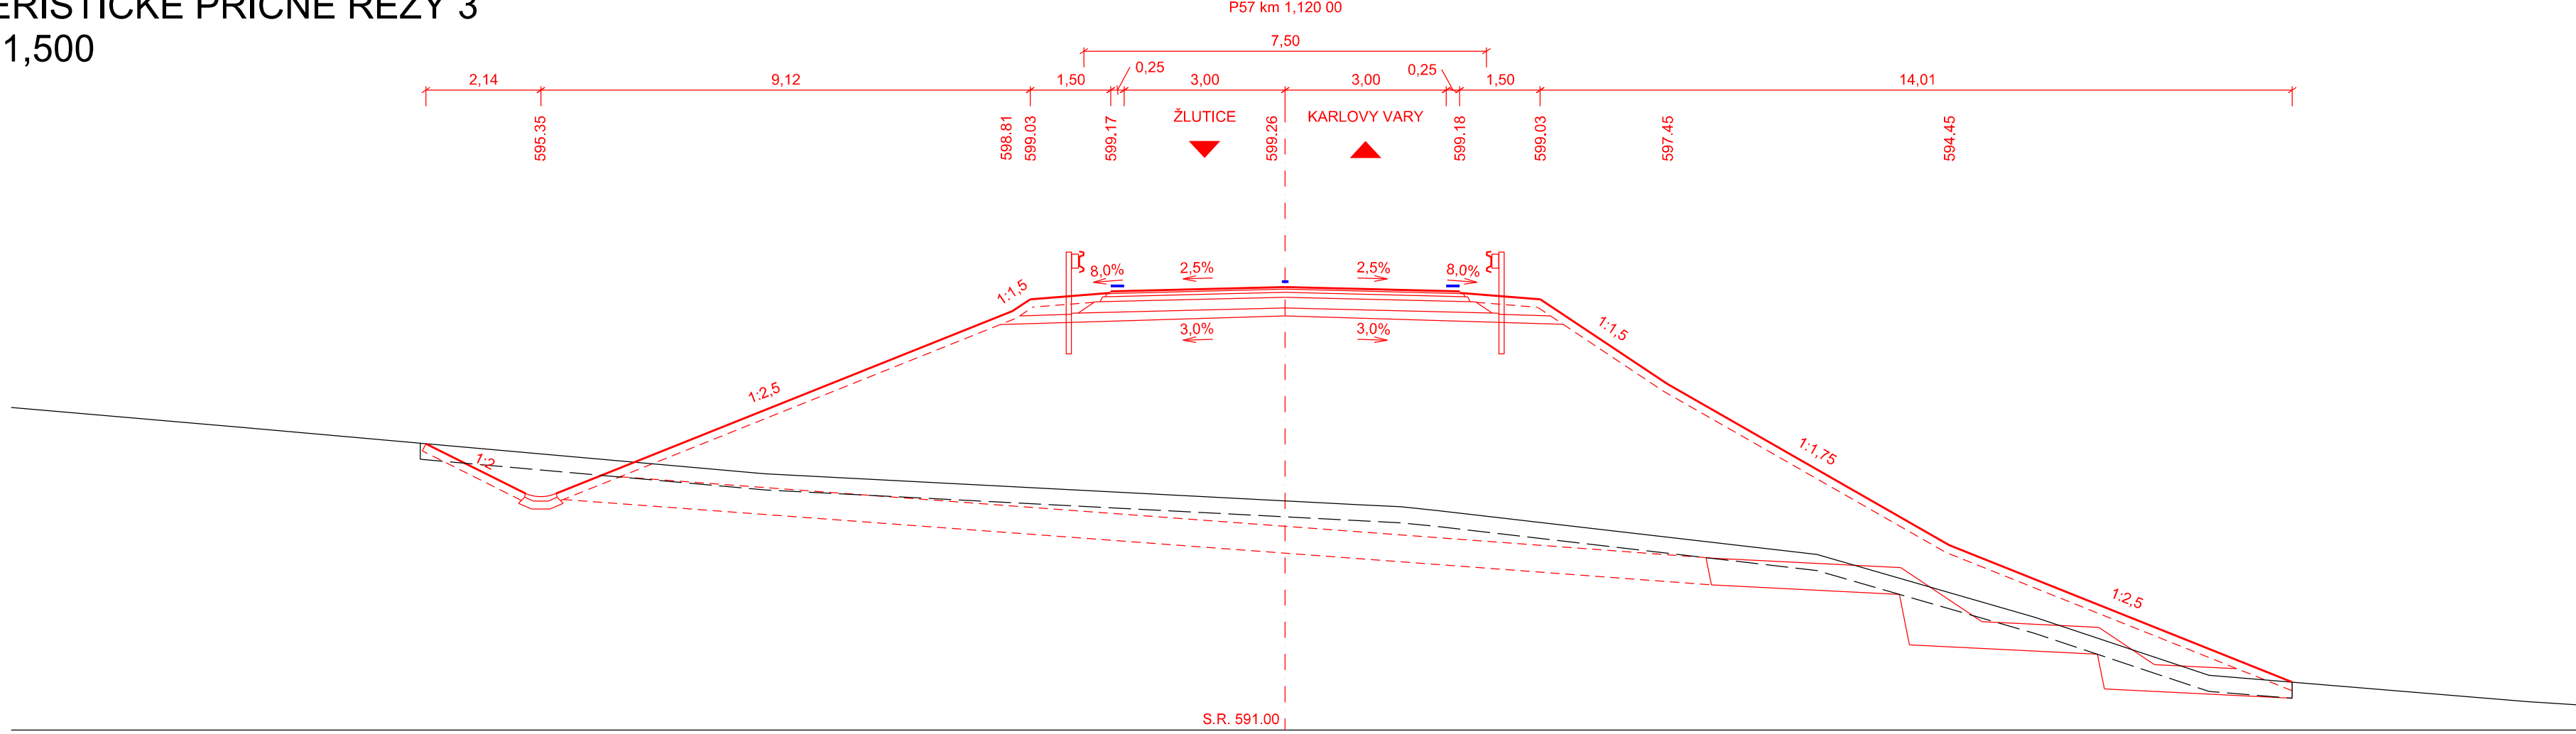

VÝŠKOVÝ SYSTÉM Bvp

INVESTOR	KRAJSKÁ SPRÁVA A ÚDRŽBA SILNIC KARLOVARSKÉHO KRAJE	Krajská správa a údržba silnic Karlovarského kraje s.r.o.
Adresa: 282 356 01 Sokolov		

SO 102 PŘELOŽKA SILNICE II/205 - ÚSEK 2 (KM 0,500 - 1,480)

STAVBA	II/205 PŘELOŽKA SILNICE - OBCHVAT VESELOV		 S.A.W. CONSULTING s.r.o.
VYPRACOVAL	ZODPOVĚDNÝ PROJEKTANT	TECHNICKÁ KONTROLA	INVESTOR
ING. JŘI HENYCH	ING. JŘI HENYCH	ING. HELENA HLUBUČKOVÁ	KS 205 KŘ
DATUM	STUPĚN	DUSPŘÍPOPS	2023-098
1.100			
PŘÍLOHA	CHARAKTERISTICKÉ PŘÍČNÉ REZY 3 KM 1,120 - 1,500		Č. PŘÍLOHY 1.3.5.3
			PÁŘE